

Profilo longitudinale di dettaglio - Frana - Parte bassa
Scala 1:200

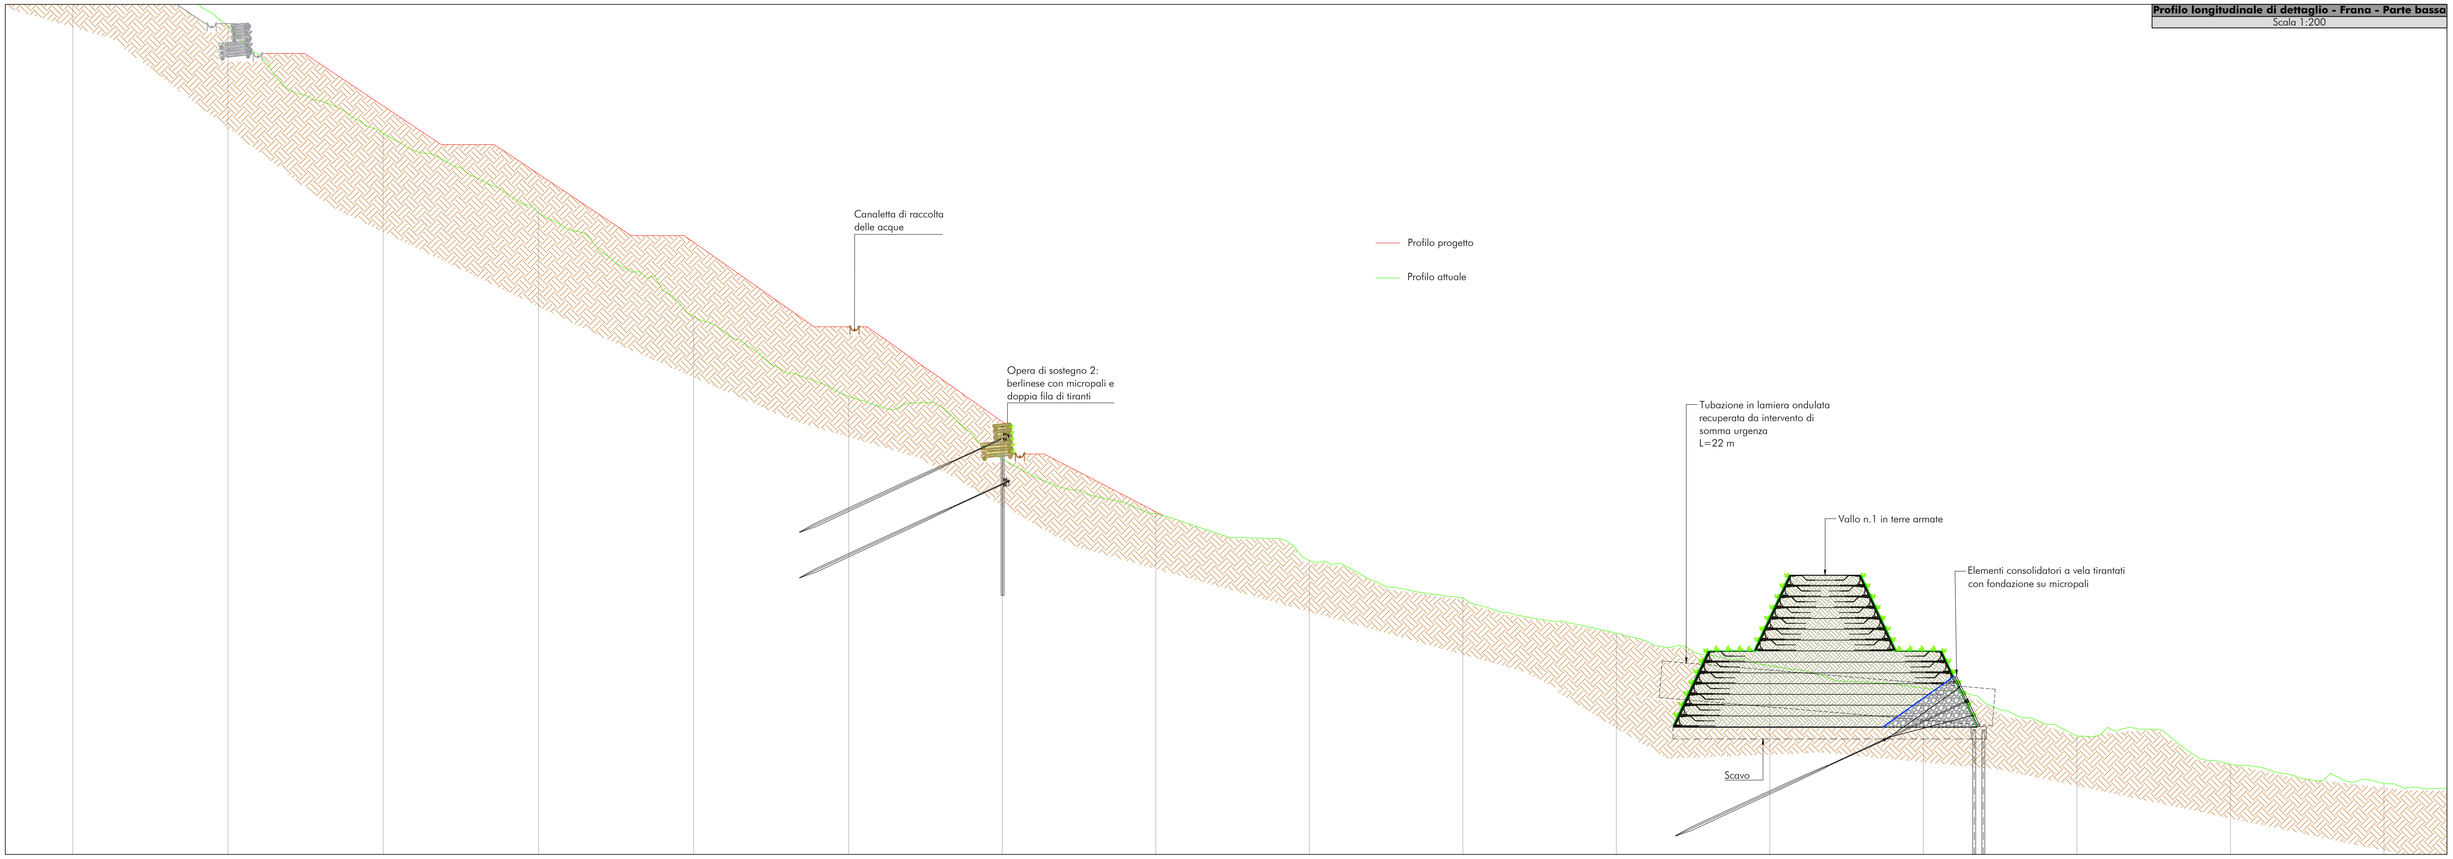

Profilo longitudinale di dettaglio - Piede di Frana
Scala 1:200

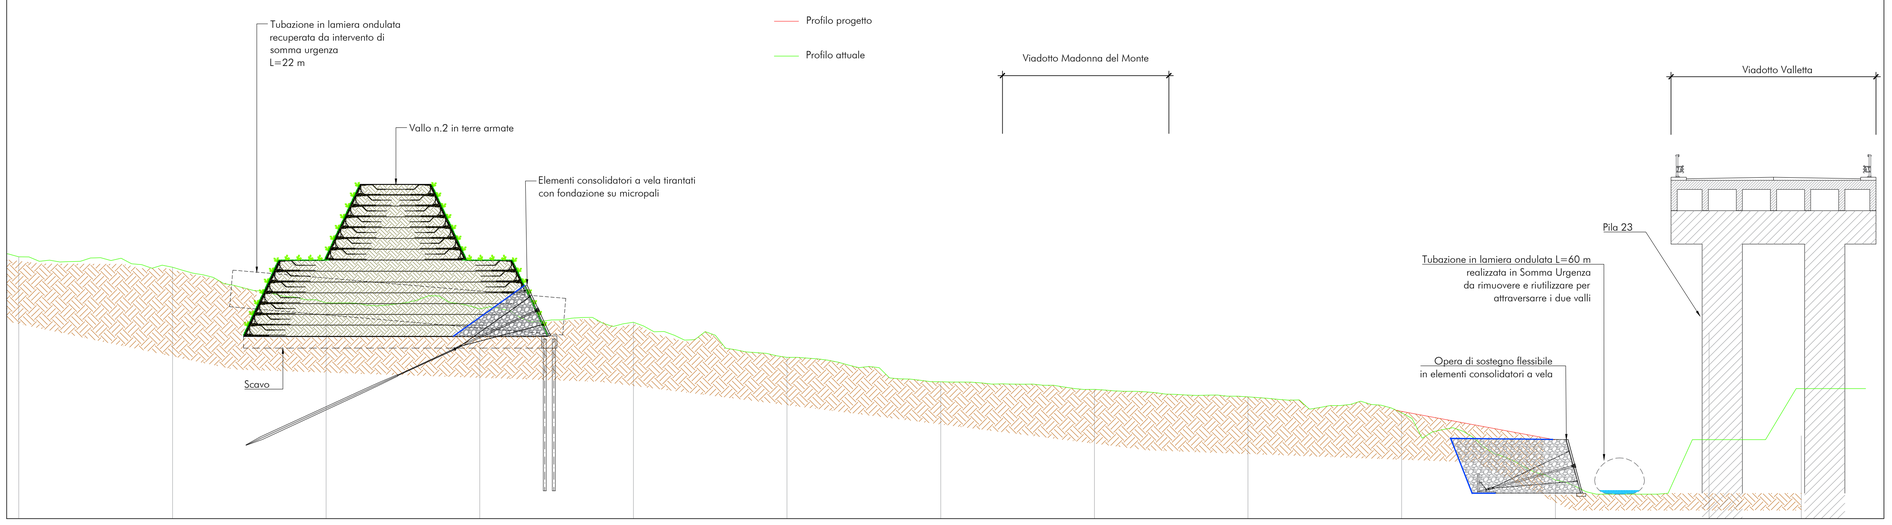

Autostrada dei Fiori

Tronco A6: Torino – Savona

FRANA MADONNA DEL MONTE

SISTEMAZIONE DEL VERSANTE IN FRANA ED OPERE A DIFESA DELLE STRUTTURE DEL VIADOTTO RIO VALLETTA

PROGETTO DI FATTIBILITÀ TECNICO - ECONOMICA

PROFILI LONGITUDINALI DI DETTAGLIO TRACCIA 1: PARTE BASSA E PIEDE FRANA

PROGETTISTA	CONSULENTE GEOLOGIA	IMPRESA	COMMITTENTE
dott.ing.Paolo Barsotti	dott.geol. Luigi Giammattei		Autostrada dei Fiori S.p.A. Via della Repubblica, 46 18100 Imperia (IM)
INGEO			

REV.	DATA	DESCRIZIONE	REDATTO	CONTR.	APPROV.	RIESAME
01	20/02/2020	Revisione	FS	SG	PB	
02	03/03/2020	Aggiornamento cartiglio	LB	PB	PB	
03	19/05/2020	Revisione	LB	PB	PB	

DATA: Mag. 2020 — SCALA: 1:200

N. PROGR.: 005

CODIFICA: PROGETTO P052 — LIV. F — TRONCO A06 — DOCUMENTO GEO FT 003 — REV. C

WBS: F06IM0002

CUP: I51B19000580005

RESPONSABILE DEL PROCEDIMENTO

VISTO DELLA COMMITTENTE

Il presente documento non potrà essere copiato, riprodotto o altrimenti pubblicato, in tutto od in parte, senza il consenso scritto dell'Autostrada dei Fiori S.p.A. Ogni utilizzo non autorizzato sarà perseguito a norma di legge.

This document may not be copied, reproduced or published, either in part or in its entirety, without the written permission of Autostrada dei Fiori S.p.A. Unauthorized use will be persecute by law.