

Profilo longitudinale di dettaglio - Frana - Parte alta
Canale sx - Scala 1:200

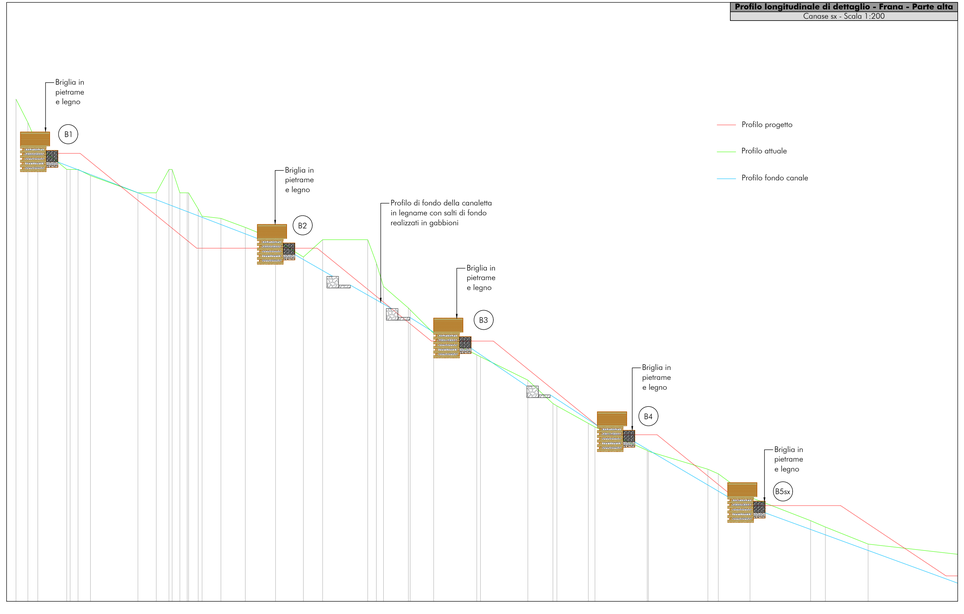

Profilo longitudinale di dettaglio - Frana - Parte media
Canale sx - Scala 1:200

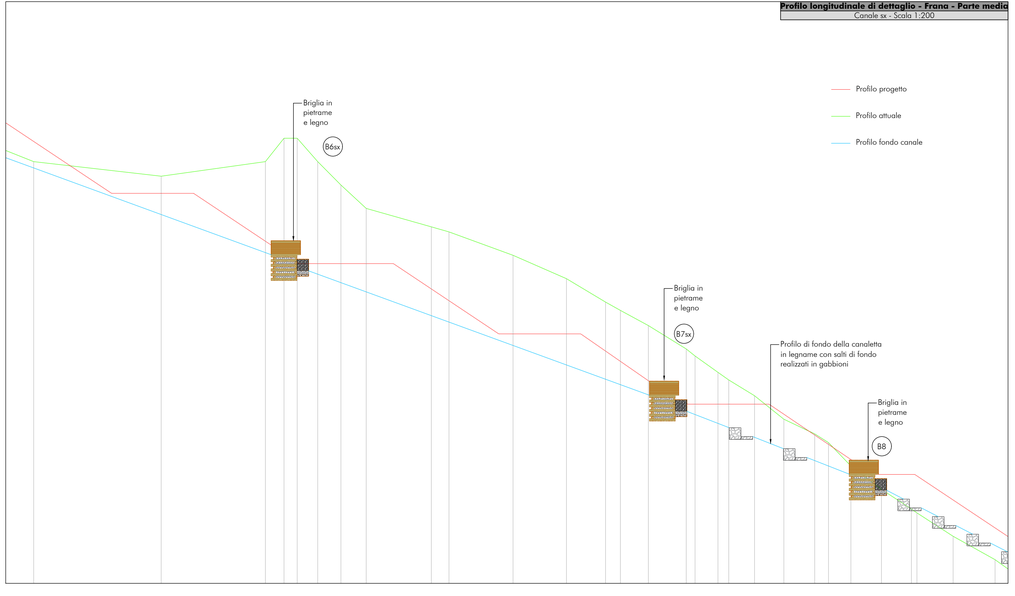

Autostrada dei Fiori

Tronco A6: Torino – Savona

FRANA MADONNA DEL MONTE

SISTEMAZIONE DEL VERSANTE IN FRANA ED OPERE A DIFESA DELLE STRUTTURE DEL VIADOTTO RIO VALLETTA

PROGETTO DI FATTIBILITÀ TECNICO - ECONOMICA

PROFILI LONGITUDINALI DI DETTAGLIO CANALE SINISTRO: PARTE ALTA E PARTE MEDIA

PROGETTISTA	CONSULENTE GEOLOGIA	IMPRESA	COMMITTENTE
dott.ing.Paolo Barsotti INGEO	dott.geol. Luigi Giammattei		Autostrada dei Fiori S.p.A. Via della Repubblica, 46 18100 Imperia (IM)

REV.	DATA	DESCRIZIONE	REDATTO	CONTR.	APPROV.	RIESAME
01	20/02/2020	Revisione	FS	SG	PB	
02	03/03/2020	Aggiornamento cartiglio	LB	PB	PB	
03	19/05/2020	Revisione	LB	PB	PB	

DATA: Mag. 2020 — SCALA: 1:200

N. PROGR.: 006

CODIFICA

PROGETTO	LIV.	TRONCO	DOCUMENTO		REV.
P052	F	A06	IDR	FG 001	C

WBS: F06IMS00002

CUP: I51B19000058000

RESPONSABILE DEL PROCEDIMENTO

VISTO DELLA COMMITTENTE

© PROPRIETÀ RISERVATA. QUESTO DISEGNO È PROTETTO A NORMA DELLA LEGGE SUL DIRITTO D'AUTORE. TALE DISEGNO NON PUÒ ESSERE RIPRODOTTO O DIVULGATO, ANCHE IN PARTE, A TERZI SENZA AUTORIZZAZIONE SCRITTA DELLA SOCIETÀ. THIS DRAWING MAY NOT BE COPIED, REPRODUCED OR DISCLOSED, EITHER IN WHOLE OR IN PART, TO THIRD PARTIES WITHOUT WRITTEN AUTHORIZATION BY THE COMPANY.