

Profilo longitudinale di dettaglio - Piede di Frana

Canale sx - Scala 1:200

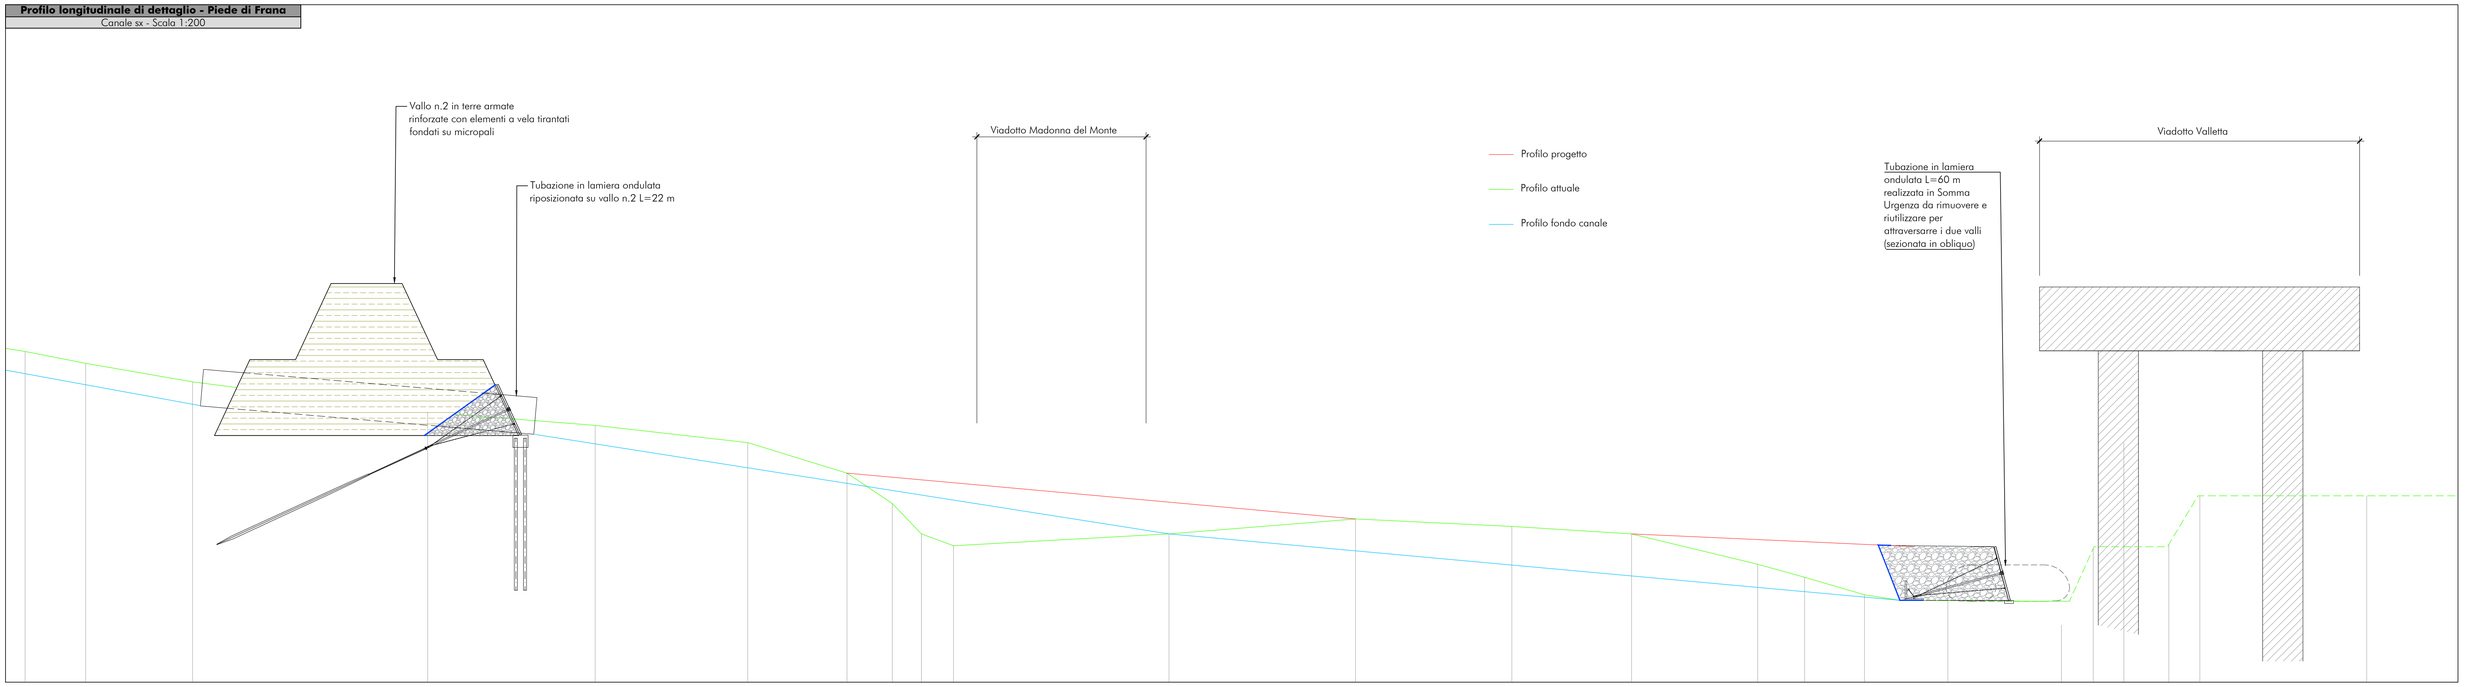

Profilo longitudinale di dettaglio - Frana - Parte bassa

Canale sx - Scala 1:200

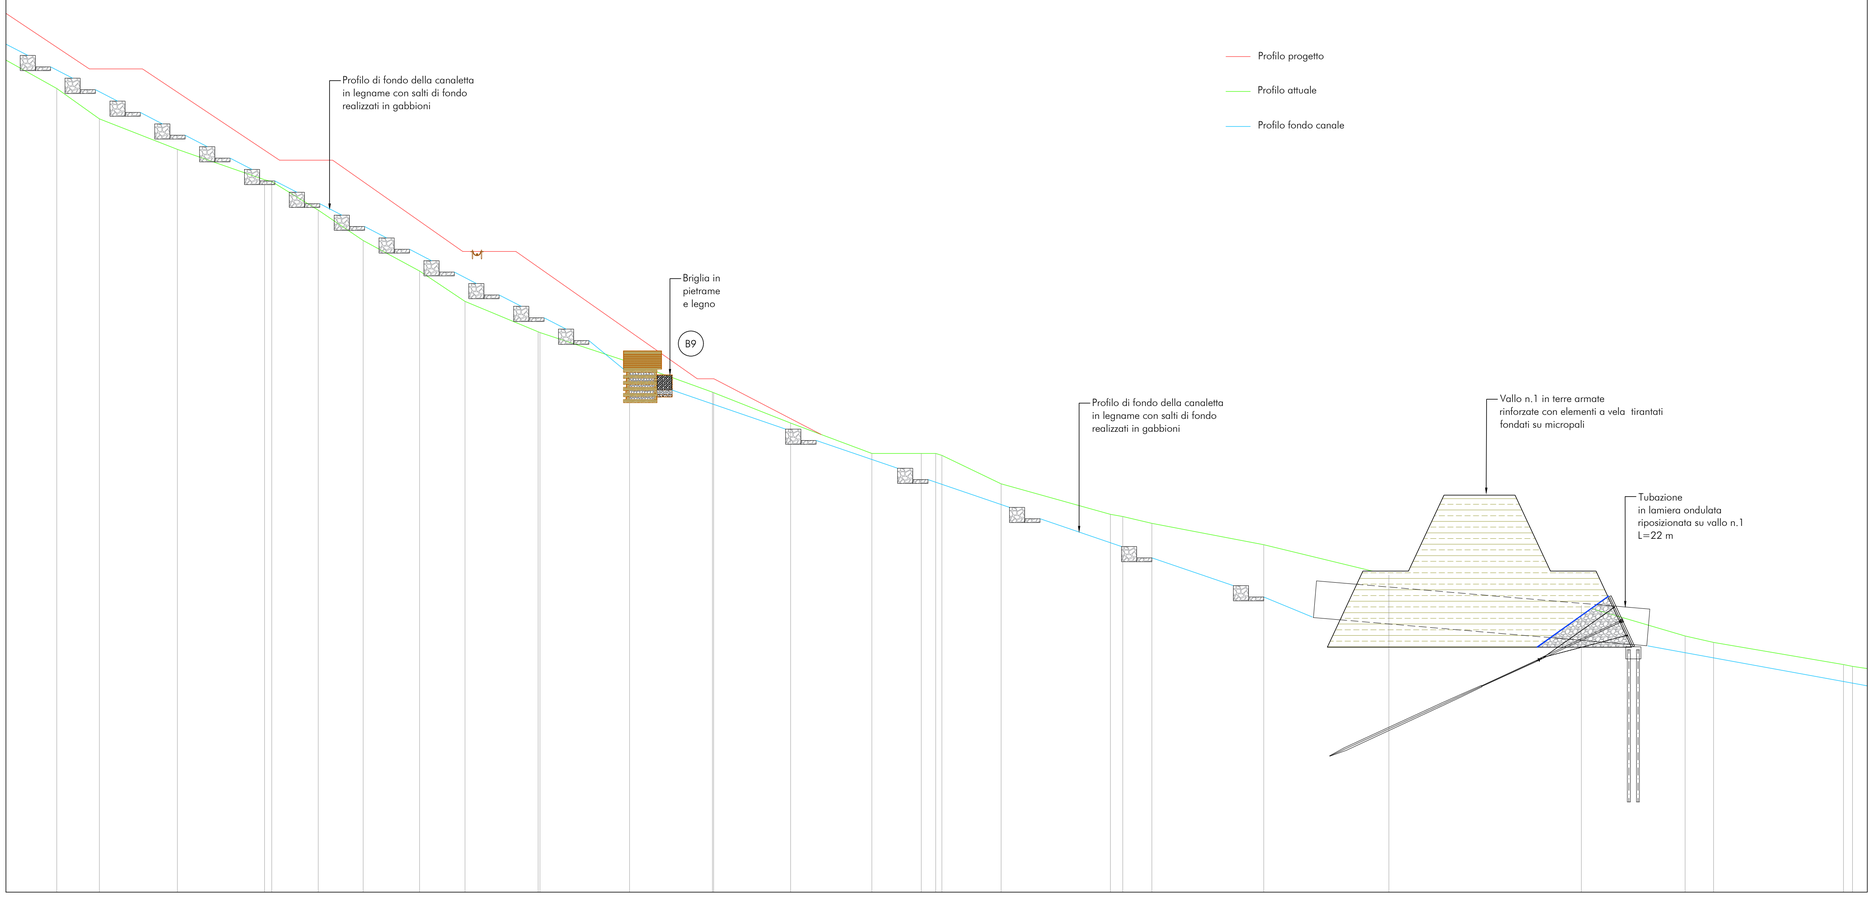

Autostrada dei Fiori

Tronco A6: Torino – Savona

FRANA MADONNA DEL MONTE

SISTEMAZIONE DEL VERSANTE IN FRANA ED OPERE A DIFESA DELLE STRUTTURE DEL VIADOTTO RIO VALLETTA

PROGETTO DI FATTIBILITÀ TECNICO - ECONOMICA

PROFILI LONGITUDINALI DI DETTAGLIO CANALE SINISTRO: PARTE BASSA E PIEDE FRANA

PROGETTISTA	CONSULENTE GEOLOGIA	IMPRESA	COMMITTENTE
dott.ing.Paolo Barsotti	dott.geol. Luigi Giammattei		Autostrada dei Fiori S.p.A. Via della Repubblica, 46 18100 Imperia (IM)
INGEO			

REV.	DATA	DESCRIZIONE	REDATTO	CONTR.	APPROV.	RIESAME
01	20/02/2020	Revisione	FS	SG	PB	
02	03/03/2020	Aggiornamento cartiglio	LB	PB	PB	
03	19/05/2020	Revisione	LB	PB	PB	

DATA: Mag. 2020 — SCALA: 1:200

N. PROGR.: 007

CODIFICA

PROGETTO	LIV	TRONCO	DOCUMENTO			REV
P052	F	A06	IDR	FG	002	C

WBS: F06IMS0002

CUP: I51B19000580005

RESPONSABILE DEL PROCEDIMENTO	VISTO DELLA COMMITTENTE

Il presente documento non potrà essere copiato, riprodotto o divulgato pubblicato, in tutto od in parte, senza il consenso scritto dell'Autostrada dei Fiori S.p.A.. Ogni utilizzo non autorizzato sarà perseguito a norma di legge.

This document may not be copied, reproduced or published, either in part or in its entirety, without the written permission of Autostrada dei Fiori S.p.A.. Unauthorized use will be persecute by law.