

VISTA LONGITUDINALE VERTICALE DELLA BRIGLIA TIPO

scala 1:50

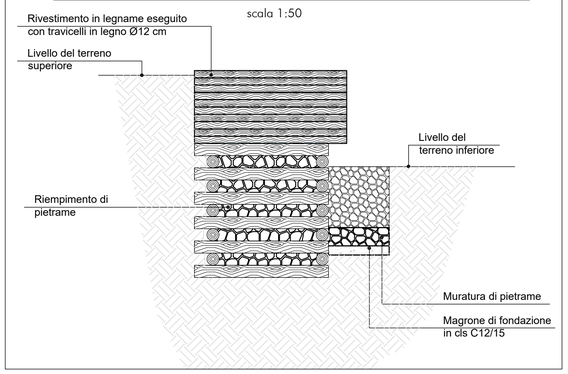


VISTA IN PIANTA DELLA BRIGLIA TIPO

scala 1:50

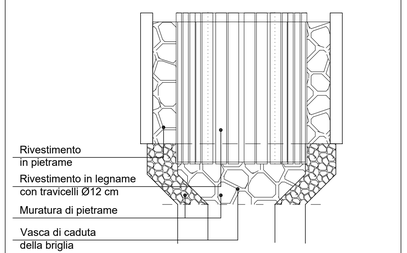


SEZIONE TRASVERSALE BRIGLIA A MONTE DEL SALTO

scala 1:50

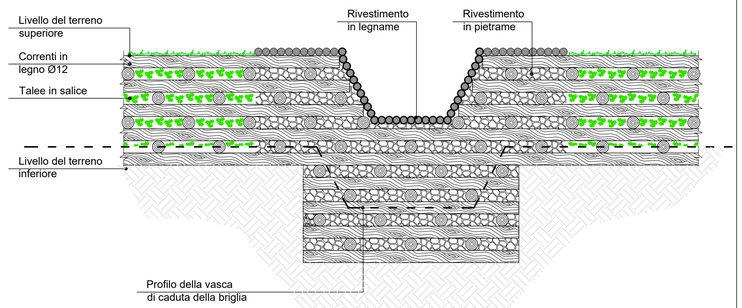

SEZIONE TRASVERSALE BRIGLIA A VALLE DEL SALTO


scala 1:50

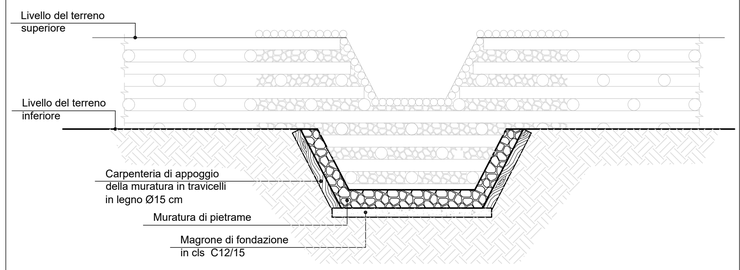

SEZIONE CANALETTA IN LEGNO

Dettaglio costruttivo con salti di fondo in gabbioni


scala 1:50

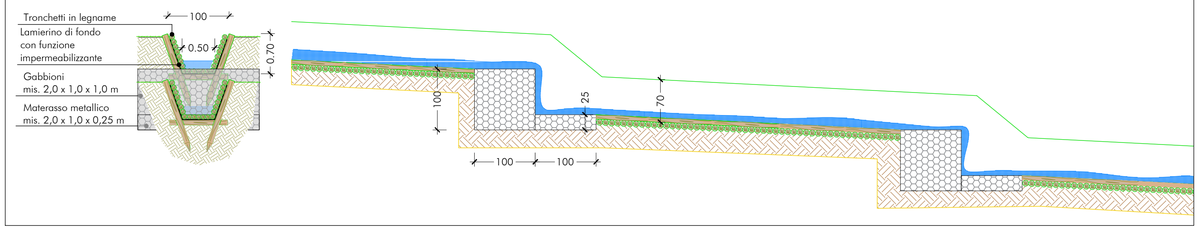

PALIFICATA DOPPIA IN LEGNAME

Sezione trasversale tipo

Scala 1:50

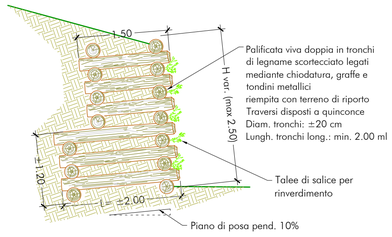



TRINCEE DRENANTI CON PANNELLI AD ALTE PRESTAZIONI

Scala 1:25

Pannello drenante

Scala 1:25

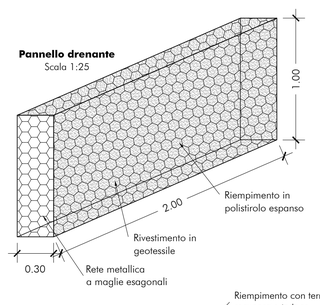


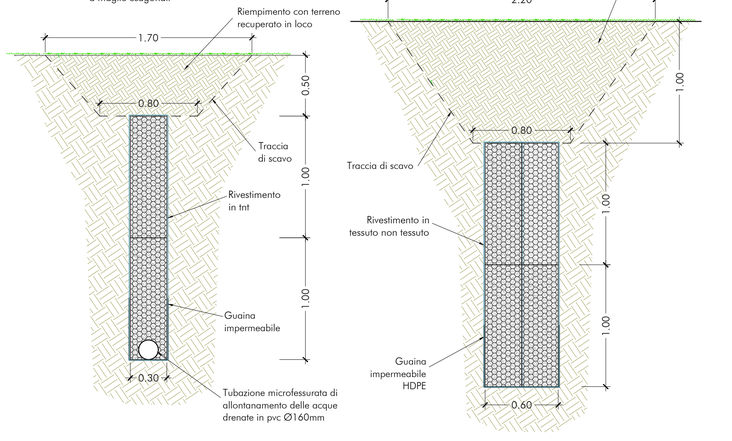

BERLINESE CON MICROPALI E TIRANTI


Sezione trasversale tipo

Scala 1:50

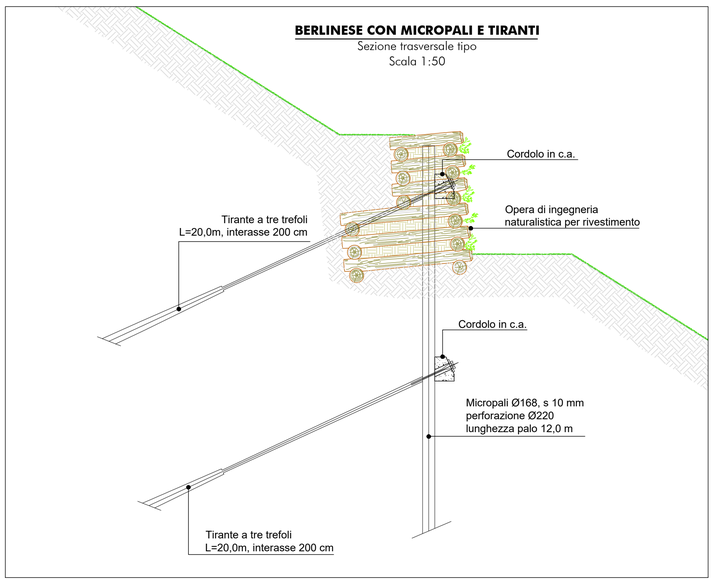

PARTICOLARE PER I TIRANTI

scala 1:25

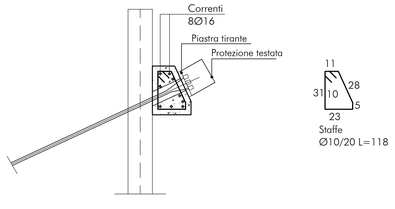

Autostrada dei Fiori

Tronco A6: Torino – Savona

FRANA MADONNA DEL MONTE

SISTEMAZIONE DEL VERSANTE IN FRANA ED OPERE A DIFESA DELLE STRUTTURE DEL VIADOTTO RIO VALLETTA

PROGETTO DI FATTIBILITÀ TECNICO - ECONOMICA

PARTICOLARI COSTRUTTIVI

PROGETTISTA	CONSULENTE GEOLOGIA	IMPRESA	COMMITTENTE
dott.ing.Paolo Barsotti	dott.geol. Luigi Giammattei		Autostrada dei Fiori S.p.A. Via della Repubblica, 46 18100 Imperia (IM)
INGEO			

REV.	DATA	DESCRIZIONE	REDATTO	CONTR.	APPROV.	RIESAME
01	20/02/2020	Revisione	FS	SG	PB	
02	03/03/2020	Aggiornamento cartiglio	LB	PB	PB	
03	19/05/2020	Revisioine	LB	PB	PB	

DATA: Mag. 2020 — SCALA: 1:50 – 1:25

N. PROGR.: 009

CODIFICA: PROGETTO P052 | LIV F | TRONCO A06 | DOCUMENTO GEO PC 001 | REV C

WBS: F06IM5002

CUP: I51B19000580005

RESPONSABILE DEL PROCEDIMENTO

VISTO DELLA COMMITTENTE

Il presente documento non potrà essere copiato, riprodotto o altrimenti pubblicato, in tutto od in parte, senza il consenso scritto dell'Autostrada dei Fiori S.p.A.. Ogni utilizzo non autorizzato sarà perseguito a norma di legge.
This document may not be copied, reproduced or published, either in part or in its entirety, without the written permission of Autostrada dei Fiori S.p.A.. Unauthorized use will be persecute by law.

5/19/2020 2:14 P:\08_P2019\Commessa\19-071_Autostrada dei Fiori S.p.A._Savona\#_ELABORATI\04_PROGETTO FATTIBILITA'-VERSIONE MAGGIO2020\TAV 0.4 - Particolari costruttivi.dwg