
5/19/2020 7:14


VALLO IN TERRE ARMATE
Sezione trasversale
Scala 1:50

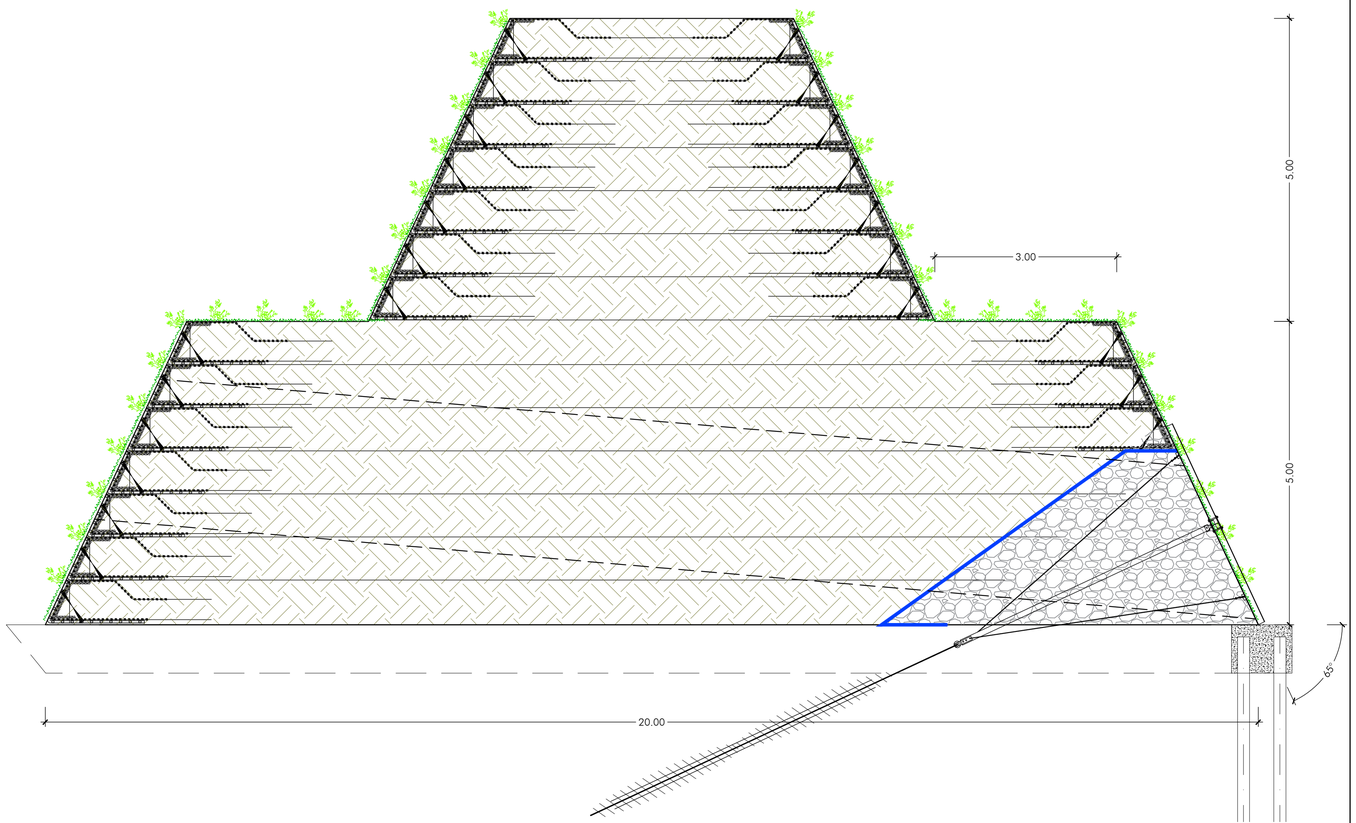

PARTICOLARE REALIZZATIVO TERRE ARMATE
Schema per la realizzazione delle terre armate con cassero a perdere


Passo 1

posizionamento dei casseri, della geogriglia e della biostuoia in paglia

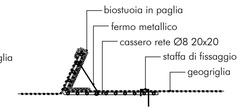


Passo 2

compattazione del primo livello di riporto (spessore = 25÷30 cm)

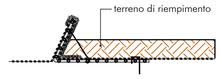


Passo 3

riempimento del materiale fino al completamento dello strato

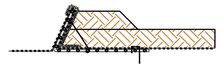


Passo 4

risvolto della geogriglia

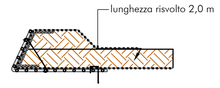


Passo 5

riempimento finale e completamento del primo strato

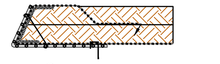


Passo 6

posizionamento in sommità e prosecuzione del ciclo

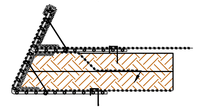


INTERASSE VERTICALE DEI TELI DI RINFORZO
IN FUNZIONE DELL'INCLINAZIONE DEL PARAMENTO


α	H	TIPO
70°	61 76	TERRA
60°	56 70	TERRA E ACQUA
45°	57	ACQUA

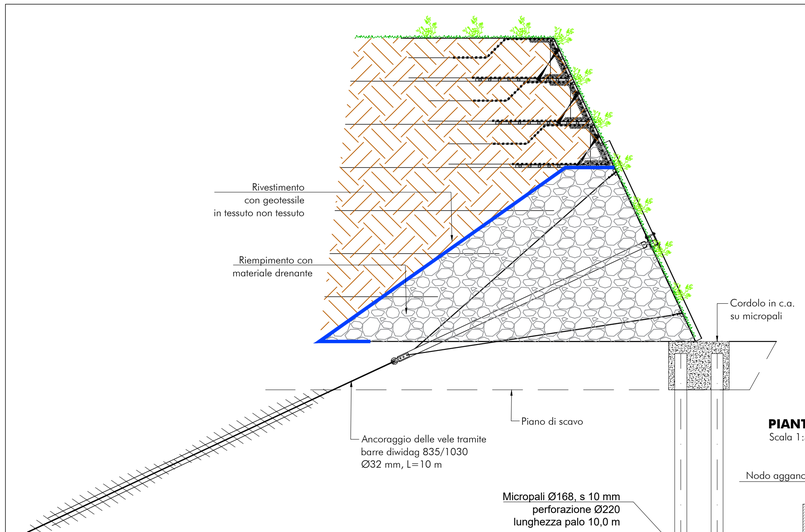


PARTICOLARE ELEMENTO CONSOLIDATORE A CROCE
SCALA 1:50

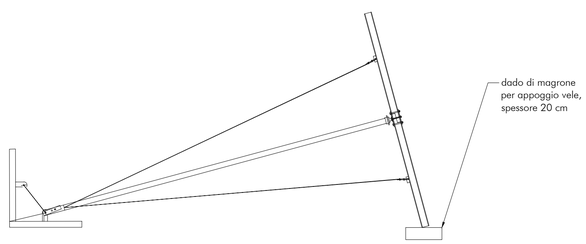


PIANTA
Scala 1:50

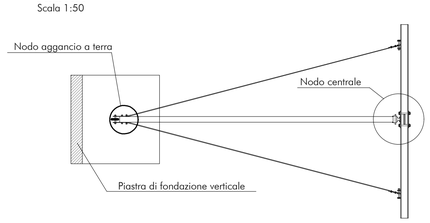

PROSPETTO FRONTALE POSTERIORE
Scala 1:50

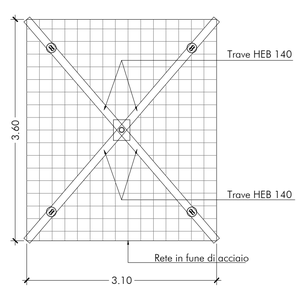

PROSPETTO FRONTALE ANTERIORE
Scala 1:50

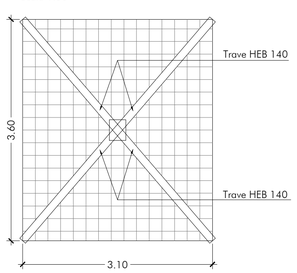

Autostrada dei Fiori
Tronco A6: Torino – Savona

FRANA MADONNA DEL MONTE
SISTEMAZIONE DEL VERSANTE IN FRANA ED OPERE A DIFESA DELLE STRUTTURE DEL VIADOTTO RIO VALLETTA

PROGETTO DI FATTIBILITÀ TECNICO - ECONOMICA

PARTICOLARI COSTRUTTIVI

PROGETTISTA	CONSULENTE GEOLOGIA	IMPRESA	COMMITTENTE
dott.ing.Paolo Barsotti INGEO	dott.geol. Luigi Giammattei		Autostrada dei Fiori S.p.A. Via della Repubblica, 46 18100 Imperia (IM)

REV.	DATA	DESCRIZIONE	REDATTO	CONTR.	APPROV.	RIESAME
01	20/02/2020	Revisione	FS	SG	PB	
02	03/03/2020	Aggiornamento cartiglio	LB	PB	PB	
03	19/05/2020	Revisioine 2	LB	PB	PB	

DATA: Mag. 2020 — SCALA: 1:50
N. PROGR.: 010

CODIFICA: PROGETTO P052 | LIV. F | TRONCO A06 | DOCUMENTO GEO PC 002 | REV. C
WBS: F06IMS0002
CUP: I51B19000580005

RESPONSABILE DEL PROCEDIMENTO

VISTO DELLA COMMITTENTE

Il presente documento non potrà essere copiato, riprodotto o altrimenti pubblicato, in tutto od in parte, senza il consenso scritto dell'Autostrada dei Fiori S.p.A.. Ogni utilizzo non autorizzato sarà perseguito a norma di legge.
This document may not be copied, reproduced or published, either in part or in its entirety, without the written permission of Autostrada dei Fiori S.p.A.. Unauthorized use will be persecuted by law.

Z:\DB_2\2019\Commessa\19 071_Autostrada dei Fiori S.p.A._Savona\# ELABORATI\04_PROGETTO FATTIBILITÀ-VERSIONE MAGGIO\2020\TAV D.4 - Particolari costruttivi.dwg