
Planimetria catastale
Scala 1:1000

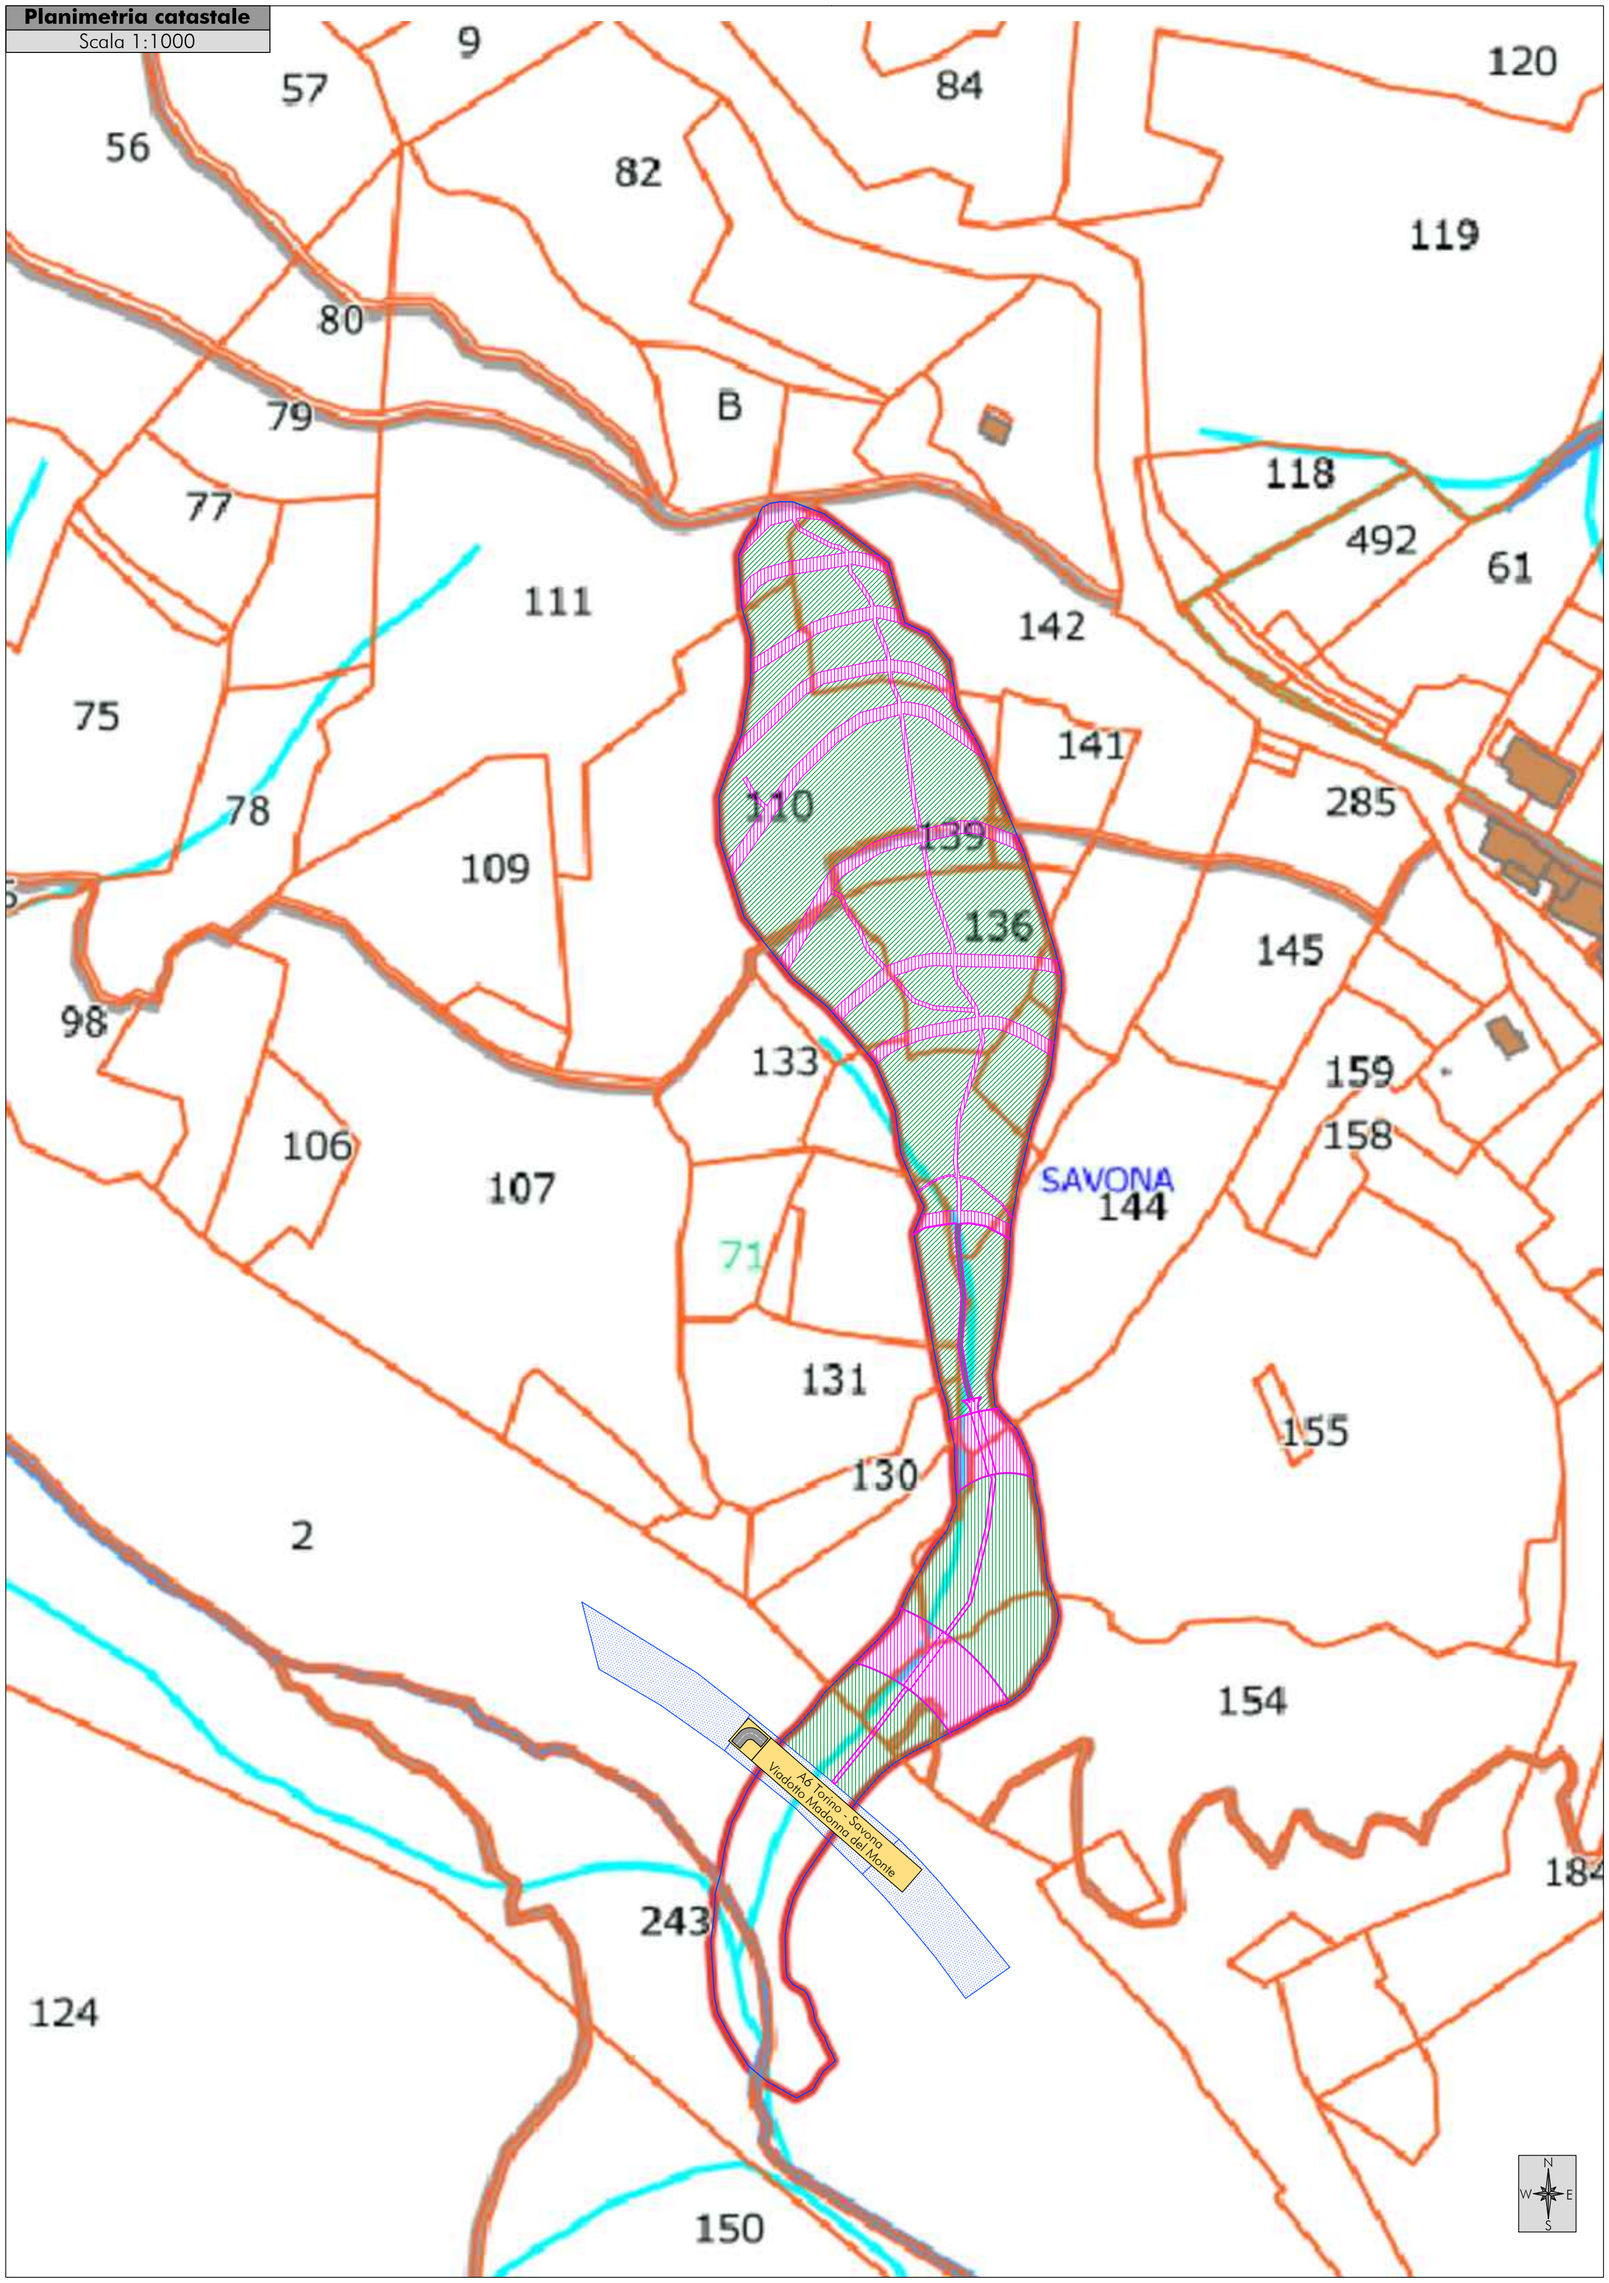

AREA SOGGETTA A ESPROPRIO

AREA SOGGETTA A OCCUPAZIONE TEMPORANEA

Autostrada dei Fiori

Tronco A6: Torino – Savona

FRANA MADONNA DEL MONTE

SISTEMAZIONE DEL VERSANTE IN FRANA ED OPERE A DIFESA DELLE STRUTTURE DEL VIADOTTO RIO VALLETTA

PROGETTO DI FATTIBILITÀ TECNICO - ECONOMICA

PIANO PARTICELLARE DI ESPROPRIO

PROGETTISTA	CONSULENTE GEOLOGIA	IMPRESA	COMMITTENTE
dott.ing.Paolo Barsotti	dott.geol. Luigi Giammattei		Autostrada dei Fiori S.p.A. Via della Repubblica, 46 18100 Imperia (IM)
INGEO			

TAV I.1_Planimetria catastale_rev02.dwg

REV.	DATA	DESCRIZIONE	REDATTO	CONTR.	APPROV.	RIESAME
01	03/03/2020	Revisione	LB	PB	PB	
02	19/05/2020	Revisione	LB	PB	PB	

DATA: Mag. 2020 | SCALA: 1:1000

N. PROGR.: 011

CODIFICA: PROGETTO P052 | LIV F | TRONCO A06 | DOCUMENTO ESP BD 001 | REV C

WBS: F06IMS0002

CUP: I51B19000580005

RESPONSABILE DEL PROCEDIMENTO	VISTO DELLA COMMITTENTE

Il presente documento non potrà essere copiato, riprodotto o altrimenti pubblicato, in tutto od in parte, senza il consenso scritto dell'Autostrada dei Fiori S.p.A.. Ogni utilizzo non autorizzato sarà perseguito a norma di legge.

This document may not be copied, reproduced or published, either in part or in its entirety, without the written permission of Autostrada dei Fiori S.p.A.. Unauthorized use will be persecute by law.

WDD-COP_rev. 9 RIF. IST-012-01