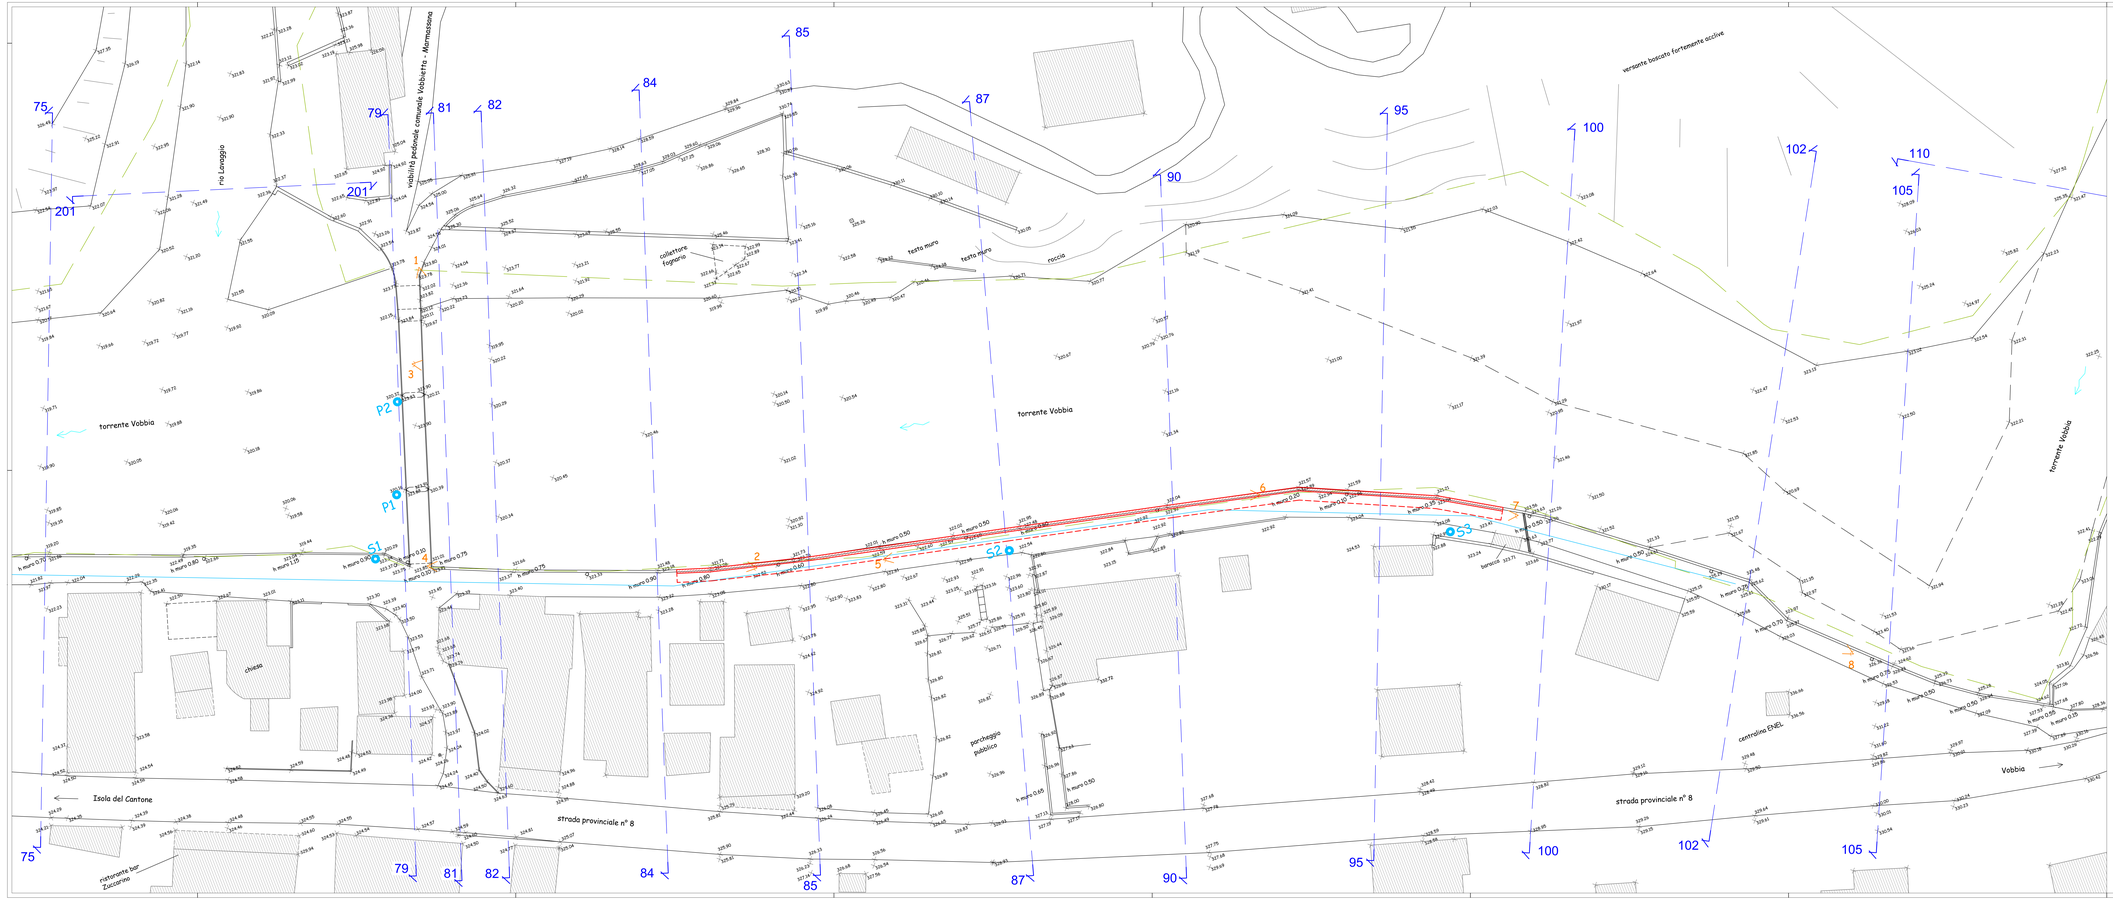


PLANIMETRIA QUOTATA
stato attuale con inserimento opere a progetto - PRIMO LOTTO
scala 1:200

- confine demaniale
- 3 < punti di vista fotografici - riferimento tavola 06
- 100 traccia sezioni trasversali
- S1 ubicazione sondaggi geognostici a carotaggio continuo
- ubicazione stesa sismica consecutiva
- P1 scavi di assaggio per individuazione approfondimento fondazione pila ponte

OPERE A PROGETTO PRIMO LOTTO

- muratura in c.a. con funzione di paraspetto di Hmax 150 cm rispetto a viabilità retrostante con fondazione su micropali e tiranti

Comune di Isola del Cantone

STUDIO TECNICO ASSOCIATO
ING. SERGIO BRIZZOLARA & ING. STEFANO STURLA
via Cap. Renato Ord., 31/25
16043 Chiavari (GE)
P.I.IVA. e C.F.: 01405710994
tel. +39 0185 320127
fax +39 0185 324477
e-mail: b3s@brizzolara.it
dott. ing. Sergio Brizzolara – sergio@b3s.it
dott. ing. Stefano Sturla – stefano@b3s.it

interventi di mitigazione del rischio idraulico lungo il corso del torrente Vobbia in località Vobbietta – PRIMO LOTTO
(Piano Assetto Idrogeologico fiume Po – L. 183/89 e ss.mm.ii.)

PROCEDURA ASSOGGETTABILITÀ VIA / SCREENING
(D.Lgs. n° 52/2006 e ss.mm.ii. – art. 19)

PLANIMETRIA QUOTATA DI DETTAGLIO
STATO ATTUALE CON INSERIMENTO OPERE A PROGETTO

TAV. 02
SCALA 1:200
STABS 0789

REV.	data	motivazione	il Responsabile del Procedimento
	luglio 2020	prima emissione	

questo documento è di proprietà esclusiva – è proibita la riproduzione anche parziale e la cessione a terzi senza specifica autorizzazione