
SEZIONE TRASVERSALE 105
scala 1:200



SEZIONE 105

SEZIONE TRASVERSALE 90
scala 1:200

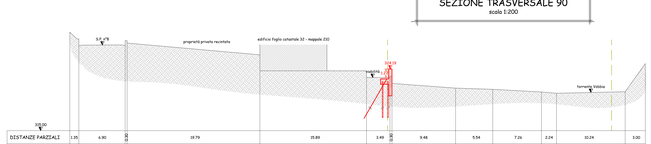

SEZIONE 90

SEZIONE TRASVERSALE 82
scala 1:200



SEZIONE 82

SEZIONE TRASVERSALE 102
scala 1:200



SEZIONE 102

SEZIONE TRASVERSALE 87
scala 1:200



SEZIONE 87

SEZIONE TRASVERSALE 80-U
scala 1:200



SEZIONE 80-U

SEZIONE TRASVERSALE 100
scala 1:200



SEZIONE 100

SEZIONE TRASVERSALE 85
scala 1:200




SEZIONE 85

SEZIONE TRASVERSALE 80-D
scala 1:200



SEZIONE 80-D

SEZIONE TRASVERSALE 95
scala 1:200

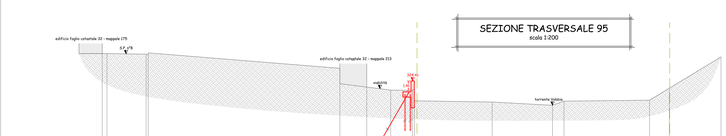

SEZIONE 95

SEZIONE TRASVERSALE 84
scala 1:200



SEZIONE 84

SEZIONE TRASVERSALE 75
scala 1:200



SEZIONE 75

SEZIONI TRASVERSALI
stato attuale con inserimento opere a progetto - PRIMO LOTTO
scala 1:200

confine demanio

profilo fondo alveo da rilievo gennaio 2018

OPERE A PROGETTO PRIMO LOTTO

muratura in c.a. con funzione di paraporto di rinsua 250 cm rispetto a viabilità retrostante con fondazione su micropali e tiranti

Comune di Isola del Cantone

STUDIO TECNICO ASSOCIATO
dott. ing. STEFANO MARCELLO & ING. STEFANO STURLA
via Cav. Renato Ghio, 31/29
15047 Gavi Ligure (AL)
P.I.V.A. e C.F.: 01405710099
☎ +39 0143 372127
✉ info@studiosturla.it
✉ s.sturla@pec.it
dott. ing. Sergio Brizzolara – sergio@ib.it
dott. ing. Stefano Sturla – stefano@ib.it

interventi di mitigazione del rischio idraulico lungo il corso del torrente Vobbia in località Vobbietta – PRIMO LOTTO

(Piano Assetto Idrogeologico fiume Po – L. 183/89 e ss.mm.ii.)

PROCEDURA ASSOGGETTABILITÀ VIA / SCREENING

(D.Lgs. n° 52/2006 e ss.mm.ii. – art. 19)

SEZIONI TRASVERSALI
STATO ATTUALE CON INSERIMENTO OPERE A PROGETTO

TAV. 03

SCALA 1:200

STABS 0789

REV.	data	motivazione
	luglio 2020	primo emissione

Il Responsabile del Procedimento

questo documento è di proprietà esclusiva – è proibita la riproduzione anche parziale e la cessione a terzi senza specifica autorizzazione