



SEZIONE TIPO A
SCALA 1:100

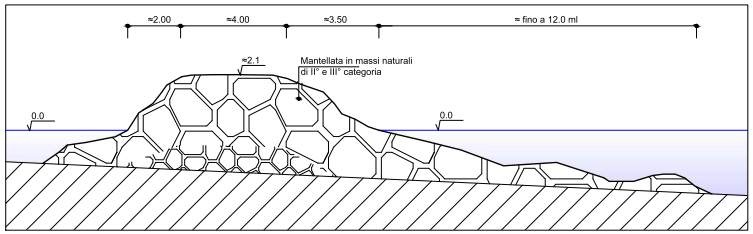

SEZIONE TIPO B
SCALA 1:100

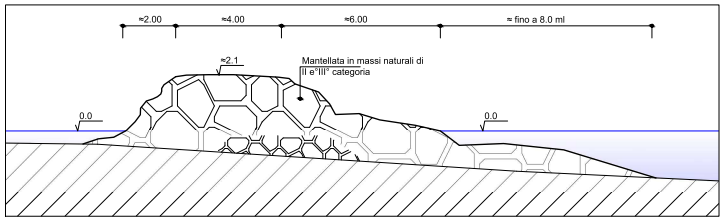

PLANIMETRIA E SEZIONI

opera preesistente e sue condizioni (in rosso sono evidenziate le criticità)