
PLANIMETRIA DI PROGETTO
SCALA 1:500

CODICE INTERVENTO 505
LEGENDA


- Isobate
- Berma in massi naturali di III° categoria, quota +2.10, lavorazione a specchio
- Scarpata in massi naturali di III° categoria, pendenza 2/1, lavorazione a specchio
- Sezione
- Linea d'acqua a progetto
- Linea d'acqua opere esistenti
- Linea al piede della scarpata

CODICE INTERVENTO 1273
LEGENDA


- Isobate
- Berma in massi naturali di III° categoria, quota +2.10, lavorazione a specchio
- Scarpata in massi naturali di III° categoria, pendenza 2/1, lavorazione a specchio
- Sezione
- Linea d'acqua a progetto
- Linea d'acqua opere esistenti
- Linea al piede della scarpata

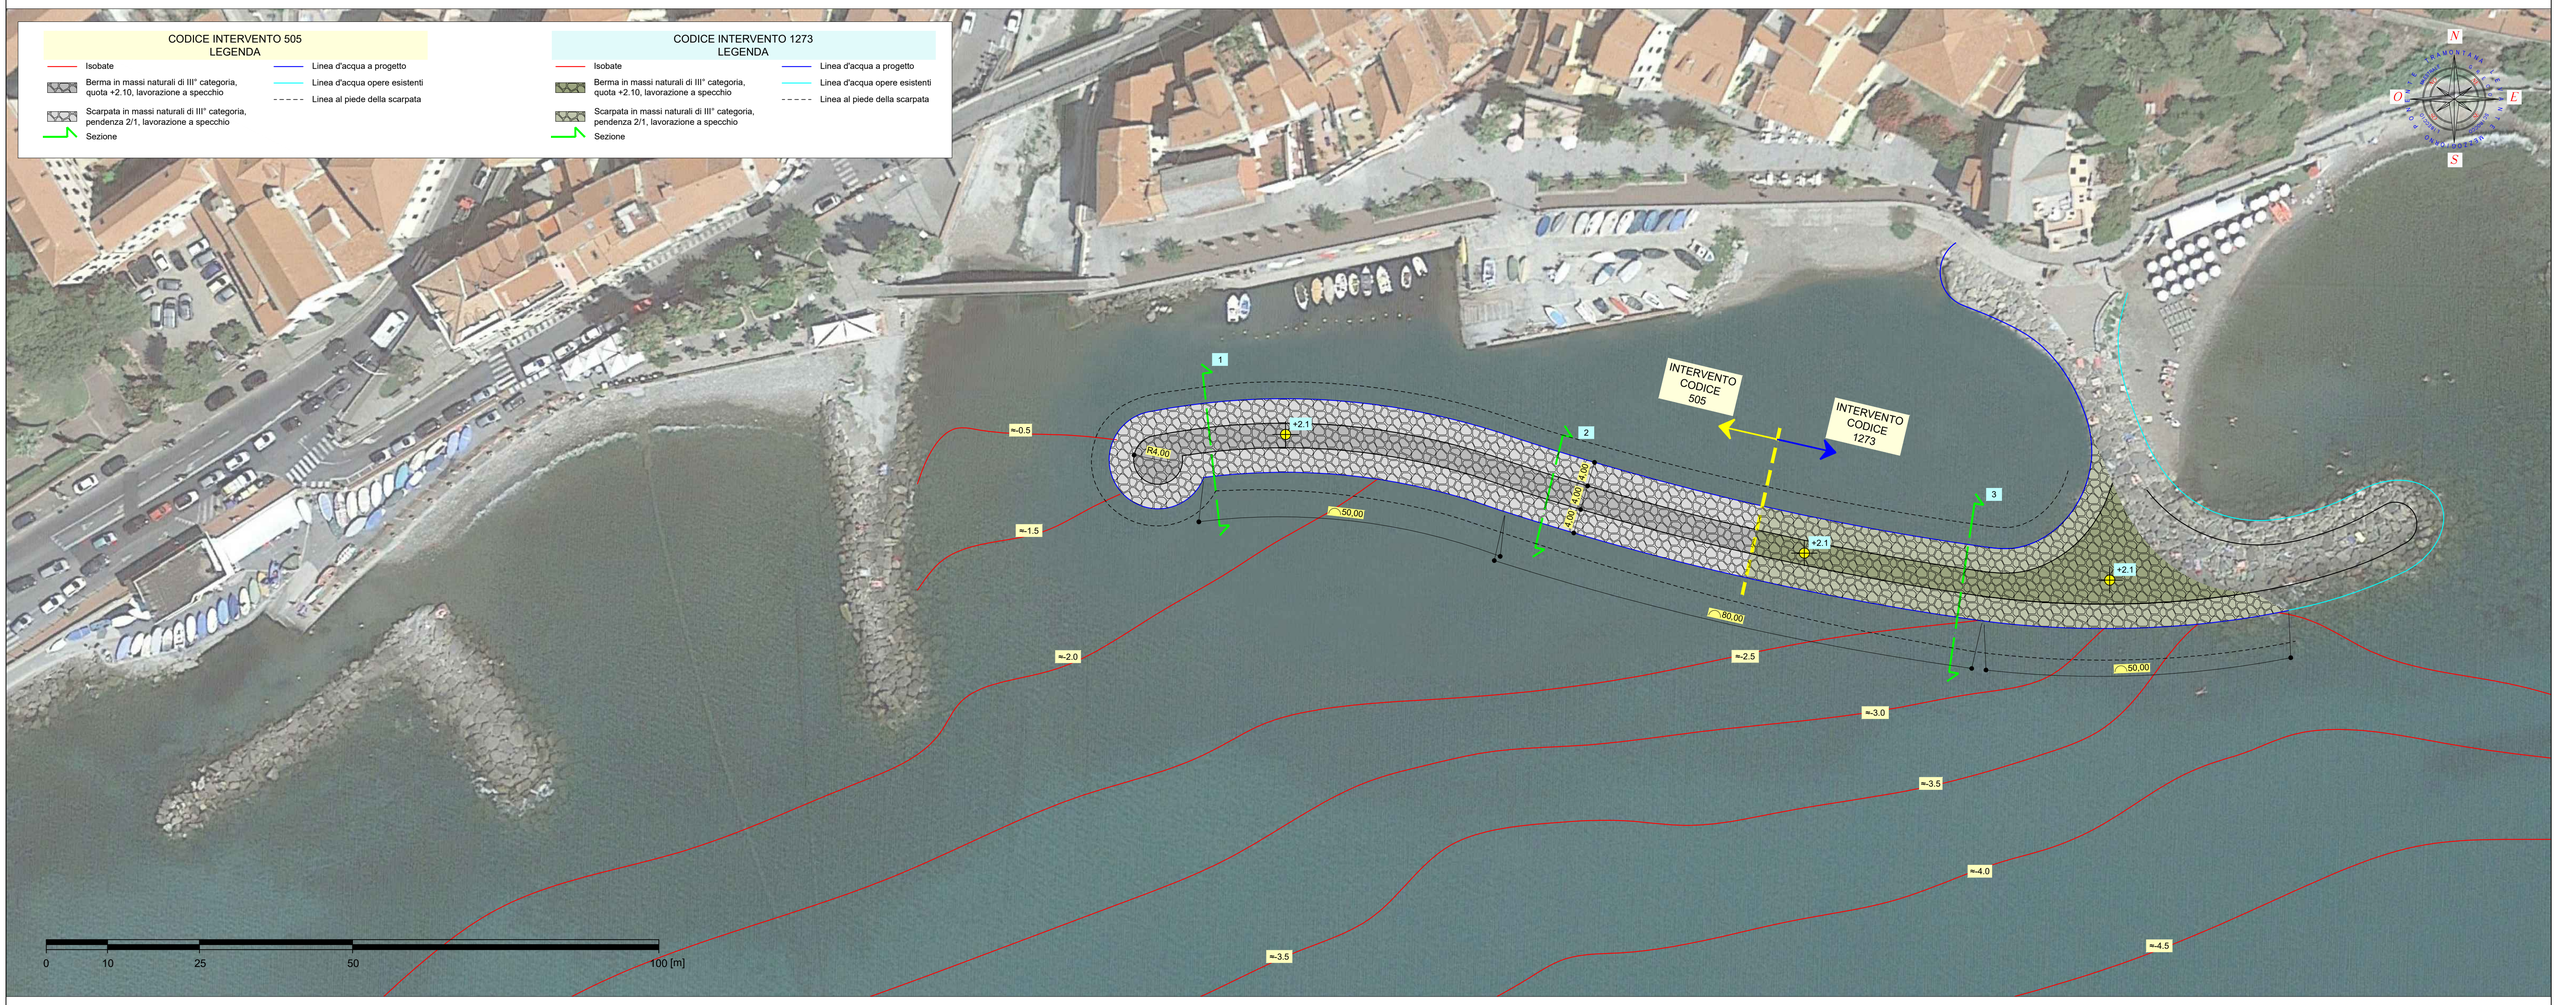


SEZIONE 1
SCALA 1:100

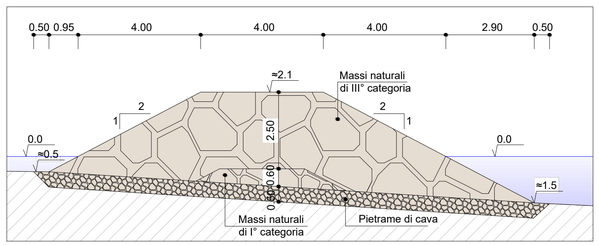

SEZIONE 2
SCALA 1:100

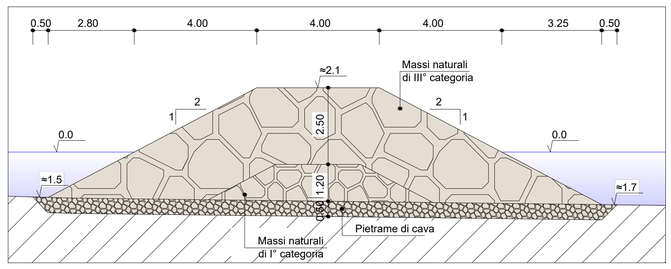

SEZIONE 3
SCALA 1:100

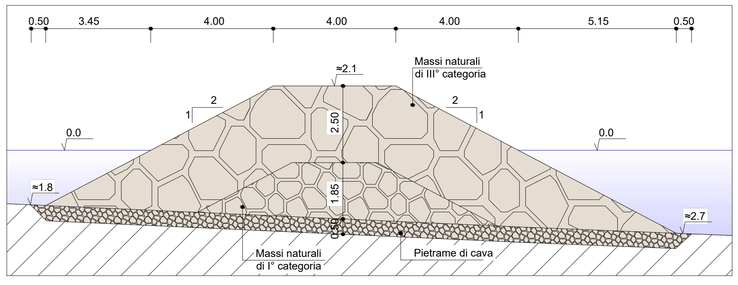

PROGETTO DEFINITIVO



STUDIOGAGGERO
SAVONA Via Pia, 130R
Tel 019 829463 - Fax 019 8386702 - Cell 335/303133
Email ing.gaggero@libero.it

Tavola 3

COMUNE DI IMPERIA

PIANO DEGLI INTERVENTI A VALERE SULLE RISORSE DI CUI ALL'ART.1 COMMA 1028 DELLA LEGGE 30 DICEMBRE 2018, N° 145. ANNUALITA' 2020
BORGO FOCE - CODICE 505 + 1273

PROGETTO
PLANIMETRIA E SEZIONI

N.P. 2186-B | SCALA: Varie

GIUGNO 2020 | NP 2186-B IMPERIA

Dott. Ing. Paolo Gaggero
C.F. GGGPLA49H27H800F
Collaboratore Dott. Ing. Valentina Rossi