
PLANIMETRIA DI RAFFRONTO
SCALA 1:500

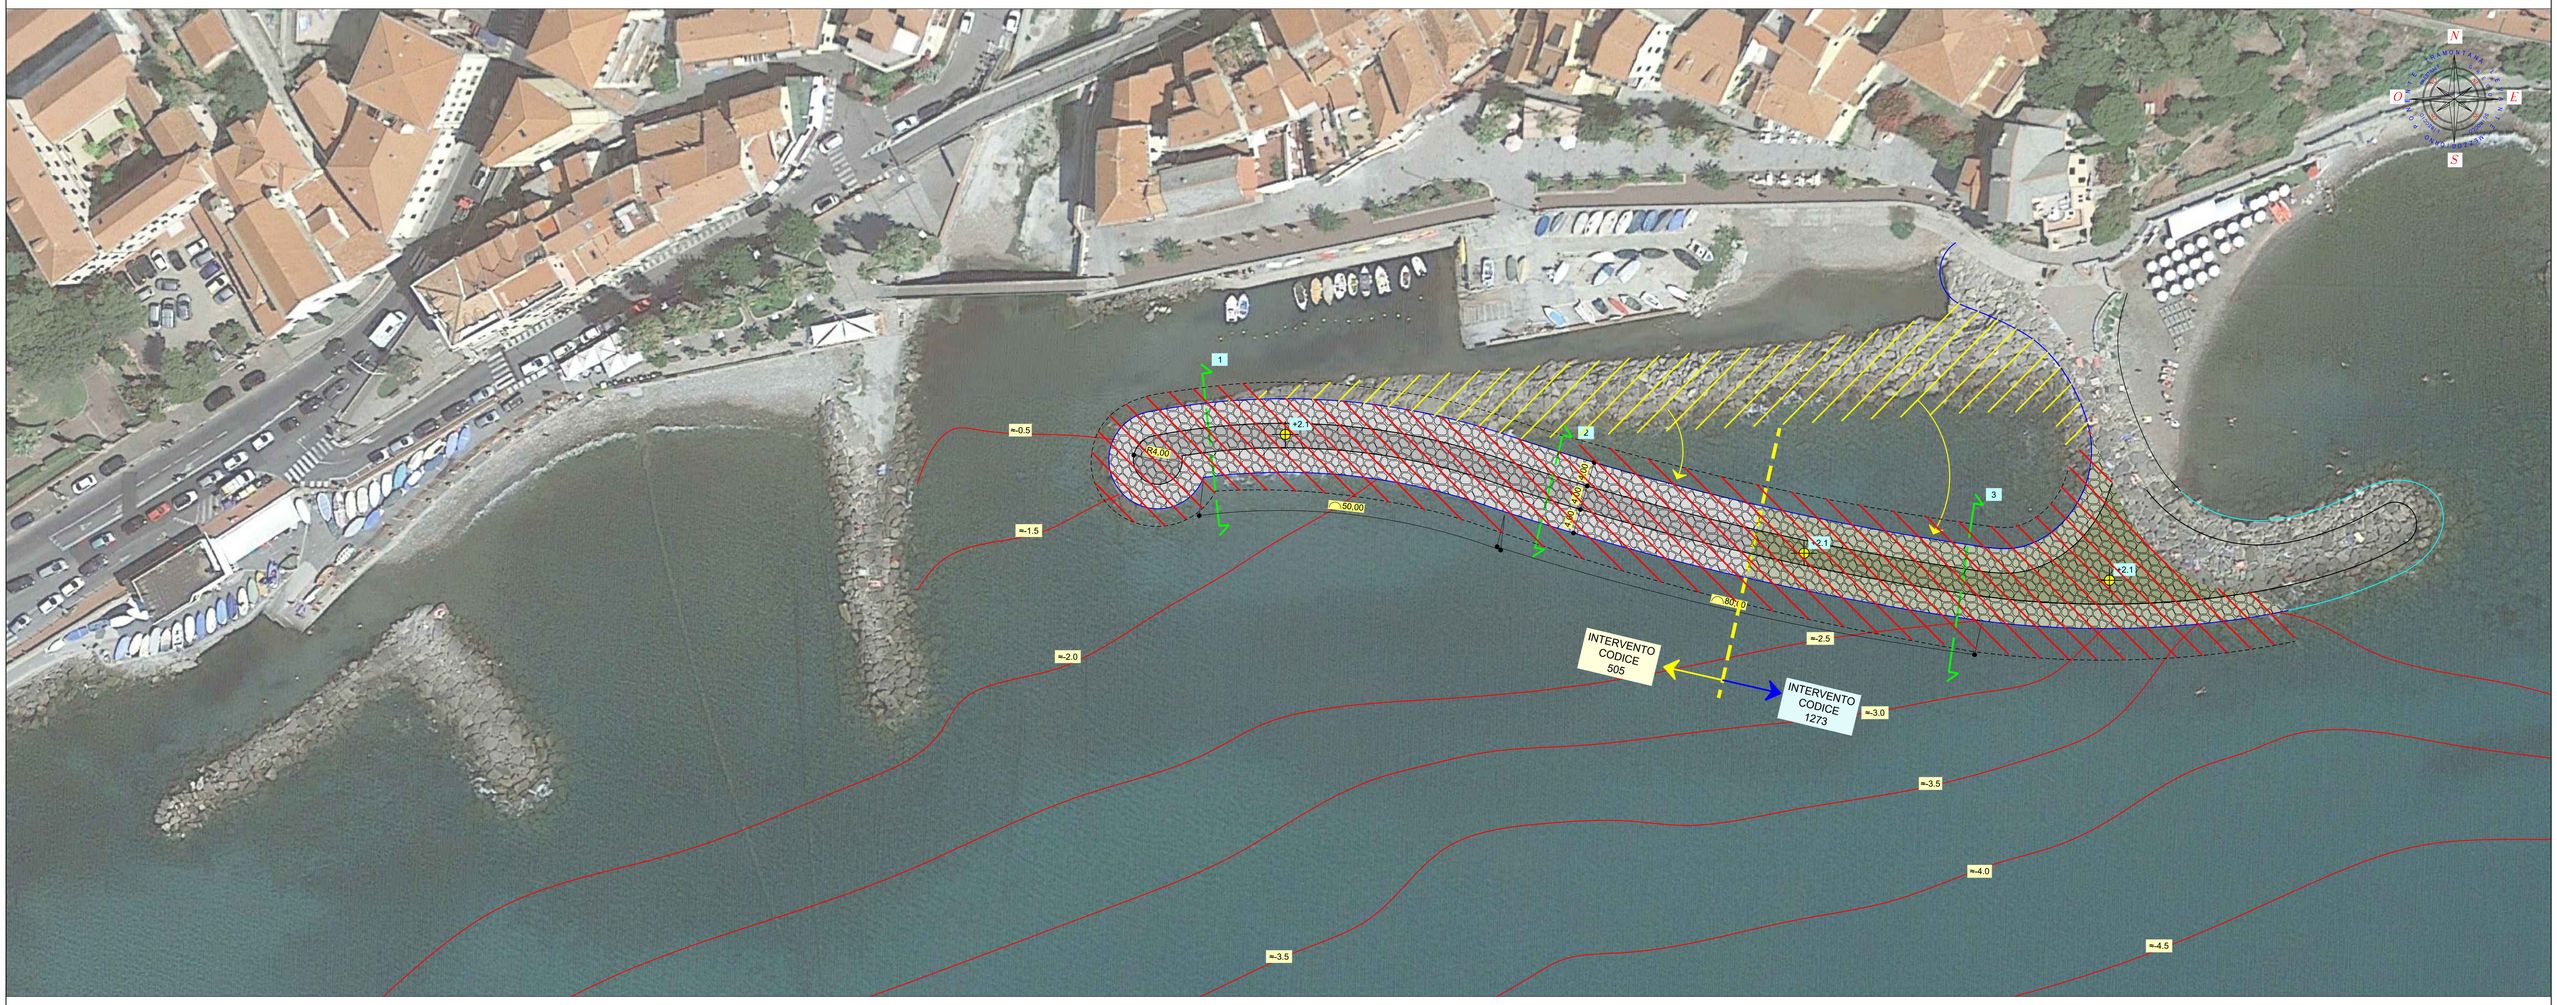

CODICE INTERVENTO 505
LEGENDA

- Isobate
- Berma in massi naturali di III° categoria, quota +2.10, lavorazione a specchio
- Scarpata in massi naturali di III° categoria, pendenza 2/1, lavorazione a specchio
- Sezione
- Linea d'acqua a progetto
- Linea d'acqua opere esistenti
- Linea al piede della scarpata

CODICE INTERVENTO 1273
LEGENDA

- Isobate
- Berma in massi naturali di III° categoria, quota +2.10, lavorazione a specchio
- Scarpata in massi naturali di III° categoria, pendenza 2/1, lavorazione a specchio
- Sezione
- Linea d'acqua a progetto
- Linea d'acqua opere esistenti
- Linea al piede della scarpata

- Salpamento
- Nuove opere

0 10 25 50 100 [m]

PROGETTO DEFINITIVO



STUDIOGAGGERO

SAVONA Via Pia, 130R
Tel 019 829463 - Fax 019 8386702 - Cell 335/303133
Email ing.gaggero@libero.it

Tavola 4

COMUNE DI IMPERIA

PIANO DEGLI INTERVENTI A VALERE SULLE RISORSE DI CUI ALL'ART.1 COMMA 1028 DELLA LEGGE 30 DICEMBRE 2018, N° 145. ANNUALITA' 2020
BORGO FOCE - CODICE 505 + 1273

RAFFRONTO
PLANIMETRIA

N.P. 2186–B | SCALA: 1:500

GIUGNO 2020 | NP 2186–B IMPERIA

Dott. Ing. Paolo Gaggero
C.F. GGGPLA49H27H301F
Collaboratore Dott. Ing. Cristina Rossi