
PLANIMETRIA DI PROGETTO
SCALA 1:500

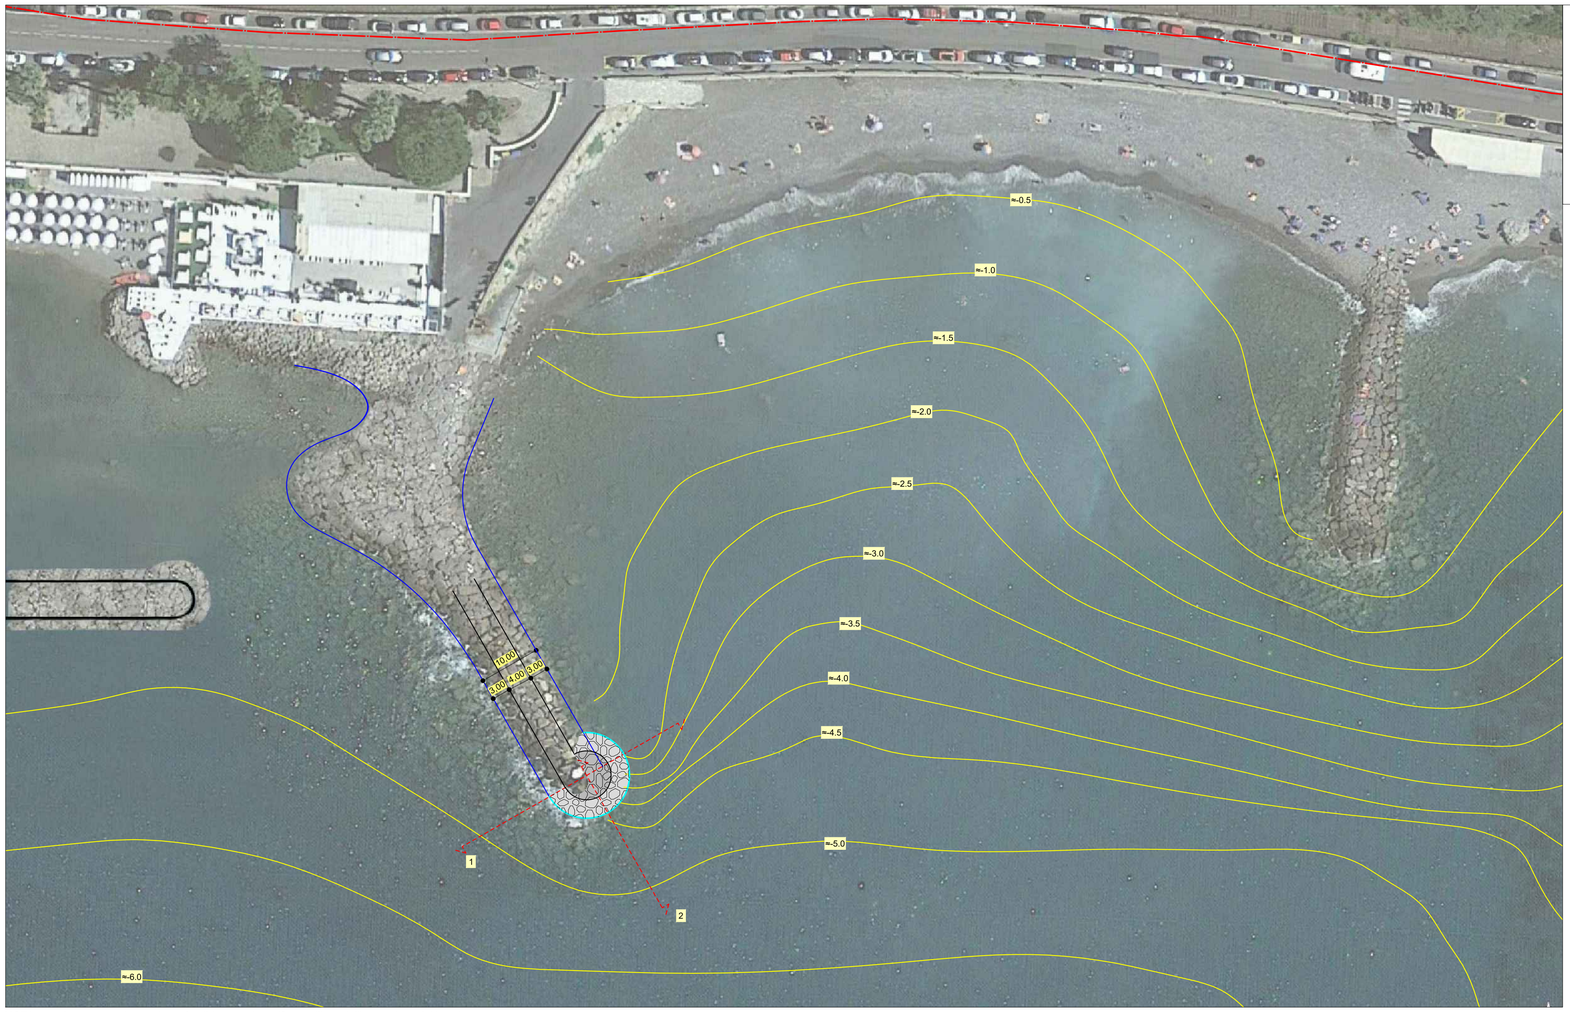


LEGENDA

- Dividente Demaniale
- Ampliamento berma a progetto, con massi naturali di IV° categoria, lavorazione a specchio, quota circa +1.00
- Scarpata a progetto, con massi naturali di IV° categoria, lavorazione a specchio, pendenza 3/1
- Linea d'acqua a progetto
- Linea al piede della scarpata
- Isobate
- Linea d'acqua opere fisse
- Sezione





NOTA: tutte le quote, cosi come le profondità, sono da verificare all'atto dell'esecuzione dei lavori.

SEZIONE 1
SCALA 1:200

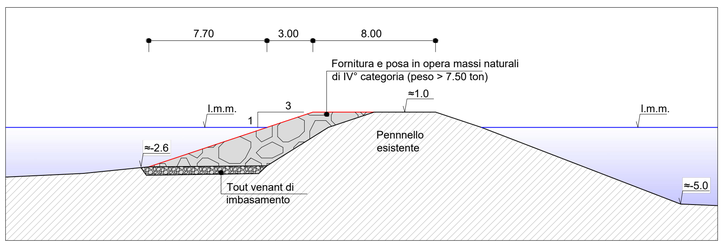


SEZIONE 2
SCALA 1:200

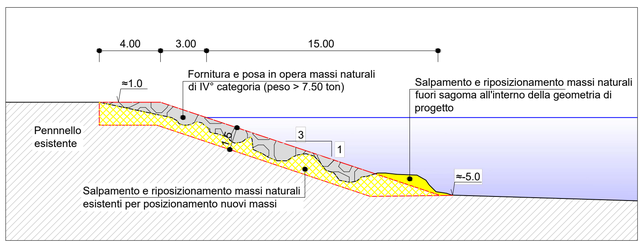

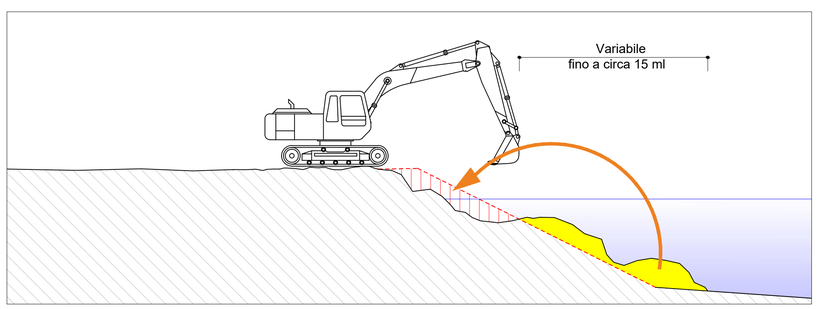

FASE 1: Salpamento elementi lapidei fuori sagoma scesi al piede o emergenti rispetto alla geometria di progetto e reinserimento nella mantellata

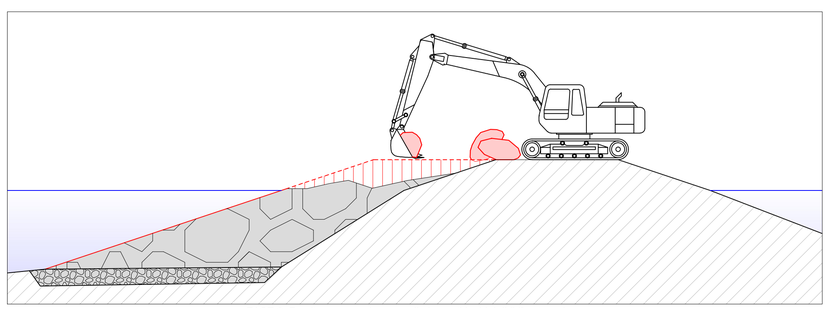

FASE 2: Fornitura e posa in opera di elementi lapidei di IV° categoria

PROGETTO DEFINITIVO – CUP D53H20000260001 – CIG ZB52D11A6B



STUDIOGAGGERO

SAVONA Via Pia, 130R
Tel 019 829463 - Fax 019 8386702 - Cell 335/303133
Email ing.gaggero@libero.it

Tavola 3

COMUNE DI IMPERIA

PIANO DEGLI INTERVENTI A VALERE SULLE RISORSE DI CUI ALL'ART. 1 COMMA 1028 DELLA LEGGE 30 DICEMBRE 2018, N. 145. ANNUALITÀ 2020.
CODICE 524
BORGO PERI

PROGETTO
PLANIMETRIA, SEZIONI E SCHEMI OPERATIVI

N.P. 2184 | SCALA: Varie

GIUGNO 2020 | NP 2184 Imperia

Dott. Ing. Paolo GAGGERO
C.F. GGGPLA49H27H800N
Collaboratore Dott. Ing. Valeria Rossi