


PLANIMETRIA DI PROGETTO
Scala 1:1000

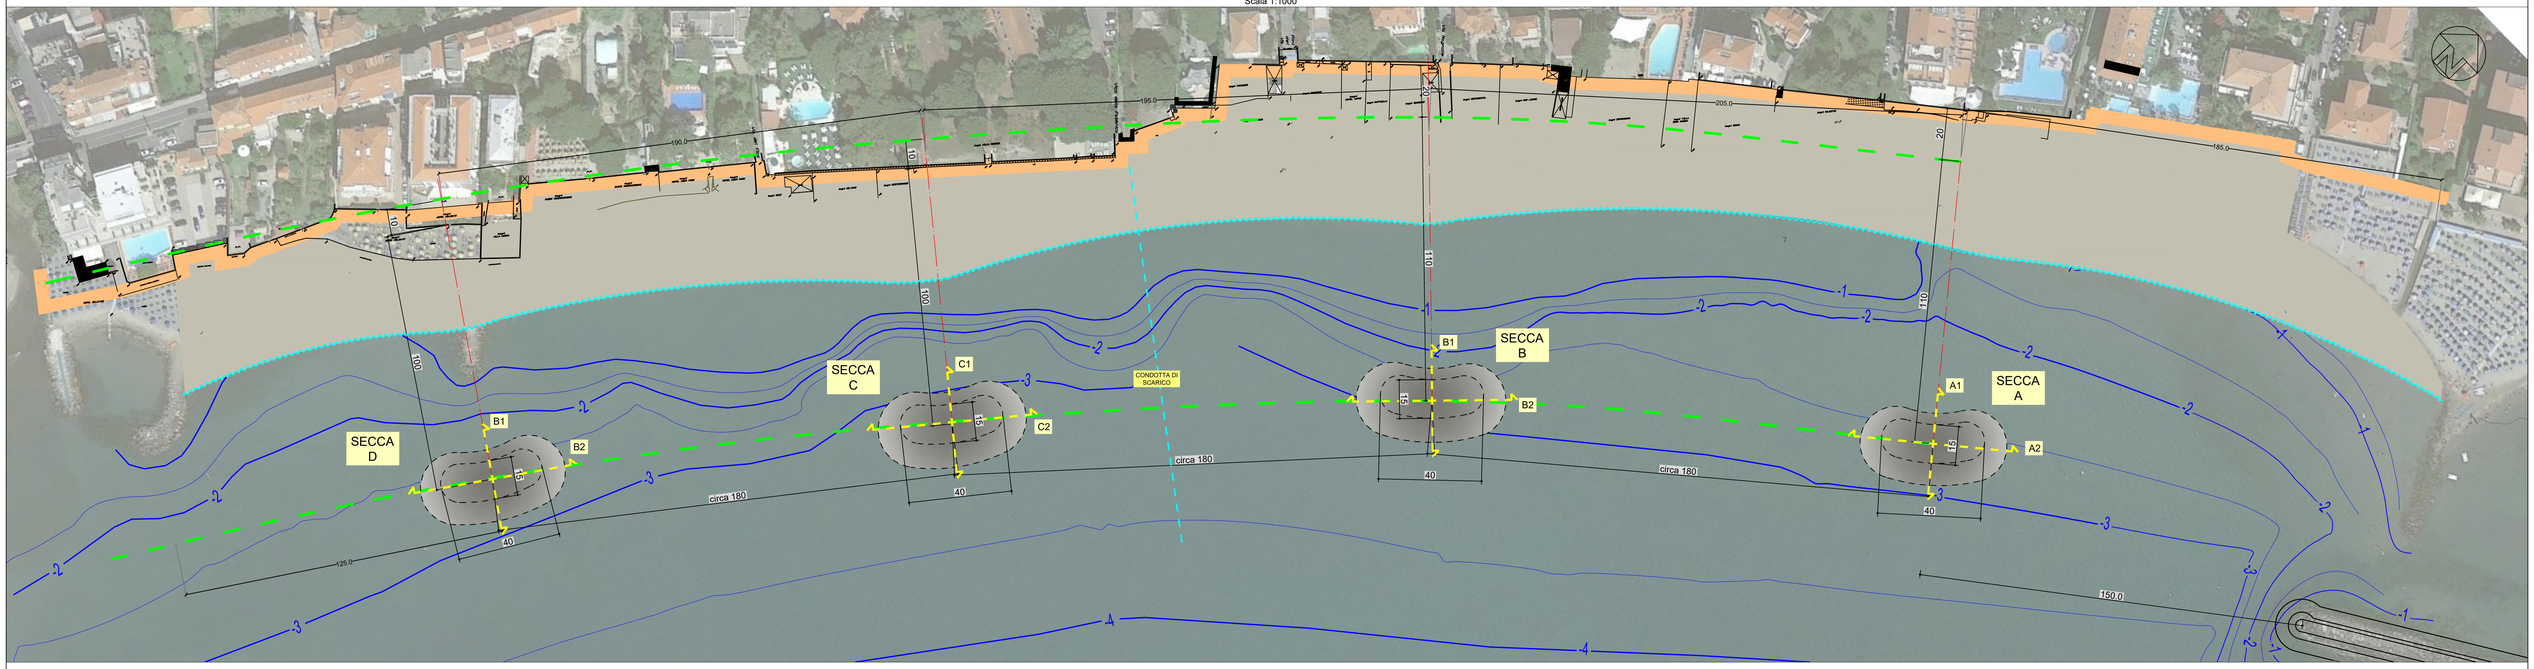


SEZIONE A1
Scala 1:200

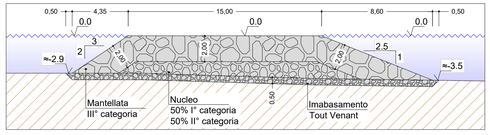


SEZIONE A2
Scala 1:200

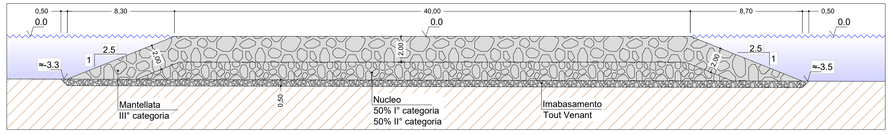


SEZIONE B1
Scala 1:200

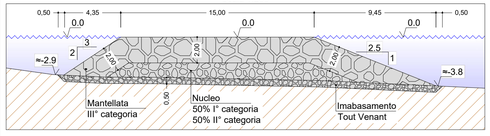


SEZIONE B2
Scala 1:200

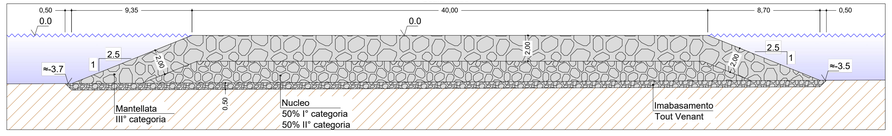


SEZIONE C1
Scala 1:200

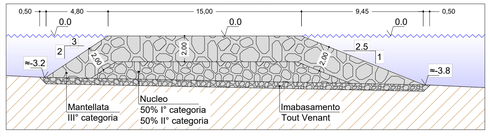


SEZIONE C2
Scala 1:200

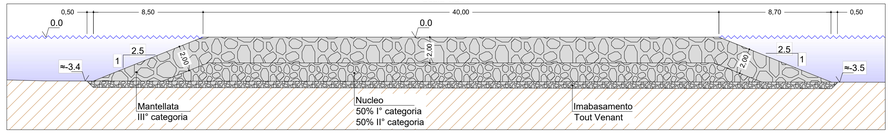


SEZIONE D1
Scala 1:200

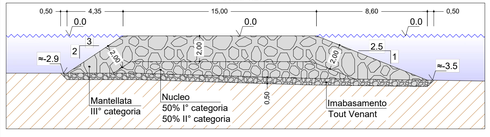

SEZIONE D2
Scala 1:200

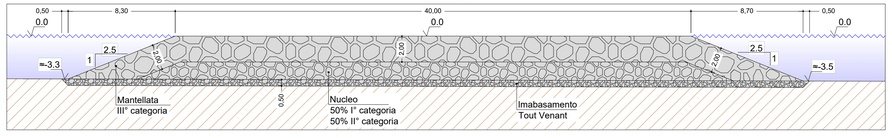

SEZIONE TIPOLOGICA DI RIPASCIMENTO

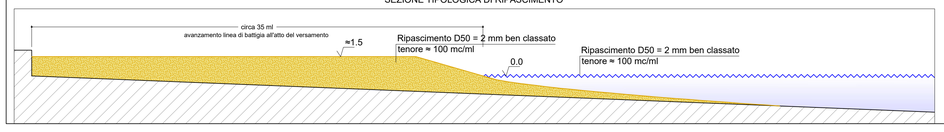


LEGENDA

- Fascia libera larghezza 4.0 ml
- Ripascimento
- Linea di riva all'atto del versamento
- Isobate di rilievo
- Secca
- Asse di riferimento posizionamento secche
- Sezione

SCHEMI OPERATIVI RIPASCIMENTO



Fase 1: ACCUMULO PUNTO DI STOCCAGGIO E TRASPORTO IN SPIAGGIA

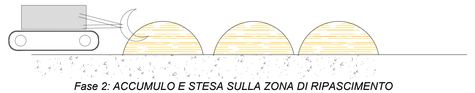

Fase 2: ACCUMULO E STESA SULLA ZONA DI RIPASCIMENTO



Fase 3: PULIZIA E FINITURA



STUDIOGAGGERO
SAVONA Via Pia, 130R
Tel 019 829463 – Fax 019 8386702 - Cell 335/303133
Email ing.gaggero@libero.it

Tavola 04

COMUNE DI DIANO MARINA

Ripristino della funzionalità delle dighe poste a protezione del litorale compreso tra la foce del torrente San Pietro ed il confine con il Comune di San Bartolomeo al Mare. Realizzazione del sistema litoraneo difensivo della zona ad alta urbanizzazione di Borgo Paradiso. Opere frise in massi lapidei e materiali sciolti. Lotto 1. cod. 484 del piano degli investimenti a valere sulle risorse di cui all'art. 1 comma 1028 della legge 30/12/2018 n° 145. Annualità 2020

PROGETTO
PLANIMETRIA, SEZIONI E MODALITA' OPERATIVE

N.P. 2163 | SCALA: Varie

Dott. ing. Paolo Gaggero
C.F. GGGPLA49H22D969Z
Collaboratore Dott. Ing.

Luglio 2020

File: archivio/NP 2163 Diano Marina