

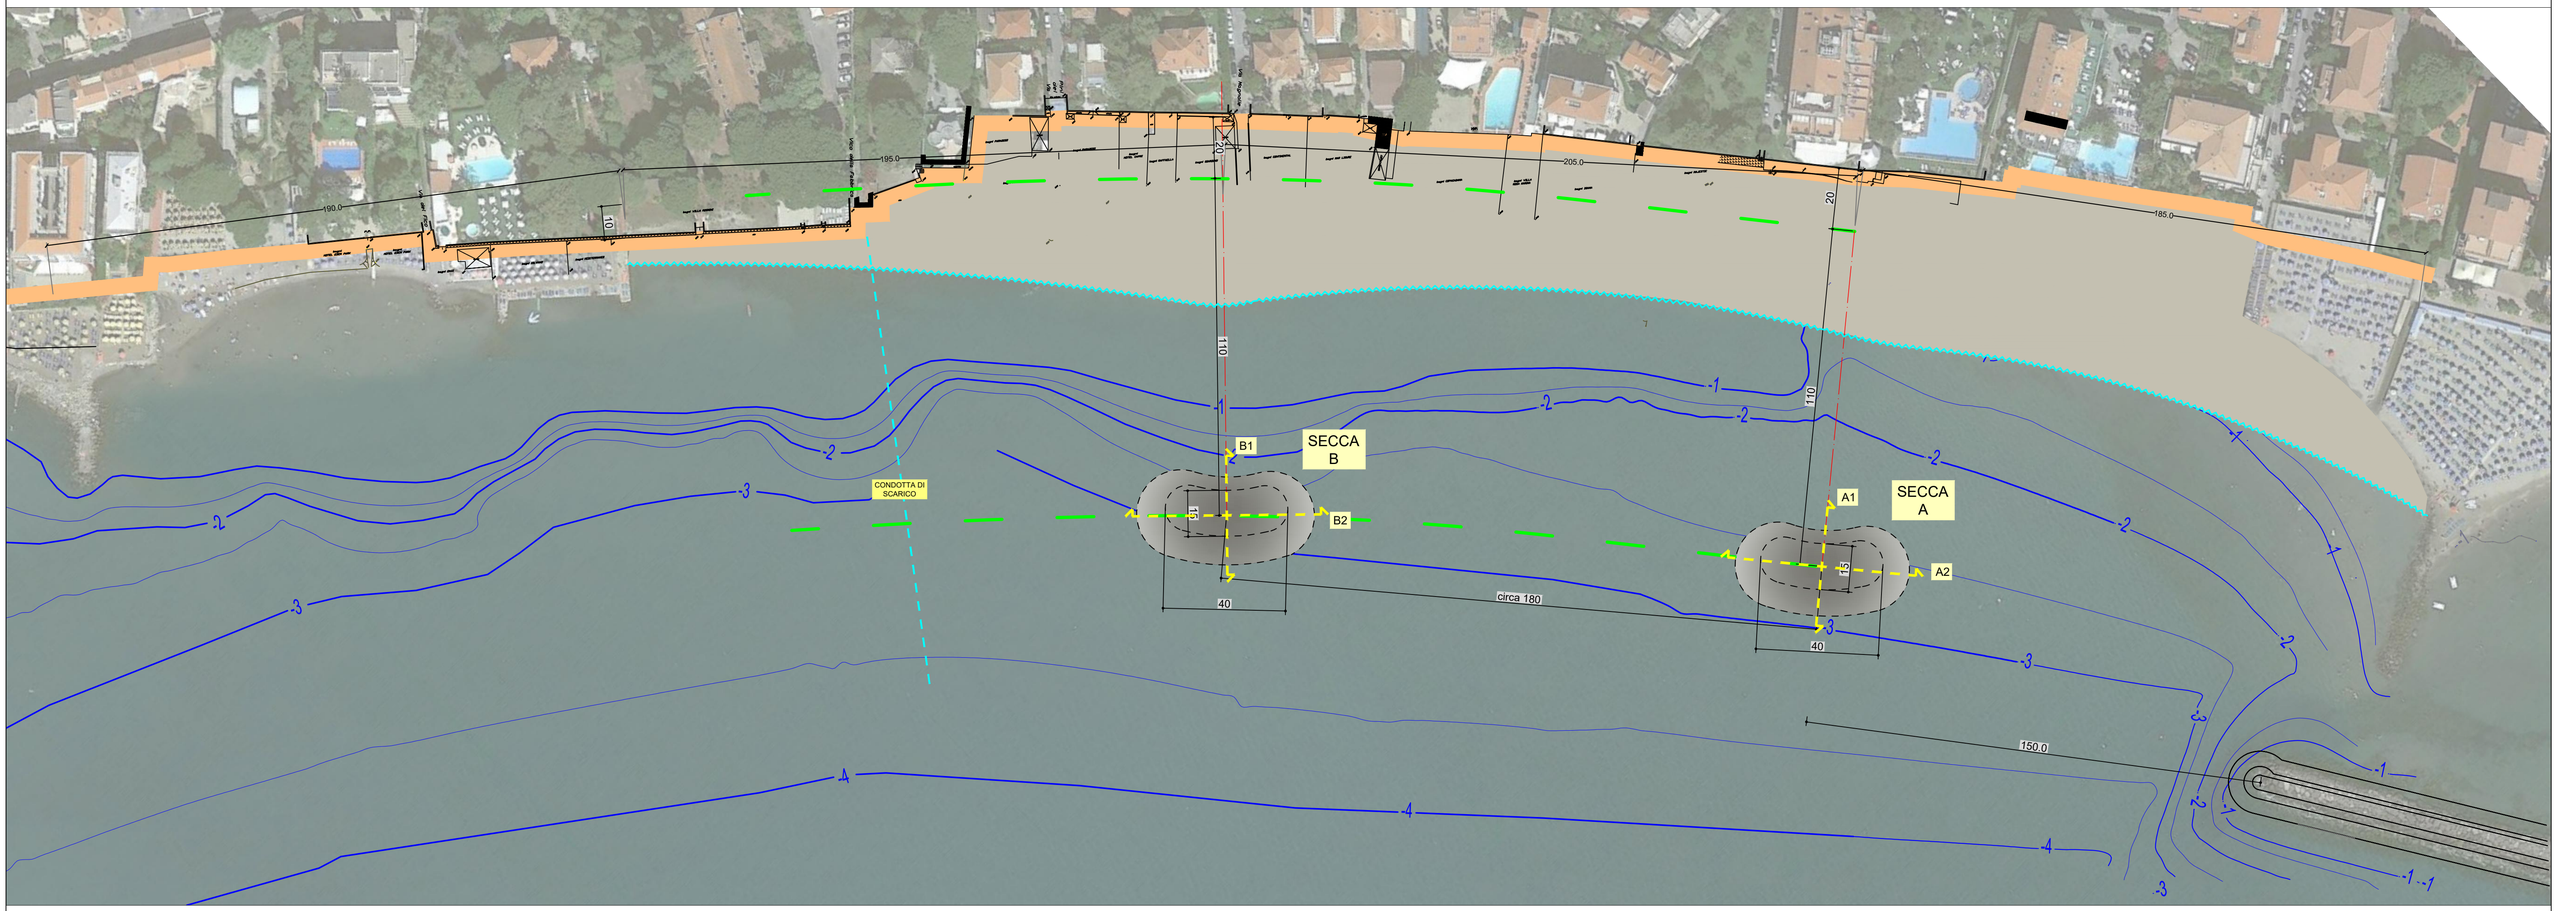



SEZIONE A1
Scala 1:200

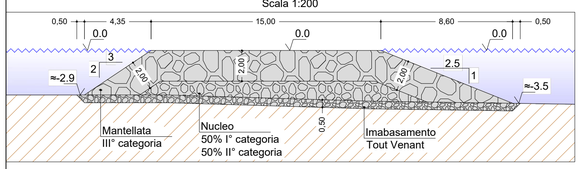


SEZIONE A2
Scala 1:200

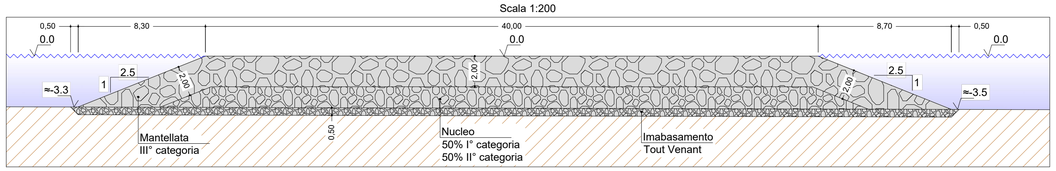


SEZIONE B1
Scala 1:200

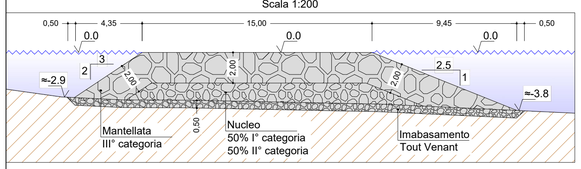

SEZIONE B2
Scala 1:200

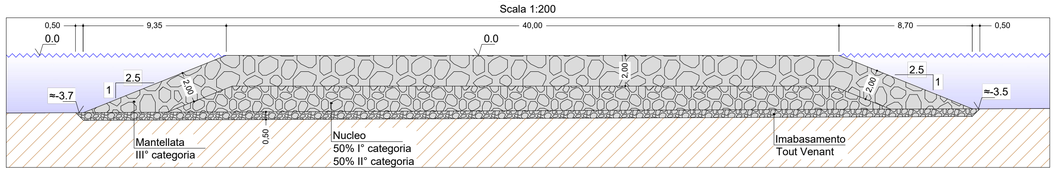


SEZIONE TIPOLOGICA DI RIPASCIMENTO

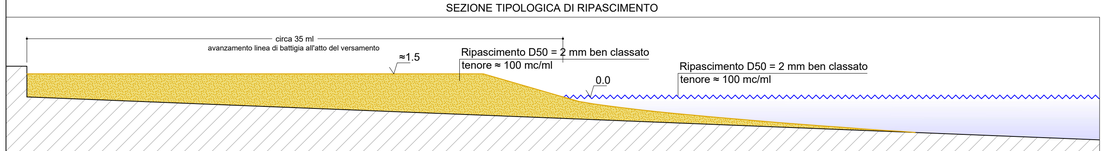


LEGENDA

- Fascia libera larghezza 4.0 ml
- Ripascimento
- Linea di riva all'atto del versamento
- Isobate di rilievo
- Secca
- Asse di riferimento posizionamento secche
- Sezione


DETTAGLI OPERATIVI RIPASCIMENTO

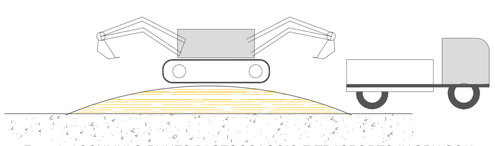

Fase 1: ACCUMULO PUNTO DI STOCCAGGIO E TRASPORTO IN SPIAGGIA

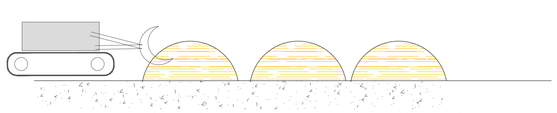

Fase 2: ACCUMULO E STESA SULLA ZONA DI RIPASCIMENTO

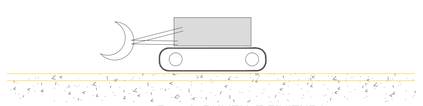

Fase 3: PULIZIA E FINITURA



STUDIOGAGGERO
SAVONA Via Pia, 130R
Tel 019 829463 – Fax 019 8386702 - Cell 335/303133
Email ing.gaggero@libero.it

Tavola 05

COMUNE DI DIANO MARINA

Ripristino della funzionalità delle dighe poste a protezione del litorale compreso tra la foce del torrente San Pietro ed il confine con il Comune di San Bartolomeo al Mare. Realizzazione del sistema litoraneo difensivo della zona ad alta urbanizzazione di Borgo Paradiso. Opere fisse in massi lapidei e materiali sciolti. Lotto 1. cod. 484 del piano degli investimenti a valere sulle risorse di cui all'art. 1 comma 1028 della legge 30/12/2018 n° 145. Annualità 2020

PROGETTO I° LOTTO
PLANIMETRIA, SEZIONI E SCHEMI OPERATIVI

N.P. 2163 | SCALA: Varie

Dott. ing. Paolo Gaggero
C.F. GGGPLA49H20D969Y
Collaboratore Dott. Ing. [illegible]

Luglio 2020

File: archivio/NP 2163 Diano Marina