Committente:

COMUNE DI MONEGLIA

Corso Libero Longhi, 25, 16030 Moneglia (GE)

Oggetto:

INTERVENTI DI DIFESA COSTIERA E RIQUALIFICAZIONE DEL LITORALE IN LOC. LA SECCA A SEGUITO DEI DANNI DELLA MAREGGIATA DEL 29-30 OTTOBRE 2018 E DI CUI ALLA O.C.D.P.C. n. 558/2018

STUDIO DI FATTIBILITA'

Titolo elaborato:

SEZIONI DEL LITORALE
STATO DI PROGETTO IPOTESI 2 (SCOGLIERA + PENNELLI + RIPASCIMENTO)
LOTTI FUNZIONALI

Progettazione:

STUDIOELB Ingegneri Associati

Corso Torino 17/6 sc.A - 16129 Genova
Tel. 010.5740568 - fax : 010.4211059
e-mail: inge@studioelb.it

0	30.06.2020	SC	RG-SC	Emissione
Revisione	Data	Redatto da:	Controllato da:	Descrizione

Data:	Scala:	
30.06.2020	1:250	C20SFT **D06**

PROGETTO IPOTESI 2 - SCOGLIERA + PENNELLI + RIPASCIMENTO

PROGETTO IPOTESI 2 - SCOGLIERA + PENNELLI + RIPASCIMENTO - Lotto 1


PROGETTO IPOTESI 2 - SCOGLIERA + PENNELLI + RIPASCIMENTO - Lotto 2

PROGETTO IPOTESI 2 - SCOGLIERA + PENNELLI + RIPASCIMENTO - Lotto 3


RILIEVI BATIMETRICI E TOPOGRAFICI DI DETTAGLIO MEDIANTE SISTEMA MULTIBEAM E LASER SCANNER A CURA DI DRAFINSUB SURVEY S.R.L. DEL 02.04.2020

INTEGRAZIONE RILIEVO TOPOGRAFICO DI DETTAGLIO A CURA DI GEOM. DANIELE BIANCHI DEL 19. E 21.05.2020

SEZIONE 01 bis (usata solo per calcoli)

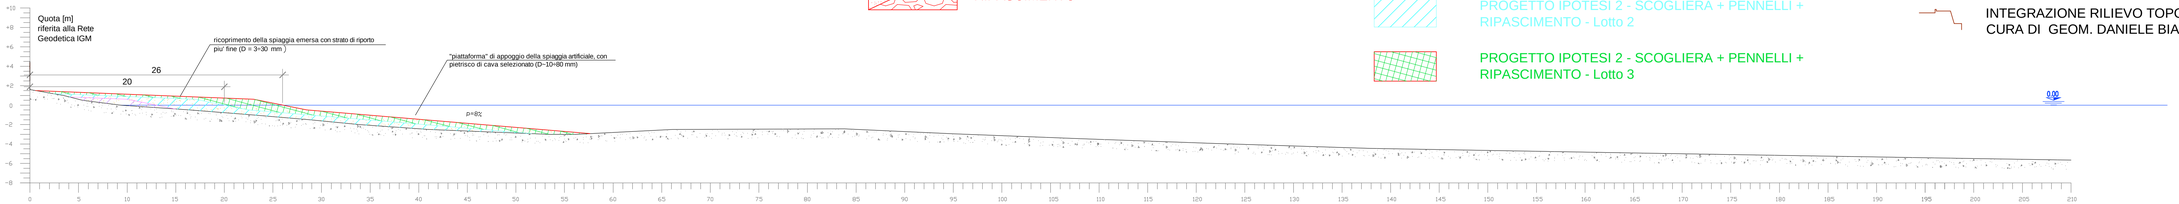

SEZIONE 02

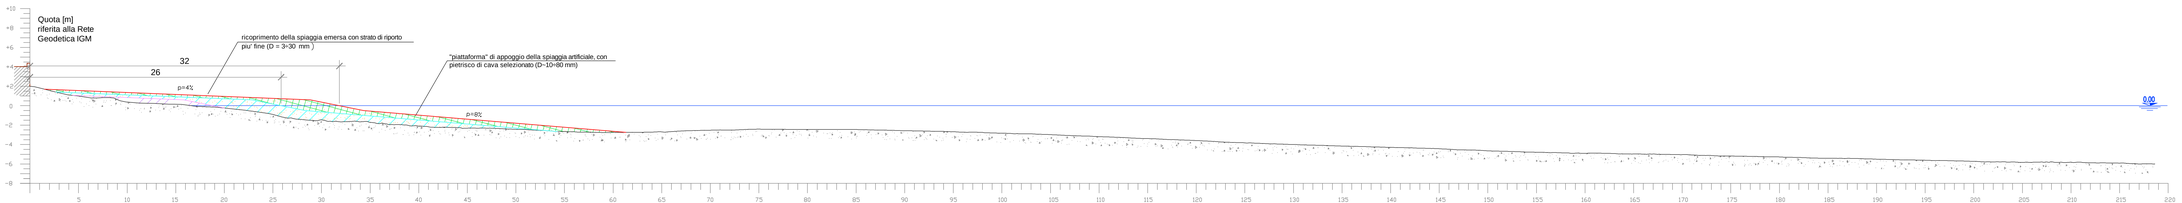

PROGETTO IPOTESI 2 - SCOGLIERA + PENNELLI + RIPASCIMENTO

PROGETTO IPOTESI 2 - SCOGLIERA + PENNELLI + RIPASCIMENTO - Lotto 1


PROGETTO IPOTESI 2 - SCOGLIERA + PENNELLI + RIPASCIMENTO - Lotto 2

PROGETTO IPOTESI 2 - SCOGLIERA + PENNELLI + RIPASCIMENTO - Lotto 3


RILIEVI BATIMETRICI E TOPOGRAFICI DI DETTAGLIO MEDIANTE SISTEMA MULTIBEAM E LASER SCANNER A CURA DI DRAFINSUB SURVEY S.R.L. DEL 02.04.2020

INTEGRAZIONE RILIEVO TOPOGRAFICO DI DETTAGLIO A CURA DI GEOM. DANIELE BIANCHI DEL 19. E 21.05.2020

SEZIONE 03

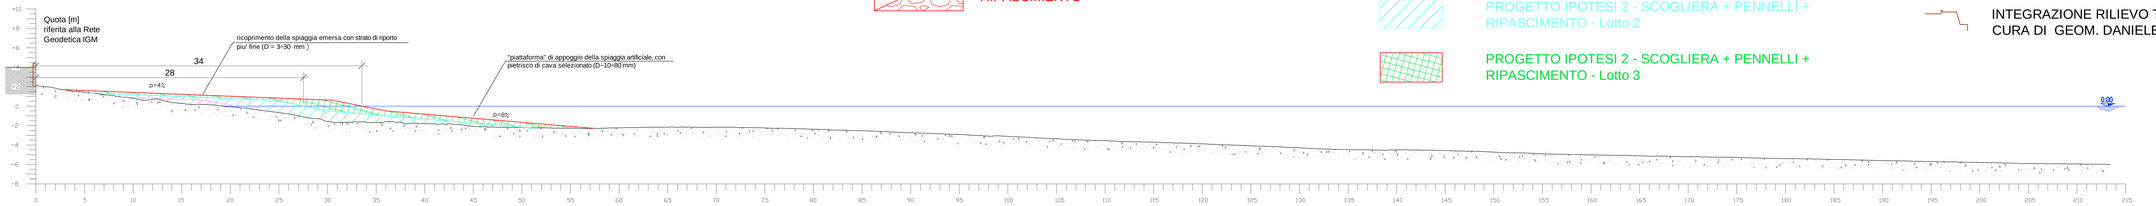

SEZIONE 04

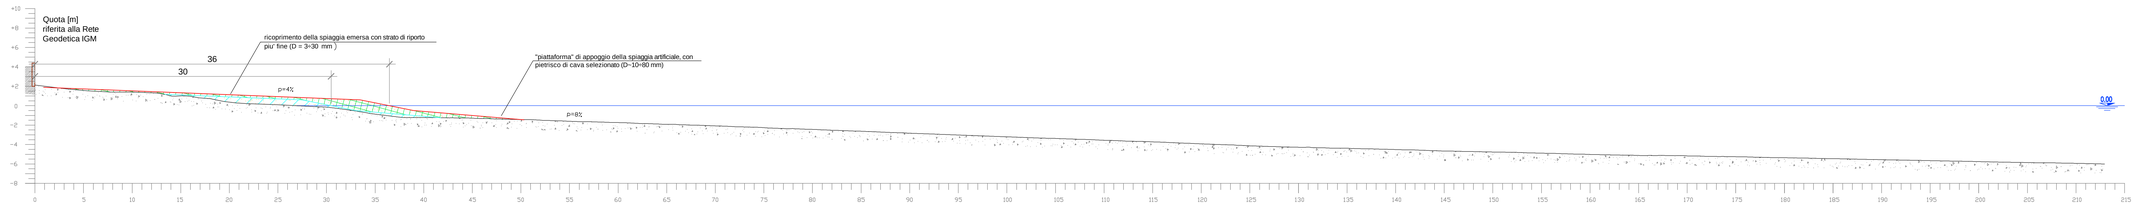

PROGETTO IPOTESI 2 - SCOGLIERA + PENNELLI + RIPASCIMENTO

PROGETTO IPOTESI 2 - SCOGLIERA + PENNELLI + RIPASCIMENTO - Lotto 1


PROGETTO IPOTESI 2 - SCOGLIERA + PENNELLI + RIPASCIMENTO - Lotto 2

PROGETTO IPOTESI 2 - SCOGLIERA + PENNELLI + RIPASCIMENTO - Lotto 3


RILIEVI BATIMETRICI E TOPOGRAFICI DI DETTAGLIO MEDIANTE SISTEMA MULTIBEAM E LASER SCANNER A CURA DI DRAFINSUB SURVEY S.R.L. DEL 02.04.2020

INTEGRAZIONE RILIEVO TOPOGRAFICO DI DETTAGLIO A CURA DI GEOM. DANIELE BIANCHI DEL 19. E 21.05.2020

SEZIONE 05

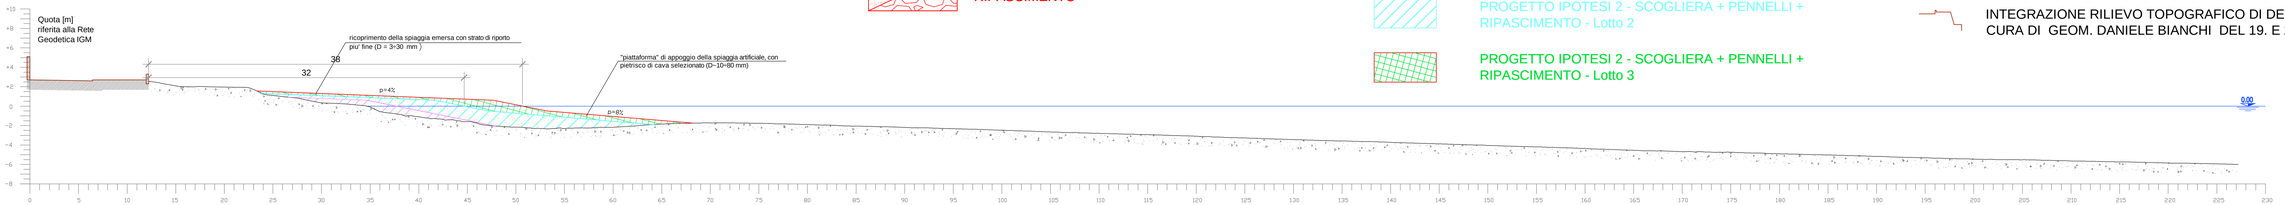

SEZIONE 06

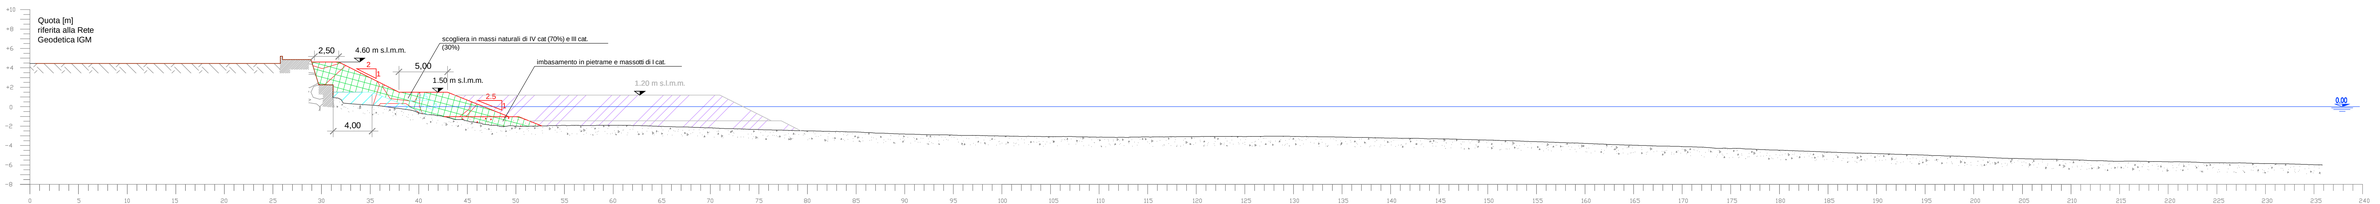

PROGETTO IPOTESI 2 - SCOGLIERA + PENNELLI + RIPASCIMENTO

PROGETTO IPOTESI 2 - SCOGLIERA + PENNELLI + RIPASCIMENTO - Lotto 1


PROGETTO IPOTESI 2 - SCOGLIERA + PENNELLI + RIPASCIMENTO - Lotto 2

PROGETTO IPOTESI 2 - SCOGLIERA + PENNELLI + RIPASCIMENTO - Lotto 3


RILIEVI BATIMETRICI E TOPOGRAFICI DI DETTAGLIO MEDIANTE SISTEMA MULTIBEAM E LASER SCANNER A CURA DI DRAFINSUB SURVEY S.R.L. DEL 02.04.2020

INTEGRAZIONE RILIEVO TOPOGRAFICO DI DETTAGLIO A CURA DI GEOM. DANIELE BIANCHI DEL 19. E 21.05.2020


SEZIONE 07

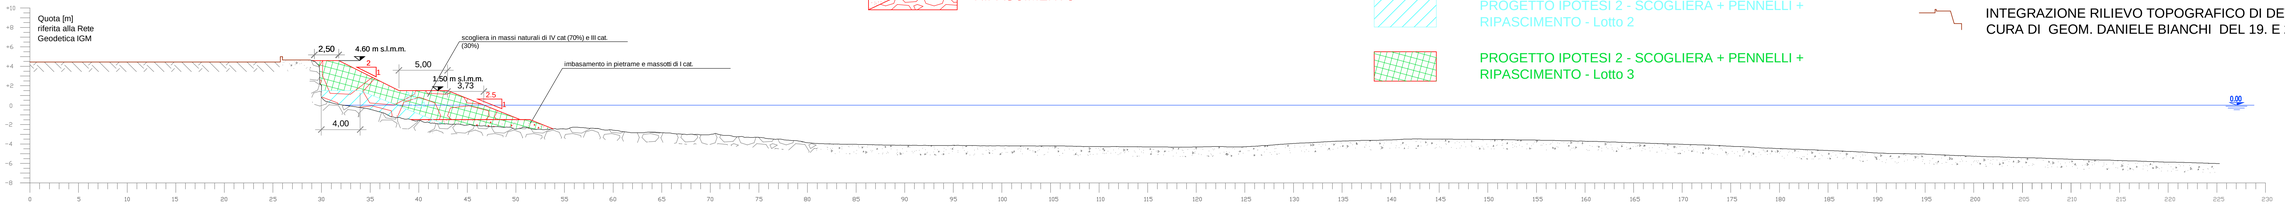

SEZIONE 08

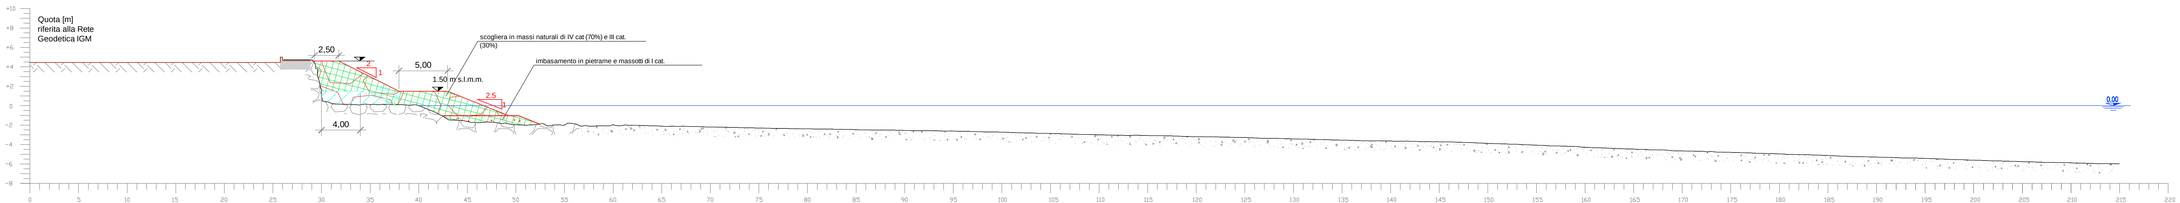

SEZIONE 08-bis (FINE SCOGLIERA)

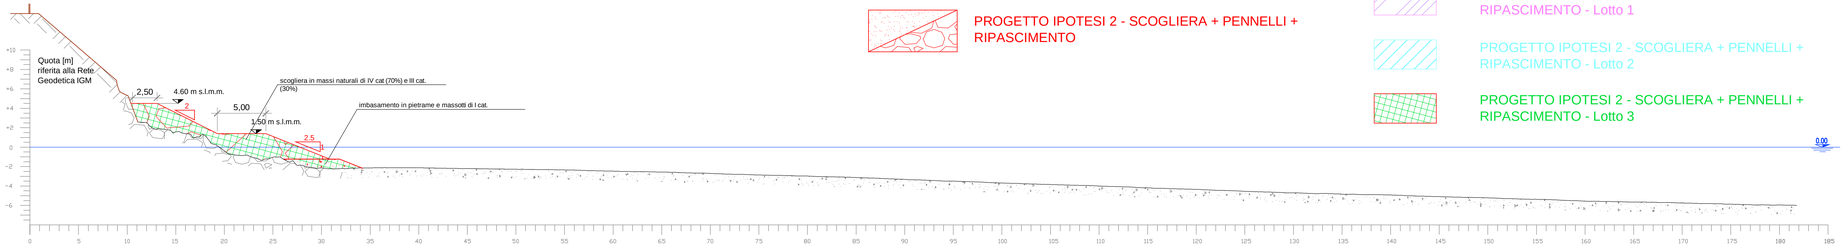

PROGETTO IPOTESI 2 - SCOGLIERA + PENNELLI + RIPASCIMENTO

PROGETTO IPOTESI 2 - SCOGLIERA + PENNELLI + RIPASCIMENTO - Lotto 1

PROGETTO IPOTESI 2 - SCOGLIERA + PENNELLI + RIPASCIMENTO - Lotto 2

PROGETTO IPOTESI 2 - SCOGLIERA + PENNELLI + RIPASCIMENTO - Lotto 3

RILIEVI BATIMETRICI E TOPOGRAFICI DI DETTAGLIO MEDIANTE SISTEMA MULTIBEAM E LASER SCANNER A CURA DI DRAFINSUB SURVEY S.R.L. DEL 02.04.2020

INTEGRAZIONE RILIEVO TOPOGRAFICO DI DETTAGLIO A CURA DI GEOM. DANIELE BIANCHI DEL 19. E 21.05.2020

SEZIONE TIPO PENNELLI

