


PLANIMETRIA DI PROGETTO
Scala 1:1 000

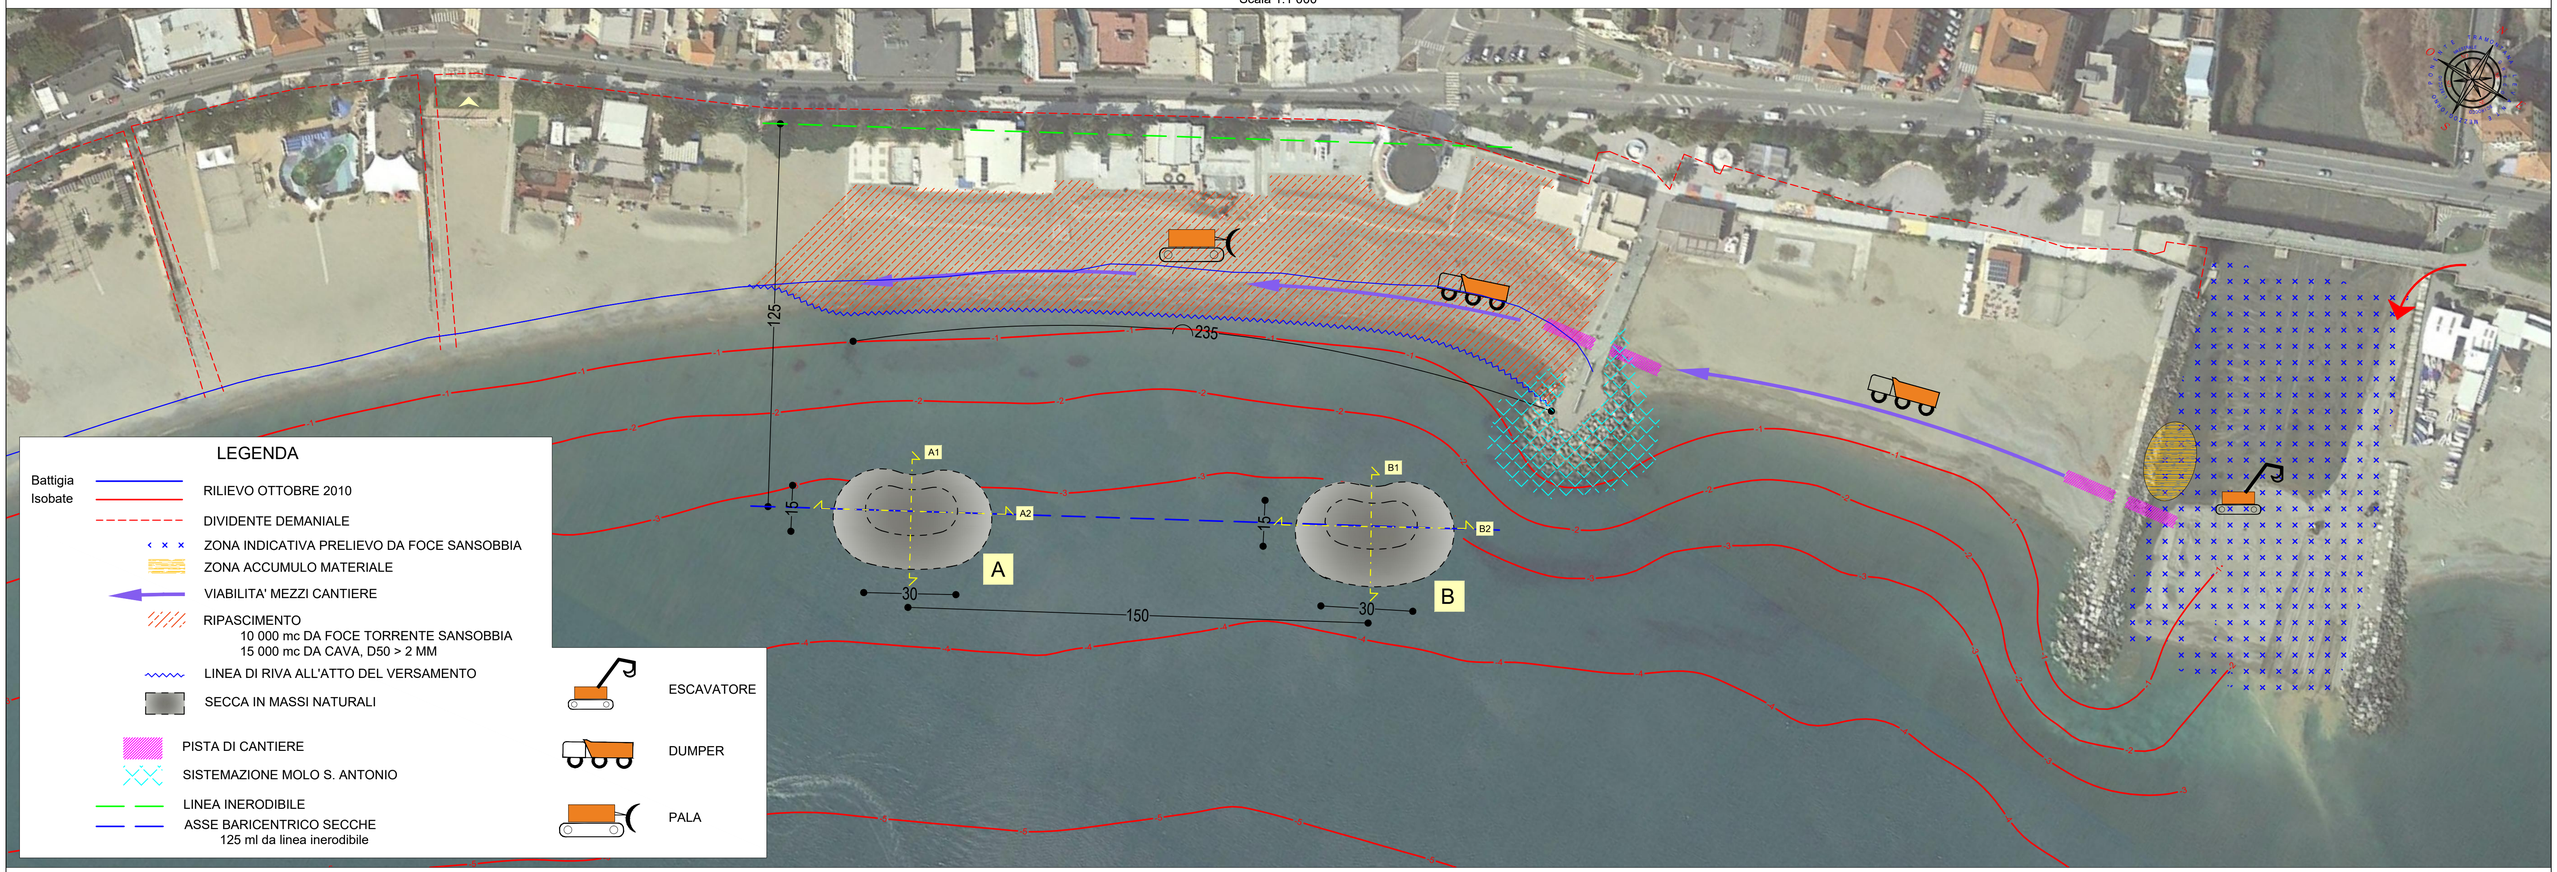


SEZIONE A1
Scala 1:200

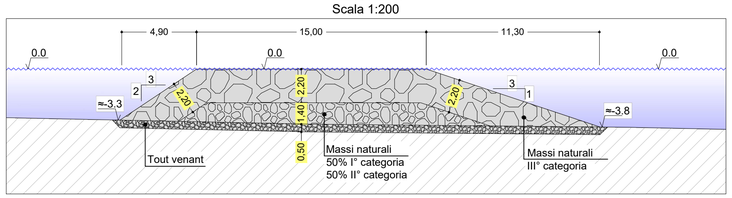


SEZIONE B2
Scala 1:200

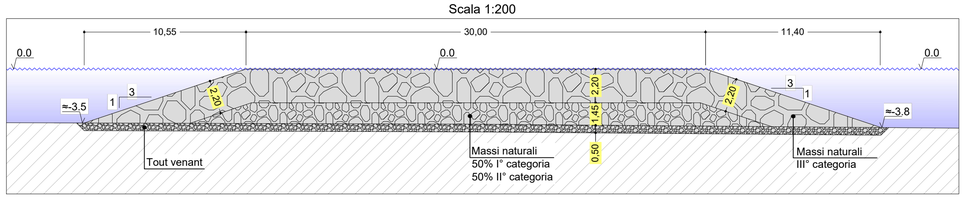


SEZIONE B1
Scala 1:200

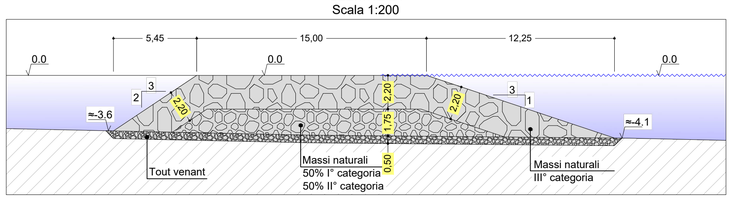


SEZIONE B2
Scala 1:200

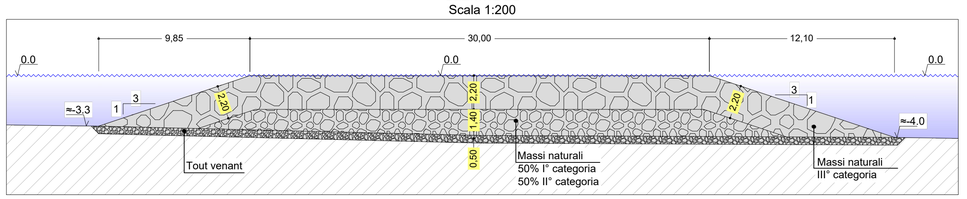


SEZIONE TIPOLOGICA RIPASCIMENTO
Scala 1:200

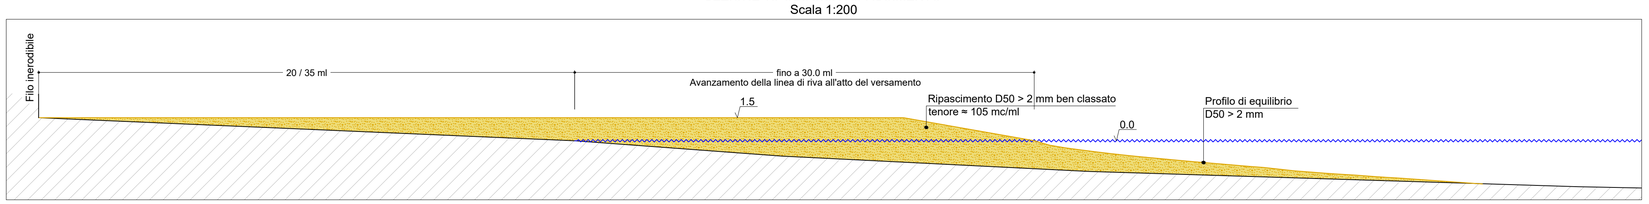

SCHEMI OPERATIVI RIPASCIMENTO

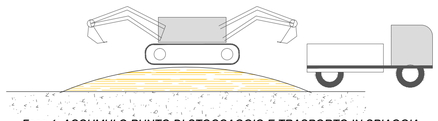

Fase 1: ACCUMULO PUNTO DI STOCCAGGIO E TRASPORTO IN SPIAGGIA

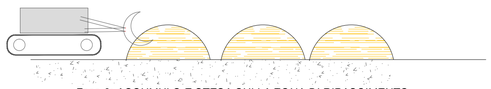

Fase 2: ACCUMULO E STESA SULLA ZONA DI RIPASCIMENTO



Fase 3: PULIZIA E FINITURA



STUDIOGAGGERO
SAVONA Via Pia, 130R
Tel 019 829463 - Fax 019 8386702 - Cell 335/303133
Email ing.gaggero@libero.it

Tavola 4

COMUNE DI ALBISSOLA MARINA

Progetto di interventi strutturali sul litorale di Albissola Marina ed aumento della resilienza in esito all'evento del 30.10.2018

PROGETTO
PLANIMETRIA, SEZIONI E SCHEMI OPERATIVI

N.P. 2176 | SCALA: –

LUGLIO 2020 | File:archivio/np2176 Albissola

Dott. Ing. Paolo Gaggero
C.F. GGGPLA48R27I480E
Collaboratore Dott. Ing. Luca Rossi