


FOTOGRAMMA SATELLITARE
SCALA 1:1000

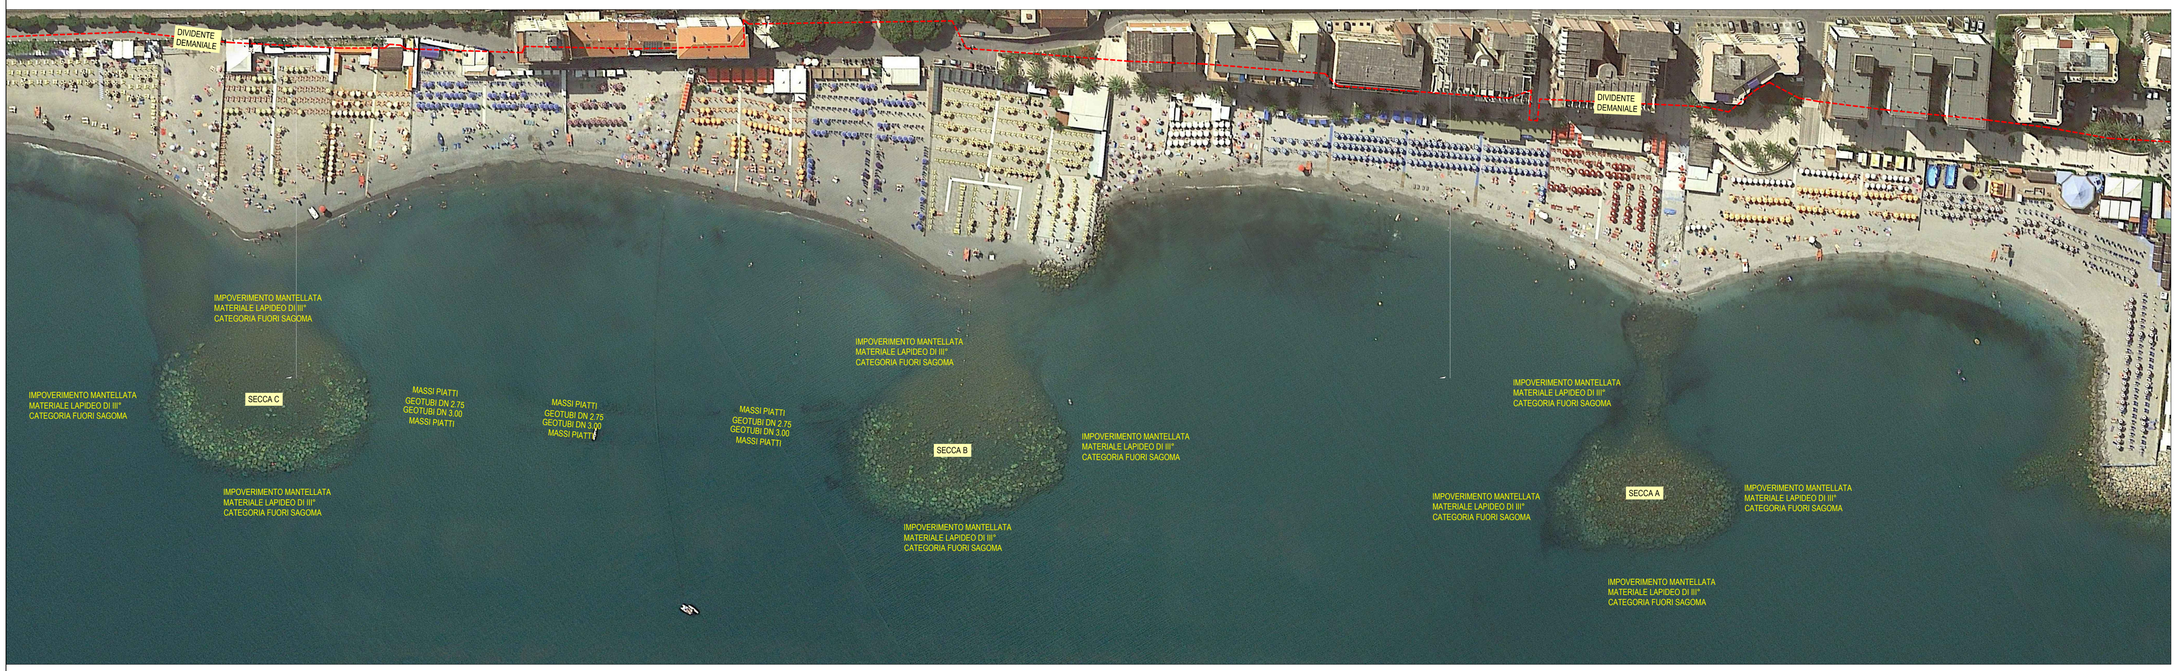


PLANIMETRIA TECNICA GEOTUBI COLLEGANTI SECCA B e C - PROGETTO PREGRESSO
SCALA 1:500

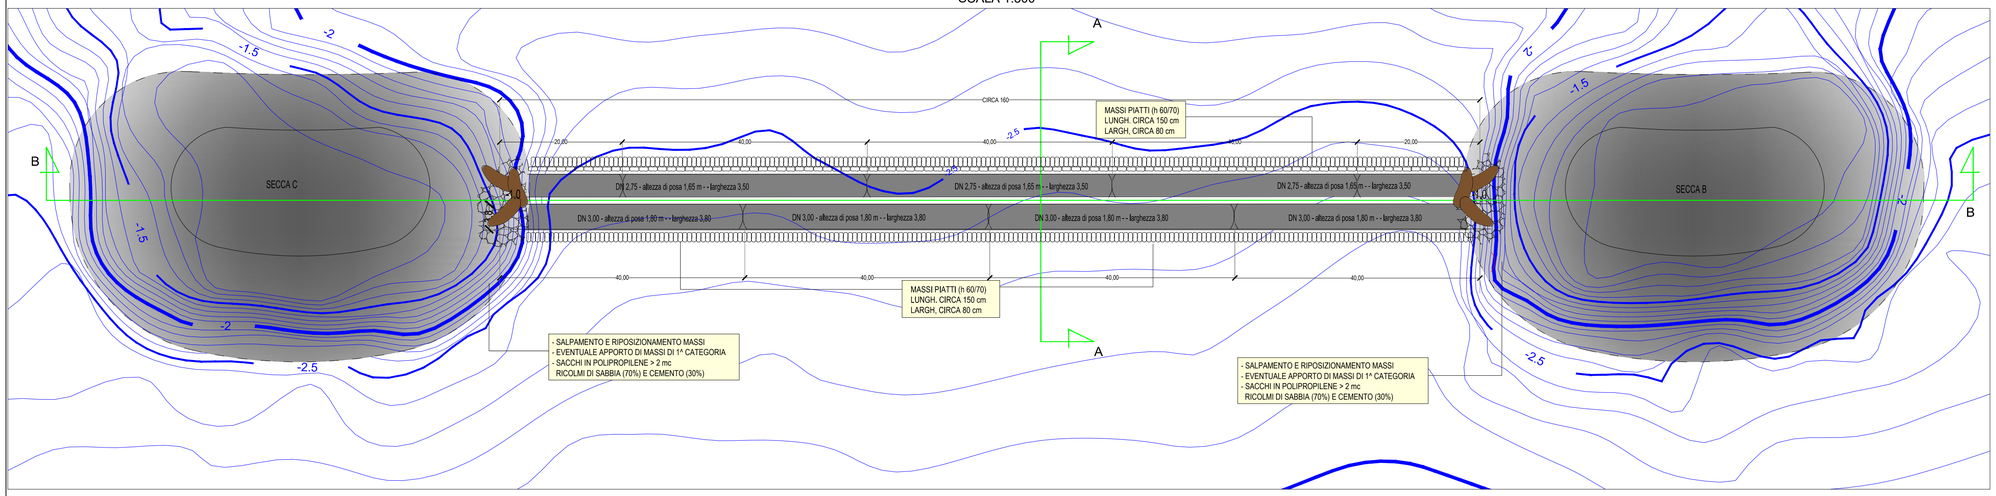

SEZIONE B-B
SCALA 1:100

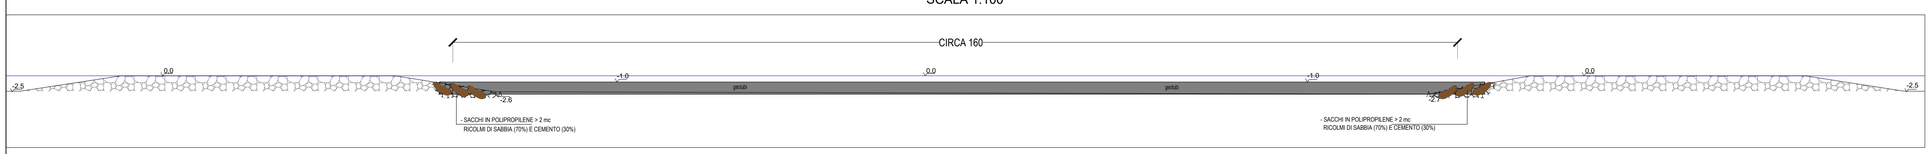

SEZIONE A-A - TRACCIA DI PROGETTO PREGRESSO (GEOTUBI DANNEGGIATI DA SALPARE)
SCALA 1:100

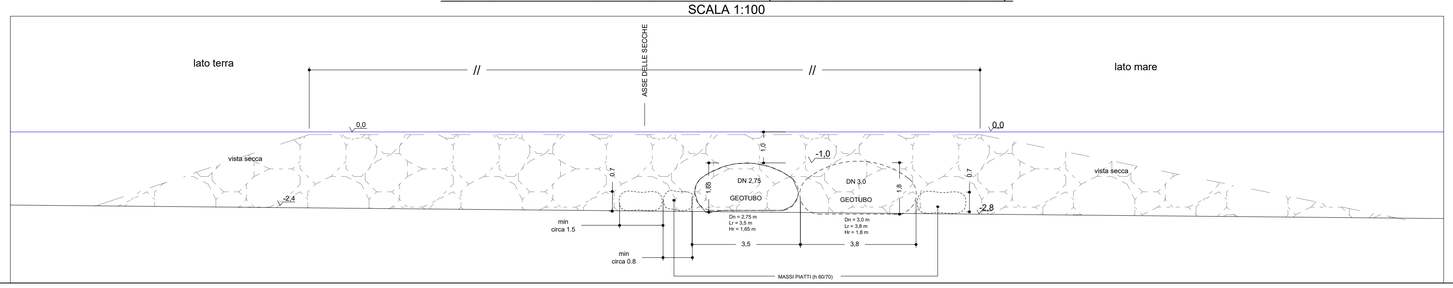



STUDIOGAGGERO

SAVONA Via Pia, 130R
Tel 019 829463 - Fax 019 8386702 - Cell 335/303133
Email ing.gaggero@libero.it

Tavola 3

COMUNE DI BORGHETTO S.S.

DECRETO DEL COMMISSARIO DELEGATO 8 /2020 - BORGHETTO SANTO SPIRITO
INTERVENTI CODICE 1074
- POSIZIONE 235 : RIPRISTINO FUNZIONALITA' STRUTTURE SEMISOMMERSE IN MASSI NATURALI
- POSIZIONE 236: REALIZZAZIONE QUARTA SECCA
- POSIZIONE 237: SALPAMENTO PENNELLO, MANUTENZIONE ROSA DEI VENTI, SBARRAMENTO SOMMERSO

CODICE 1074 - POSIZIONE 235
STATO ATTUALE
PLANIMETRIA E SEZIONI

N.P. 2179 | SCALA: Varie

LUGLIO 2020 | NP 2179 Borghetto S.S.

Dott. Ing. Paolo Gaggero
C.F. GGGPLA49H27A160F
Collaboratore Dott. Ing. Cristina Rossi