
PROGETTO
SCALA 1:500

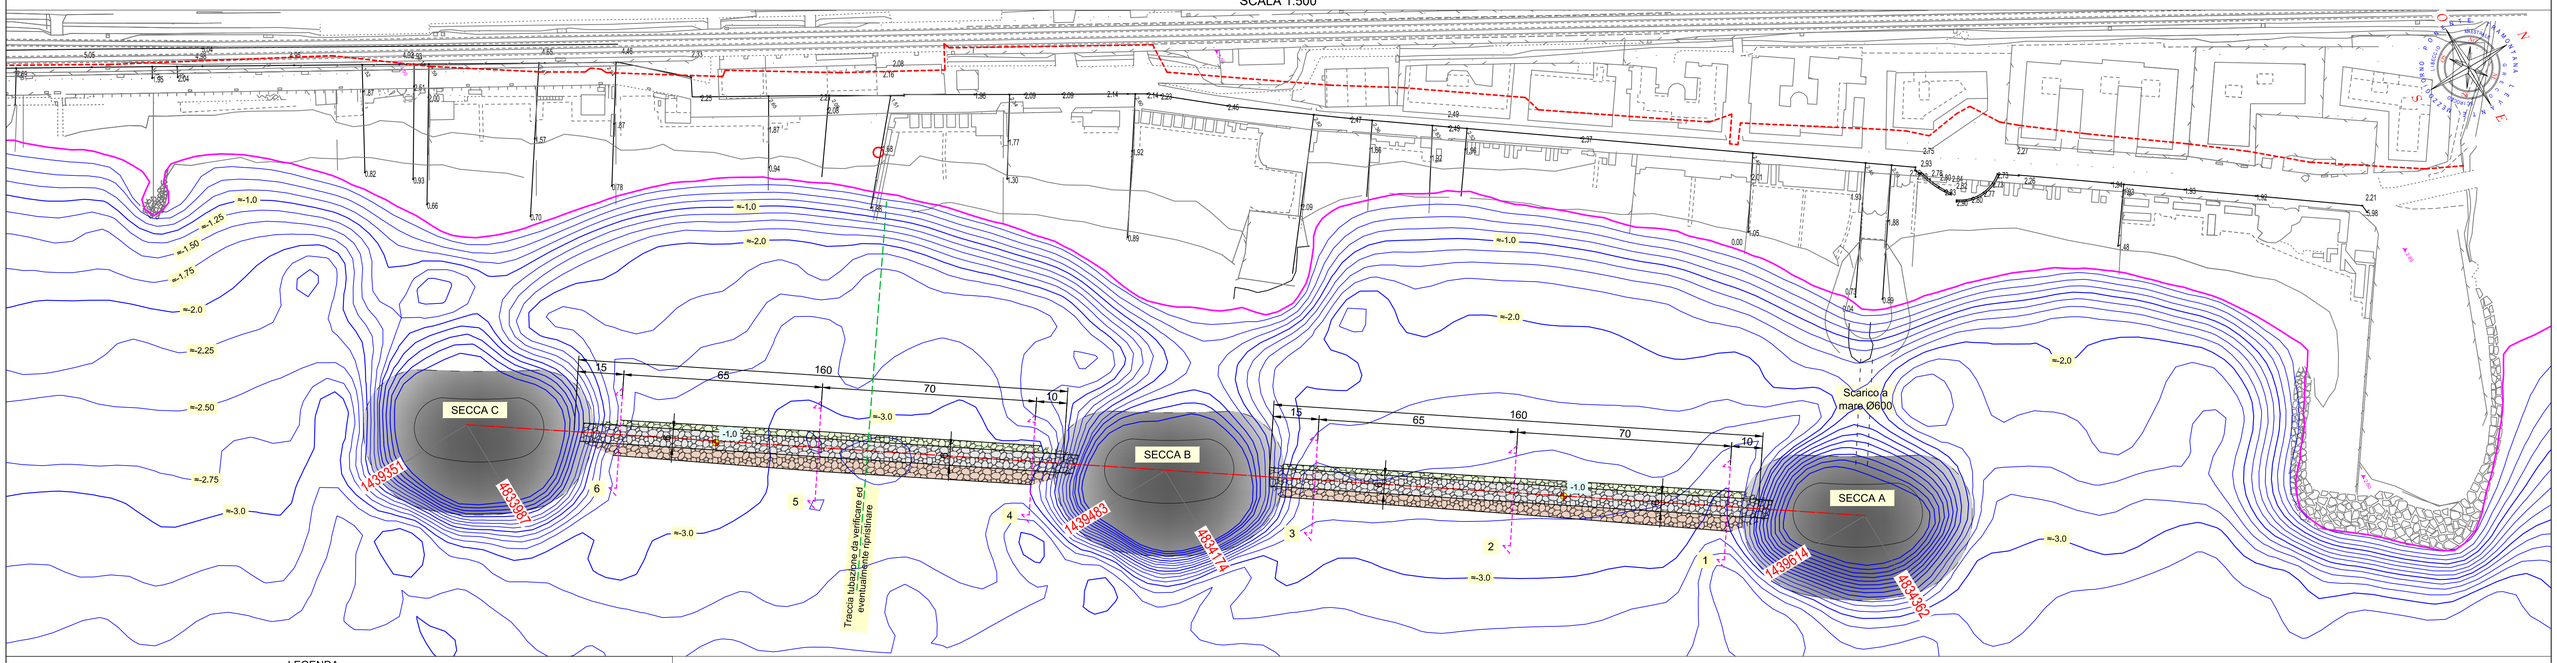

LEGENDA

- Linea di riva giugno 2020
- Isobate giugno 2020
- Dividente demaniale
- Scarpata lato terra, pendenza 3/2
- Berma, quota -1.0, larghezza 6.0 ml
- Scarpata lato mare, pendenza 3/1
- Asse diga / collegamento secche
- Traccia tubazione da verificare ed eventualmente ripristinare

SEZIONE 1
SCALA 1:100

SEZIONE 2
SCALA 1:100

SEZIONE 3
SCALA 1:100

SEZIONE 4
SCALA 1:100

SEZIONE 5
SCALA 1:100

SEZIONE 6
SCALA 1:100

STUDIOGAGGERO

SAVONA Via Pia, 130R
Tel 019 829463 - Fax 019 8386702 - Cell 335/303133
Email ing.gaggero@libero.it

Tavola 4

COMUNE DI BORGHETTO S.S.

DECRETO DEL COMMISSARIO DELEGATO 8 /2020 - BORGHETTO SANTO SPIRITO
INTERVENTI CODICE 1074
- POSIZIONE 235 : RIPRISTINO FUNZIONALITA' STRUTTURE SEMISOMMERSE IN MASSI NATURALI
- POSIZIONE 236: REALIZZAZIONE QUARTA SECCA
- POSIZIONE 237: SALPAMENTO PENNELLO, MANUTENZIONE ROSA DEI VENTI, SBARRAMENTO SOMMERSO

CODICE 1074 - POSIZIONE 235
PROGETTO
PLANIMETRIA E SEZIONI

N.P. 2179 | SCALA: Varie

LUGLIO 2020 | NP 2179 Borghetto S.S.

Dott. Ing. Paolo Gaggero
C.F. GGGPLA49H27H301F
Collaboratore Dott. Ing. Claudio Rossi