
PLANIMETRIA TECNICA CON RILIEVO E INDIVIDUAZIONE POSIZIONAMENTO IV° SECCA - progetto originale CHINI - GAGGERO

SCALA 1:1000

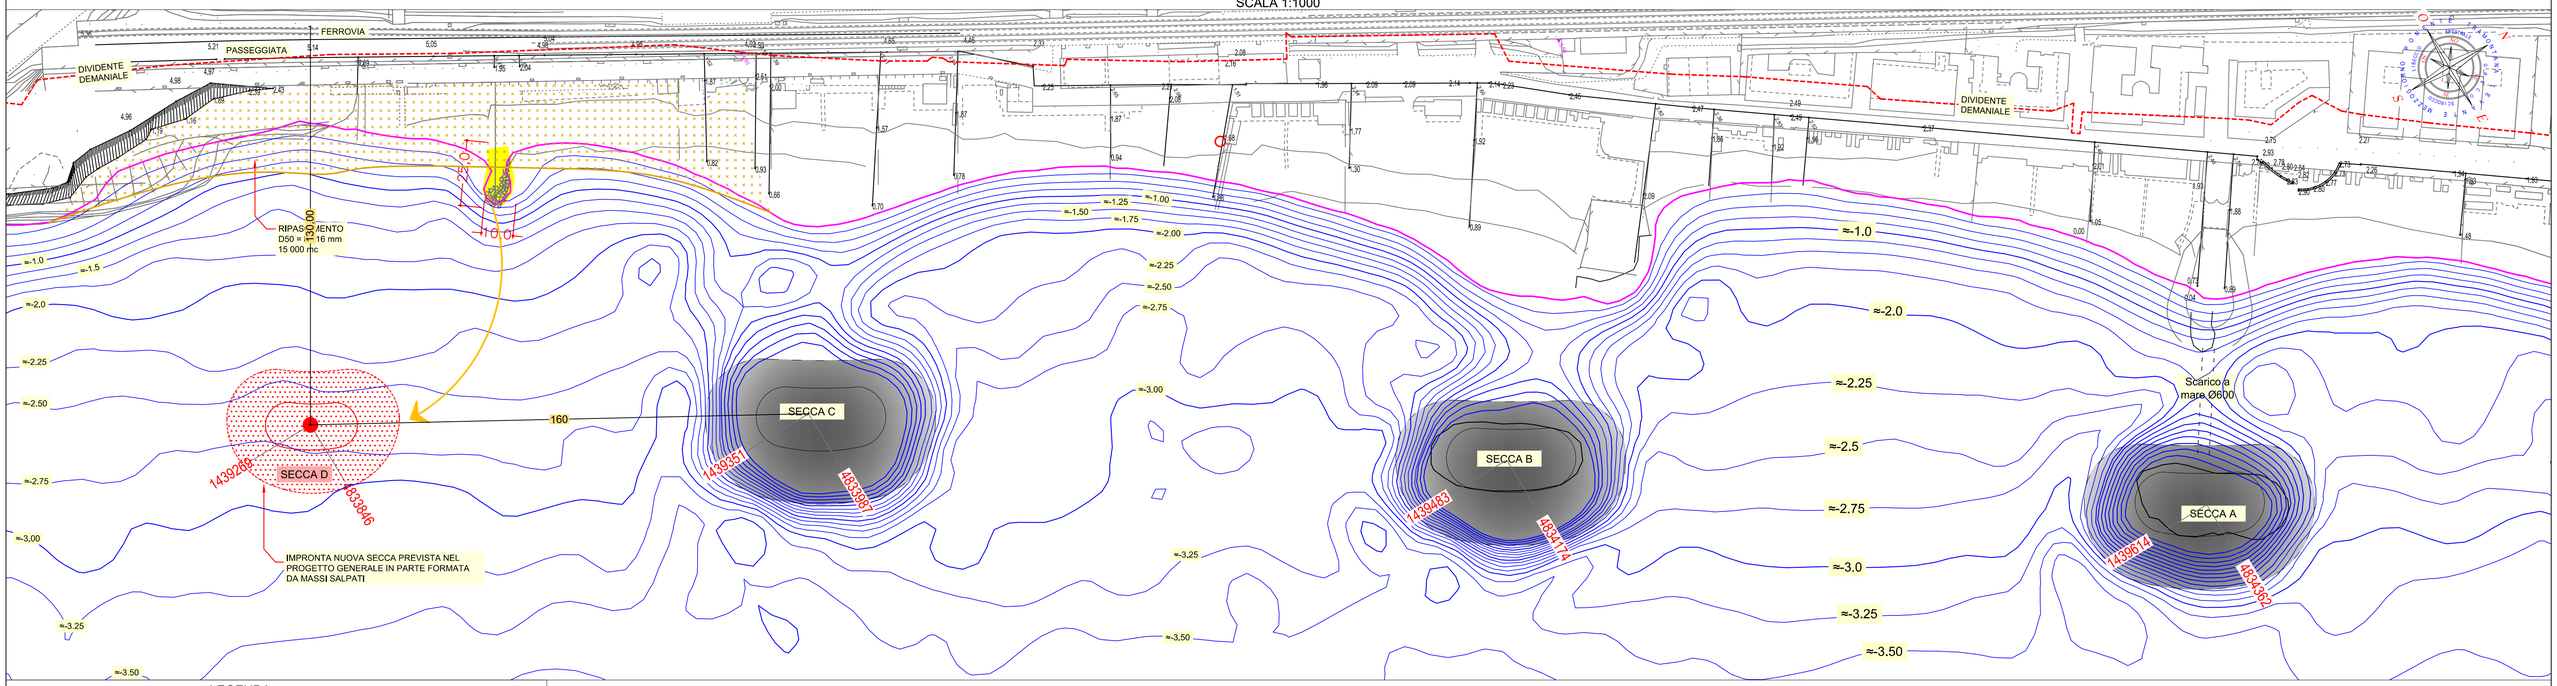

LEGENDA

- ≈-X.Y — RILIEVO FONDALI GIUGNO 2020
- SECCA A PROGETTO
- SALPAMENTO PENNELLO
- RIPASCIMENTO
- LINEA DI RIVA GIUGNO 2020
- LINEA DI RIVA ALL'ATTO DEL VERSAMENTO
- DIVIDENTE DEMANIALE


FOTOGRAMMA SATELLITARE CON INDIVIDUAZIONE POSIZIONAMENTO IV° SECCA - - progetto originale CHINI - GAGGERO

SCALA 1:2000



INDIVIDUAZIONE COORDINATE BARICENTRICHE SECCHE

SCALA 1:5000

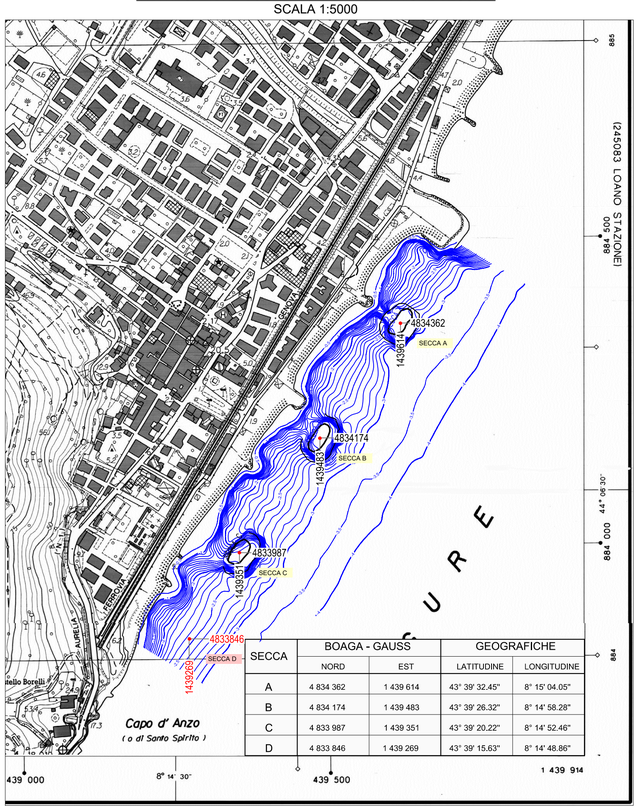

SECCA	BOAGA - GAUSS		GEOGRAFICHE	
	NORD	EST	LATITUDINE	LONGITUDINE
A	4 834 362	1 439 614	43° 39' 32.45"	8° 15' 04.05"
B	4 834 174	1 439 483	43° 39' 26.32"	8° 14' 58.28"
C	4 833 987	1 439 351	43° 39' 20.22"	8° 14' 52.46"
D	4 833 846	1 439 269	43° 39' 15.63"	8° 14' 48.86"



STUDIOGAGGERO

SAVONA Via Pia, 130R
Tel 019 829463 - Fax 019 8386702 - Cell 335/303133
Email ing.gaggero@libero.it

Tavola 5

COMUNE DI BORGHETTO S.S.

DECRETO DEL COMMISSARIO DELEGATO 8 /2020 - BORGHETTO SANTO SPIRITO
INTERVENTI CODICE 1074
- POSIZIONE 235 : RIPRISTINO FUNZIONALITA' STRUTTURE SEMISOMMERSE IN MASSI NATURALI
- POSIZIONE 236: REALIZZAZIONE QUARTA SECCA
- POSIZIONE 237: SALPAMENTO PENNELLO, MANUTENZIONE ROSA DEI VENTI, SBARRAMENTO SOMMERSO

CODICE 1074 - POSIZIONE 236
PROGETTO
PLANIMETRIE GENERALI

N.P. 2179 | SCALA: Varie

LUGLIO 2020 | NP 2179 Borghetto S.S.

Dott. Ing. Paolo Gaggero
C.F. GGGPLA49H27H800T
Collaboratore Dott. Ing. Claudio Rossi