

PLANIMETRIA TECNICA DI PROGETTO
SCALA 1:500

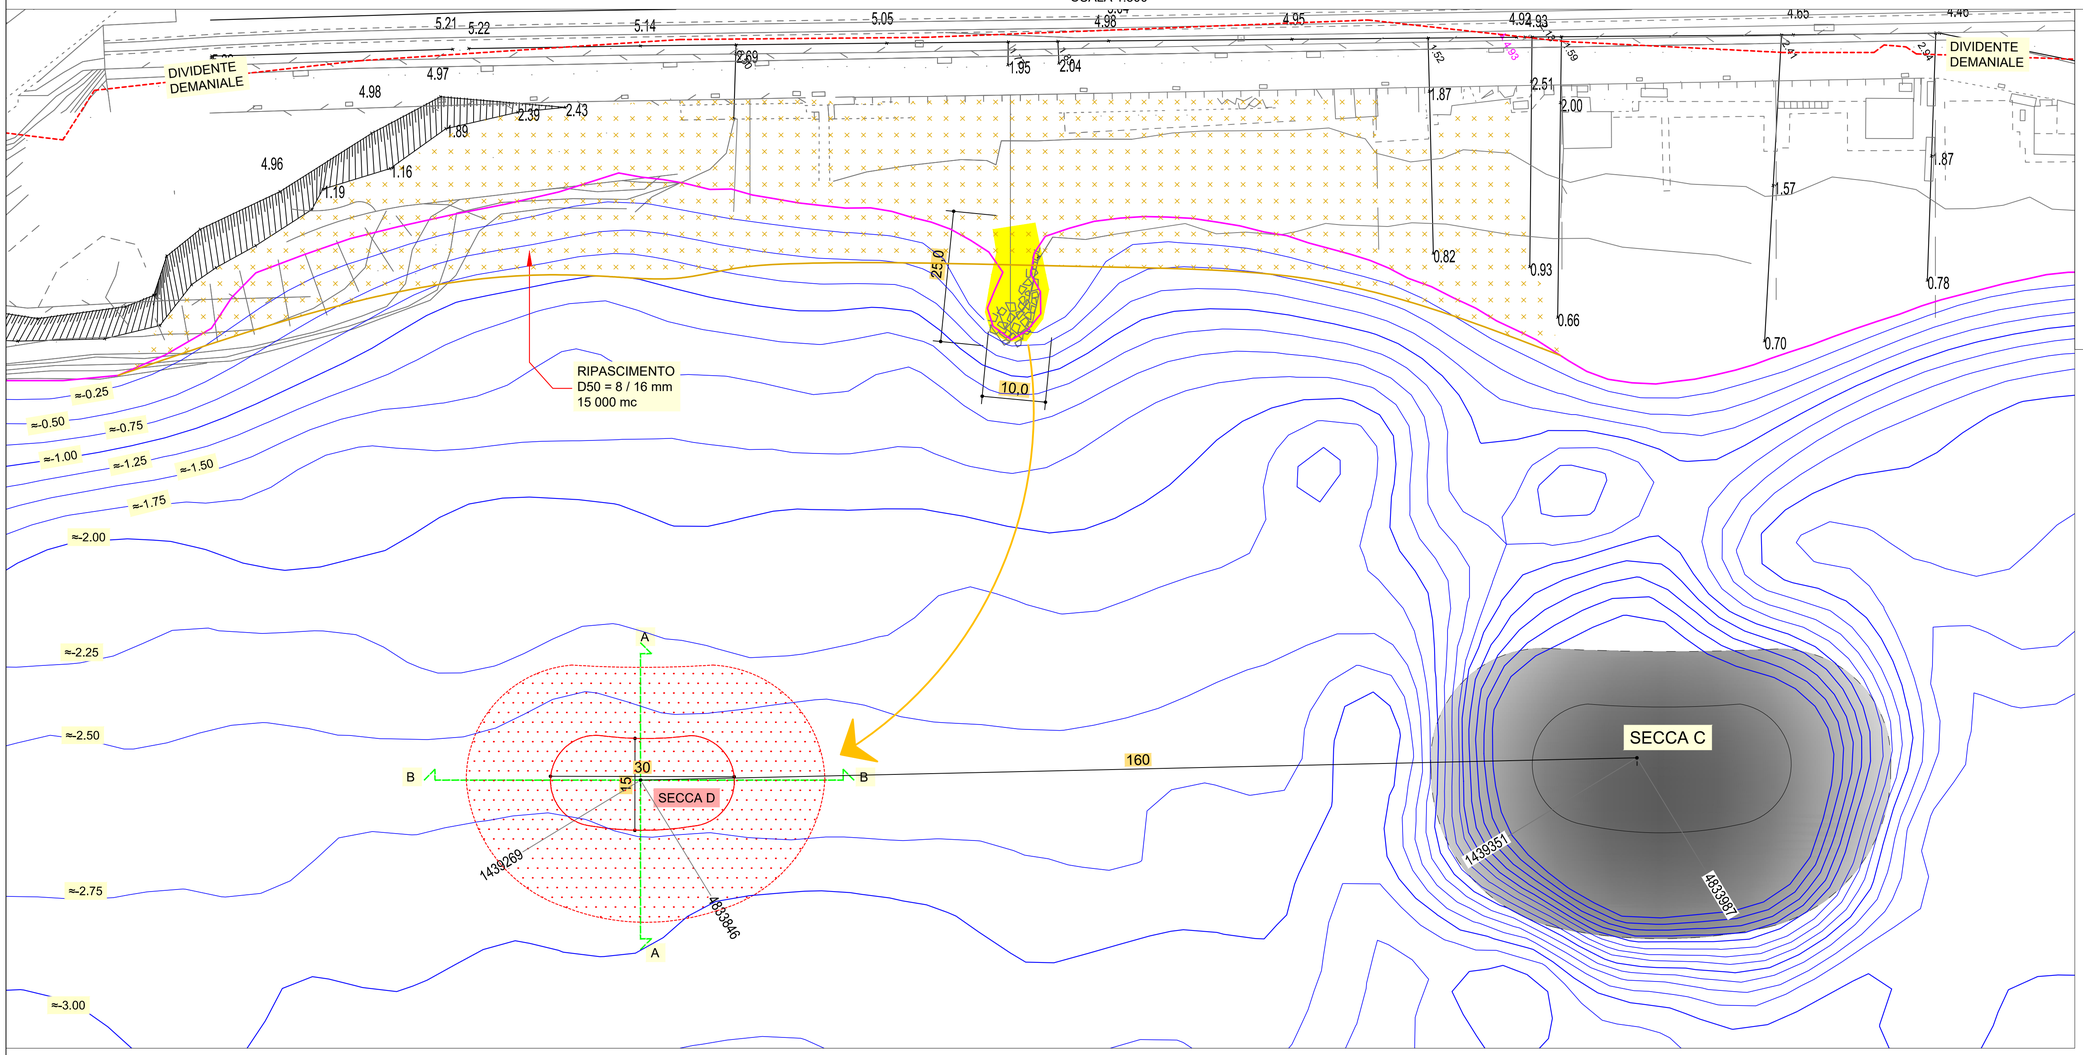


LEGENDA

- ≈-X.Y — RILIEVO FONDALI GIUGNO 2020
- SECCA A PROGETTO
- SALPAMENTO PENNELLO
- RIPASCIMENTO
- LINEA DI RIVA GIUGNO 2020
- LINEA DI RIVA ALL'ATTO DEL VERSAMENTO
- DIVIDENTE DEMANIALE

SEZIONE A-A
SCALA 1:100

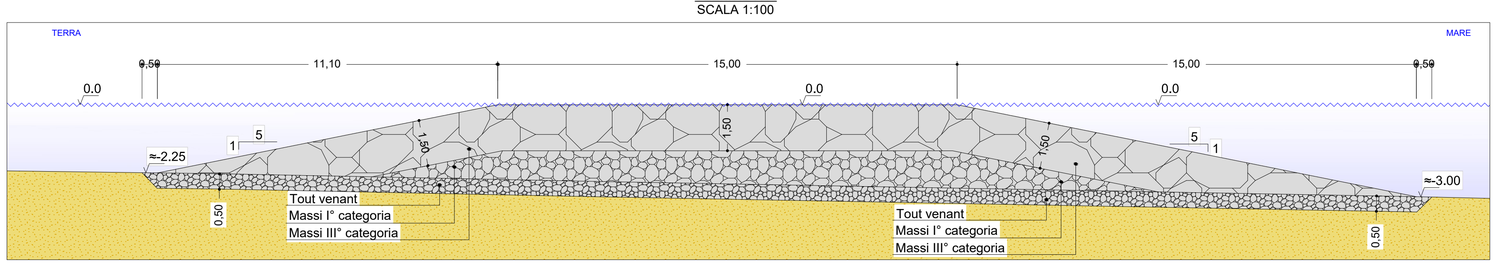

SEZIONE B-B
SCALA 1:100

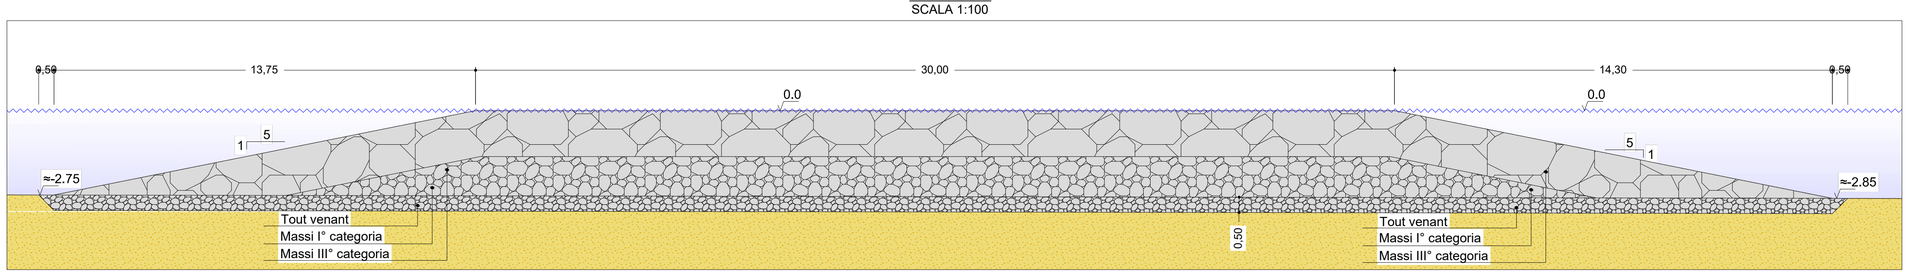



STUDIOGAGGERO
SAVONA Via Pia, 130R
Tel 019 829463 – Fax 019 8386702 - Cell 335/303133
Email ing.gaggero@libero.it

Tavola 6

COMUNE DI BORGHETTO S.S.

DECRETO DEL COMMISSARIO DELEGATO 8 /2020 - BORGHETTO SANTO SPIRITO
INTERVENTI CODICE 1074
POSIZIONE 235 : RIPRISTINO FUNZIONALITA' STRUTTURE SEMISOMMERSE IN MASSI NATURALI
- POSIZIONE 236: REALIZZAZIONE QUARTA SECCA
- POSIZIONE 237: SALPAMENTO PENNELLO, MANUTENZIONE ROSA DEI VENTI, SBARRAMENTO SOMMERSO

CODICE 1074 - POSIZIONE 236
PROGETTO
PLANIMETRIA E SEZIONI

N.P. 2179 | SCALA: VARIE

LUGLIO 2020 | NP 2179 Borghetto S.S.

Dott. Ing. Paolo Gaggero
C.F. GGGPLA49H27A662E
Collaboratore Dott. Ing. Cristina Rossi