


KEYPLAN
SCALA 1:2000

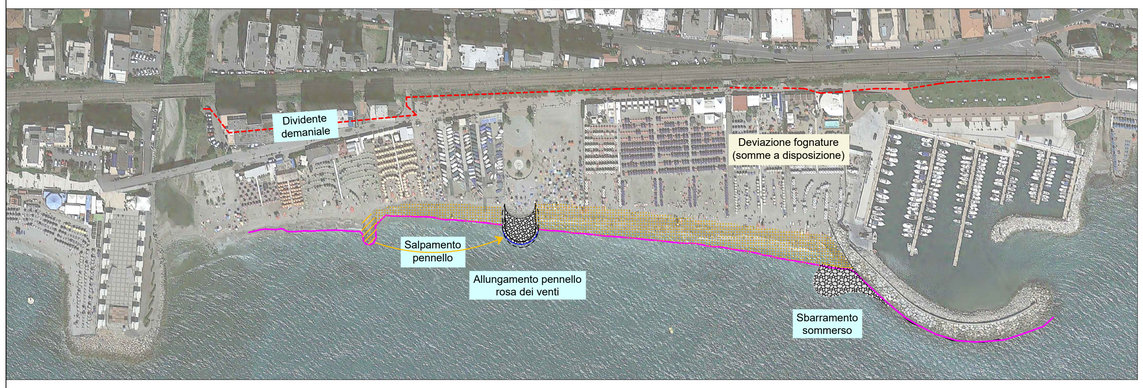


PLANIMETRIA DI PROGETTO ALLUNGAMENTO MOLO ROSA DEI VENTI SU FOTOGRAMMA SATELLITARE 2018
SCALA 1:200

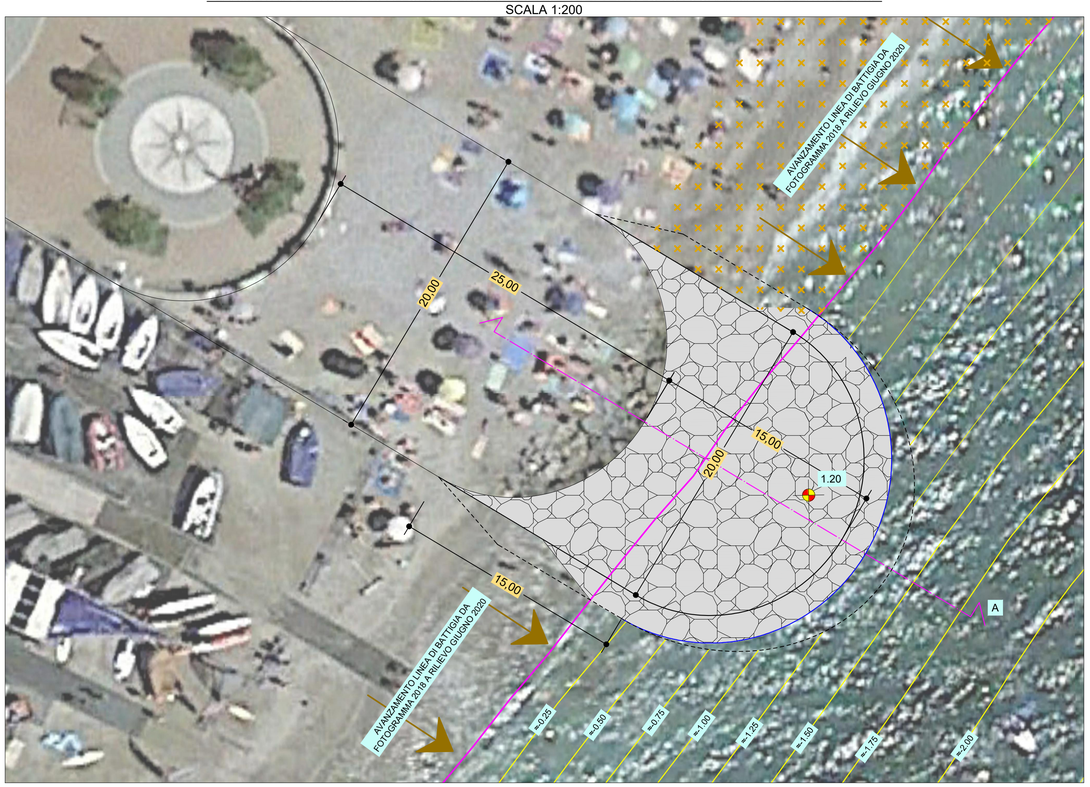


SEZIONE TRASVERSALE TIPOLOGICA
SCALA 1:100

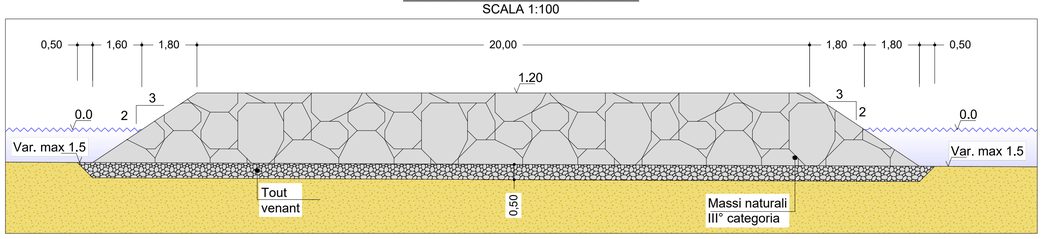


SEZIONE A
SCALA 1:100

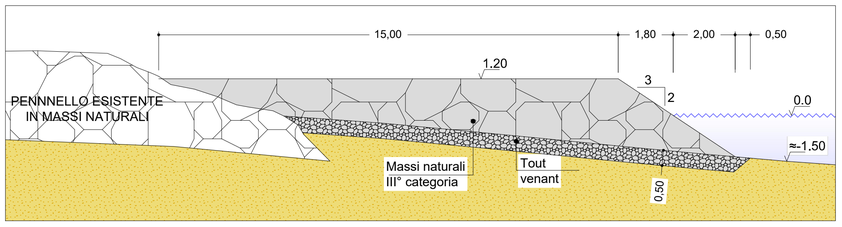

PLANIMETRIA DI PROGETTO SBARRAMENTO SOMMERSO SU FOTOGRAMMA SATELLITARE 2018
SCALA 1:200

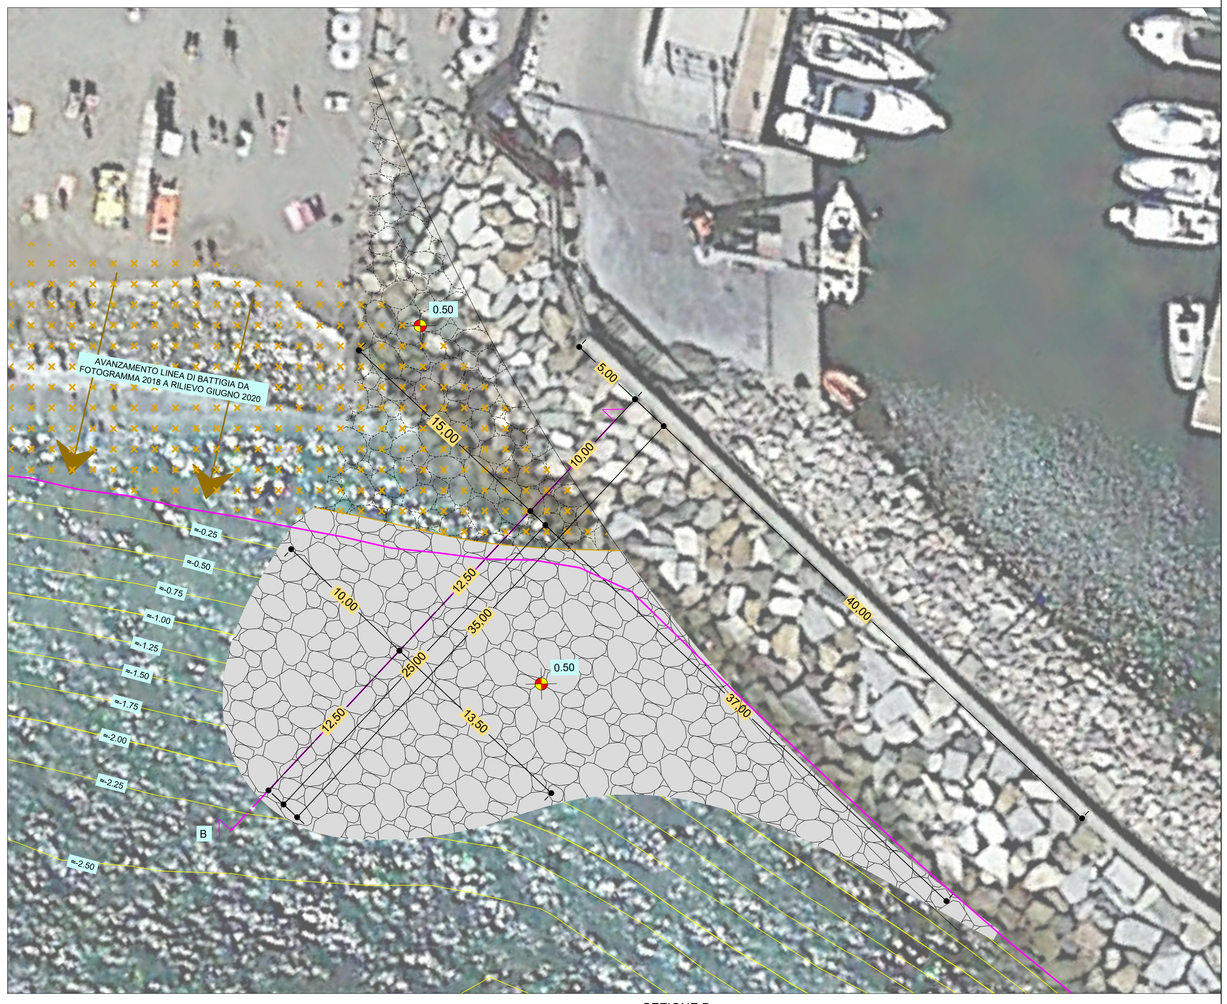

SEZIONE B
SCALA 1:100

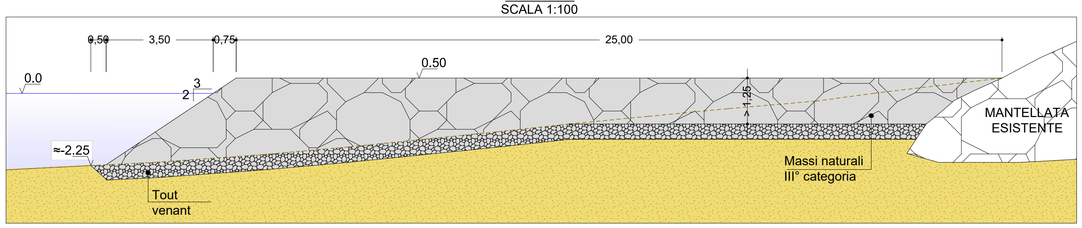



STUDIOGAGGERO

SAVONA Via Pia, 130R
Tel 019 829463 - Fax 019 8386702 -Cell 335/303133
Email ing.gaggero@libero.it

Tavola 7

COMUNE DI BORGHETTO S.S.

DECRETO DEL COMMISSARIO DELEGATO 8 /2020 - BORGHETTO SANTO SPIRITO
INTERVENTI CODICE 1074
POSIZIONE 235 : RIPRISTINO FUNZIONALITA' STRUTTURE SEMISOMMERSE IN MASSI NATURALI
- POSIZIONE 236: REALIZZAZIONE QUARTA SECCA
- POSIZIONE 237: SALPAMENTO PENNELLO, MANUTENZIONE ROSA DEI VENTI, SBARRAMENTO SOMMERSO

CODICE 1074 - POSIZIONE 237
PROGETTO
PLANIMETRIA E SEZIONI

N.P. 2179 | SCALA: Varie

LUGLIO 2020 | NP 2179 Borghetto S.S.

Dott. Ing. Paolo Gaggero
C.F. GGGPLA49H27I480F
Collaboratore Dott. Ing. Claudio Rossi