
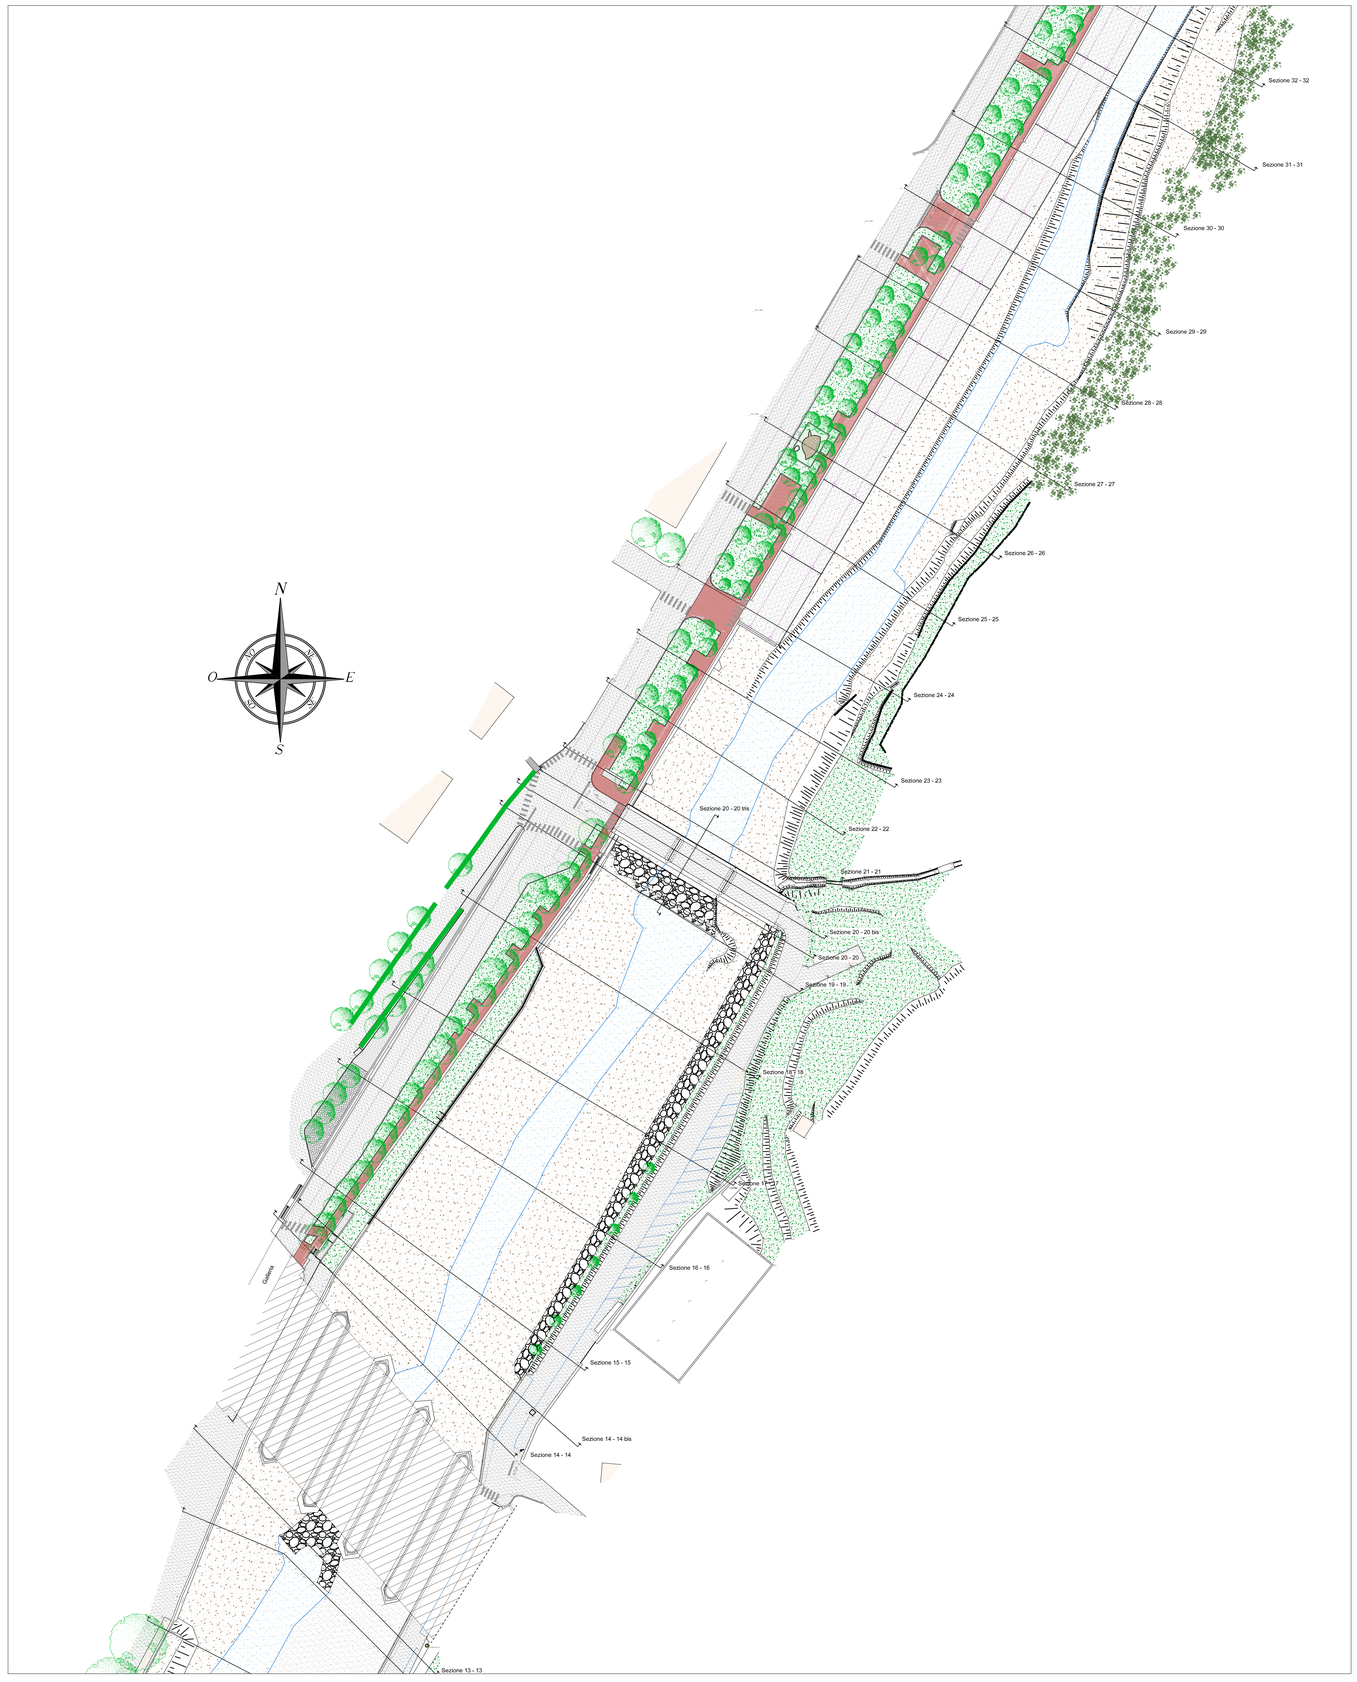


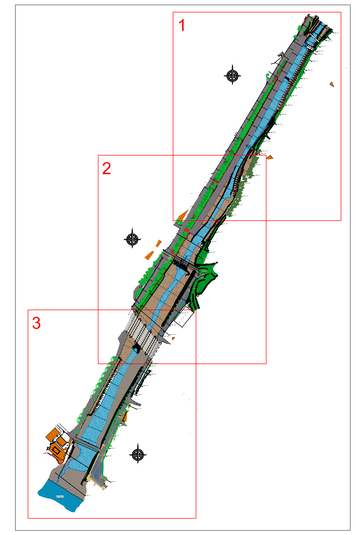

COMUNE DI FRAMURA (SP)

PROGETTO DI FATTIBILITA' TECNICA ED ECONOMICA

INTERVENTI DI SISTEMAZIONE DEL TORRENTE CASTAGNOLA

COMMITTENTE
COMUNE DI FRAMURA
Località Sotta 42 - 19014 FRAMURA (SP)

geom. Corrado BELLOLIO

PROGETTO STRUTTURALE
I QUADRO INGEGNERIA SRL
via Interiano 3-11b - 16124 GENOVA - tel. 010-8690578 fax. 010-8690690 e-mail: tecnico@iquadro.org

ing. Stefano MIGLIARO
Ordine degli Ingegneri della Provincia di La Spezia
STEFANO MIGLIARO
n° 1487/A
SETTORE A e B

PROGETTO STRUTTURALE

PLANIMETRIA

tavola **Fs03**

oggetto	PLANIMETRIA STATO DI FATTO 2/4

rev.	data	oggetto revisione	redatto	controllato	approvato
0	30/07/2020	prima emissione	D.REBOSIO	S.MIGLIARO	
scala		1:500			
file		Z:\COMMESSE\FRAMURA_INTERVENTI TORRENTE CASTAGNOLA\FATTIBILITA'\Disegni\SdF_Castagnola_rev.0.dwg			
commessa		FRAMURA_INTERVENTI TORRENTE CASTAGNOLA	DATA	30/07/2020	