
Sezione 1 - 1
Scala 1 : 100

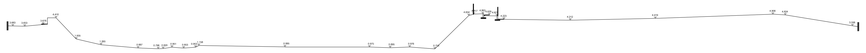

Sezione 2 - 2
Scala 1 : 100



Sezione 3 - 3
Scala 1 : 100




Sezione 4 - 4
Scala 1 : 100




Sezione 5 - 5
Scala 1 : 100




Sezione 6 - 6
Scala 1 : 100

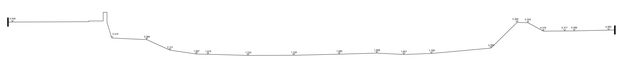


Sezione 7 - 7
Scala 1 : 100

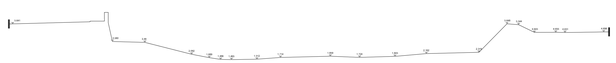


Sezione 8 - 8
Scala 1 : 100

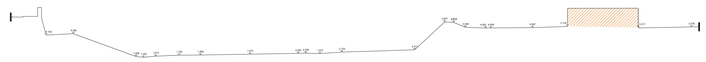


Sezione 9 - 9
Scala 1 : 100

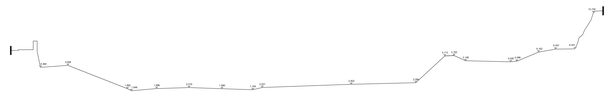


Sezione 10 - 10
Scala 1 : 100

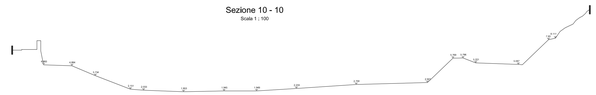

Sezione 11 - 11
Scala 1 : 100

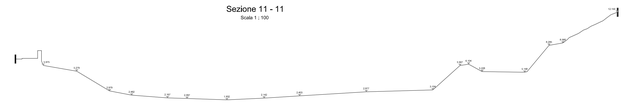

Sezione 12 - 12
Scala 1 : 100

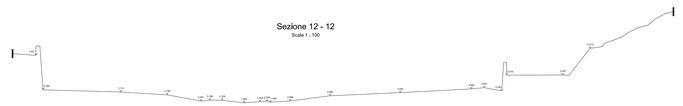

Sezione 13 - 13
Scala 1 : 100




Sezione 14 - 14 bis
Scala 1 : 100



Sezione 14 - 14
Scala 1 : 100




Sezione 15 - 15
Scala 1 : 100

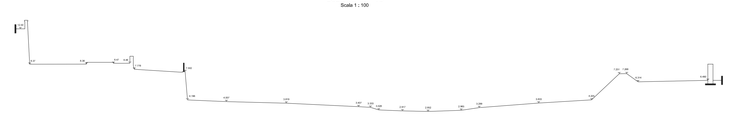

Sezione 16 - 16
Scala 1 : 100



Sezione 17 - 17
Scala 1 : 100

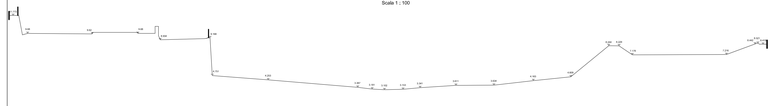

Sezione 18 - 18
Scala 1 : 100




Sezione 19 - 19
Scala 1 : 100




Sezione 20 - 20
Scala 1 : 100



Sezione 20 - 20 bis
Scala 1 : 100

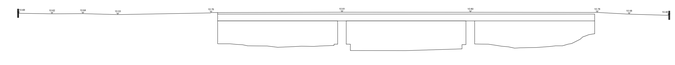

Sezione 20 - 20 tris
Scala 1 : 100

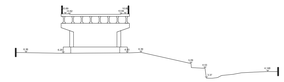

COMUNE DI FRAMURA (SP)

PROGETTO DI FATTIBILITA' TECNICA ED ECONOMICA

INTERVENTI DI SISTEMAZIONE DEL TORRENTE CASTAGNOLA

COMMITTENTE
COMUNE DI FRAMURA
Località Setta 42 - 19014 FRAMURA (SP)

geom. Corrado BELLOLIO

PROGETTO STRUTTURALE
I QUADRO INGEGNERIA SRL
via Interiano 3-1/1b - 16124 GENOVA - tel. 010-8690578 fax. 010-8690690 e-mail: tecnico@quadro.org

Ing. Dario MILANESE

PROGETTO STRUTTURALE

PLANIMETRIA

tavola **Fs06**

oggetto	SEZIONI STATO DI FATTO 1/2			
0	30/07/2020	prima emissione	D.REBOSIO	S.MIGLIARO
rev.	data	oggetto revisione	redatto	controllato	approvato
scala	1:100			
file	Z:\COMMESSE\FRAMURA_INTERVENTI TORRENTE CASTAGNOLA\FATTIBILITA'\Disegni\SdF_Castagnola_rev 0.dwg			
commessa	FRAMURA_INTERVENTI TORRENTE CASTAGNOLA	DATA	30/07/2020	