

Sezione 21 - 21
Scala 1 : 100

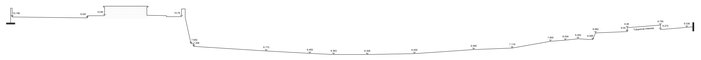


Sezione 22 - 22
Scala 1 : 100

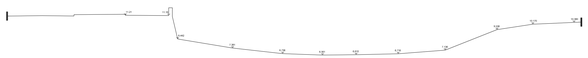


Sezione 23 - 23
Scala 1 : 100




Sezione 24 - 24
Scala 1 : 100

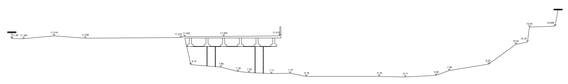


Sezione 25 - 25
Scala 1 : 100

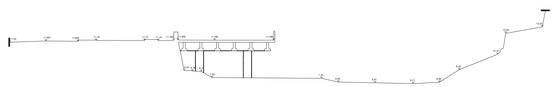


Sezione 26 - 26
Scala 1 : 100

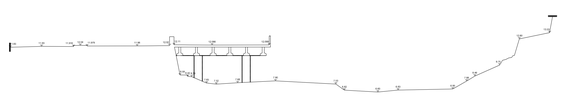


Sezione 27 - 27
Scala 1 : 100

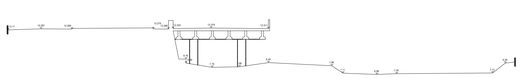


Sezione 28 - 28
Scala 1 : 100

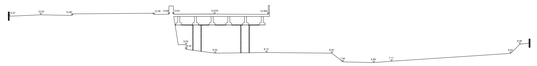


Sezione 29 - 29
Scala 1 : 100

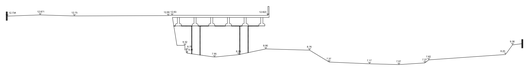


Sezione 30 - 30
Scala 1 : 100

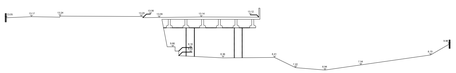


Sezione 31 - 31
Scala 1 : 100

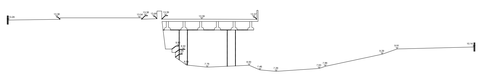


Sezione 32 - 32
Scala 1 : 100

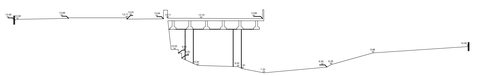


Sezione 33 - 33
Scala 1 : 100

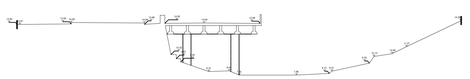


Sezione 34 - 34
Scala 1 : 100

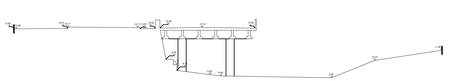


Sezione 35 - 35
Scala 1 : 100

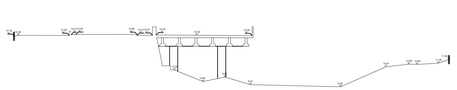


Sezione 36 - 36
Scala 1 : 100

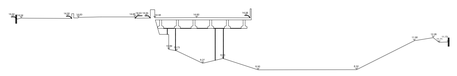


Sezione 37 - 37
Scala 1 : 100

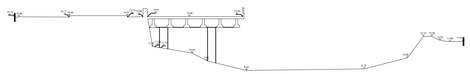


Sezione 38 - 38
Scala 1 : 100

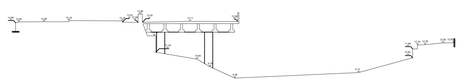


Sezione 39 - 39
Scala 1 : 100

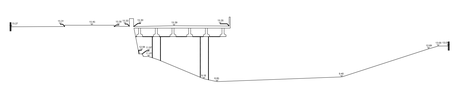


Sezione 40 - 40
Scala 1 : 100

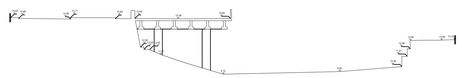


Sezione 41 - 41
Scala 1 : 100

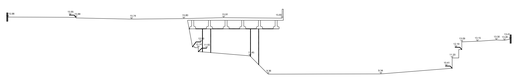


Sezione 42 - 42
Scala 1 : 100

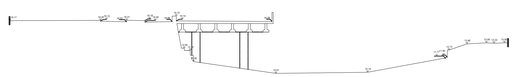


Sezione 43 - 43
Scala 1 : 100

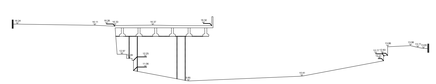


Sezione 44 - 44
Scala 1 : 100

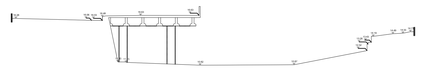


Sezione 45 - 45
Scala 1 : 100

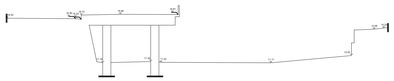

Sezione 46 - 46
Scala 1 : 100

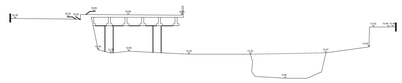

Sezione 47 - 47
Scala 1 : 100

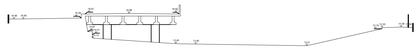

Sezione 48 - 48
Scala 1 : 100



Sezione 49 - 49
Scala 1 : 100



COMUNE DI FRAMURA (SP)

PROGETTO DI FATTIBILITA' TECNICA ED ECONOMICA

INTERVENTI DI SISTEMAZIONE DEL TORRENTE CASTAGNOLA

COMMITTENTE
COMUNE DI FRAMURA
Località Isola 42 - 19014 FRAMURA (SP)

geom. Corrado BELLOLIO

PROGETTO STRUTTURALE
I QUADRO INGEGNERIA SRL
via Interiano 3/17b - 16124 GENOVA - tel. 010-8695579 fax. 010-8690690 e-mail: tecnico@iquadro.org

Ing. CORRADO BELLOLIO
Dott. Ing.
Sez. A
n. 1867

PROGETTO STRUTTURALE

PLANIMETRIA

tavola **Fs07**

oggetto	SEZIONI STATO DI FATTO 2/2

rev.	data	oggetto revisione	redatto	controllato	approvato
0	30/07/2020	prima emissione	D.REBOSIO	S.MIGLIARO	
scala	1:100				
file	Z:\COMMESSE\FRAMURA_INTERVENTI TORRENTE CASTAGNOLA\FATTIBILITA'\Disegni\SdF_Castagnola_rev.0.dwg				
commessa	FRAMURA, INTERVENTI TORRENTE CASTAGNOLA		DATA	30/07/2020	