

PISTA CICLOPEDONALE A RASO DA NUOVO PONTE CARRABILE FINO A ZONA FORNACI 450,00 m


DEMOLIZIONE PONTE ESISTENTE "DELLA FIORAIA" E COSTRUZIONE NUOVO PONTE CARRABILE A CAMPATA UNICA 50,00 m


DEMOLIZIONE BRIGLIA ESISTENTE E NUOVA BRIGLIA IDRAULICA 50,00 m

PREDISPOSIZIONE ASSE STRADALE IN SPONDA SINISTRA A MONTE DEL PONTE CARRABILE 40,00 m

AREA VERDE E OPERE COMPLEMENTARI AREA PROSSIMA ALLA SPIAGGIA 1200,00 mq

NUOVO ARGINE IN SPONDA SINISTRA ZONA NUOVO PONTE E A MONTE 80,00 m

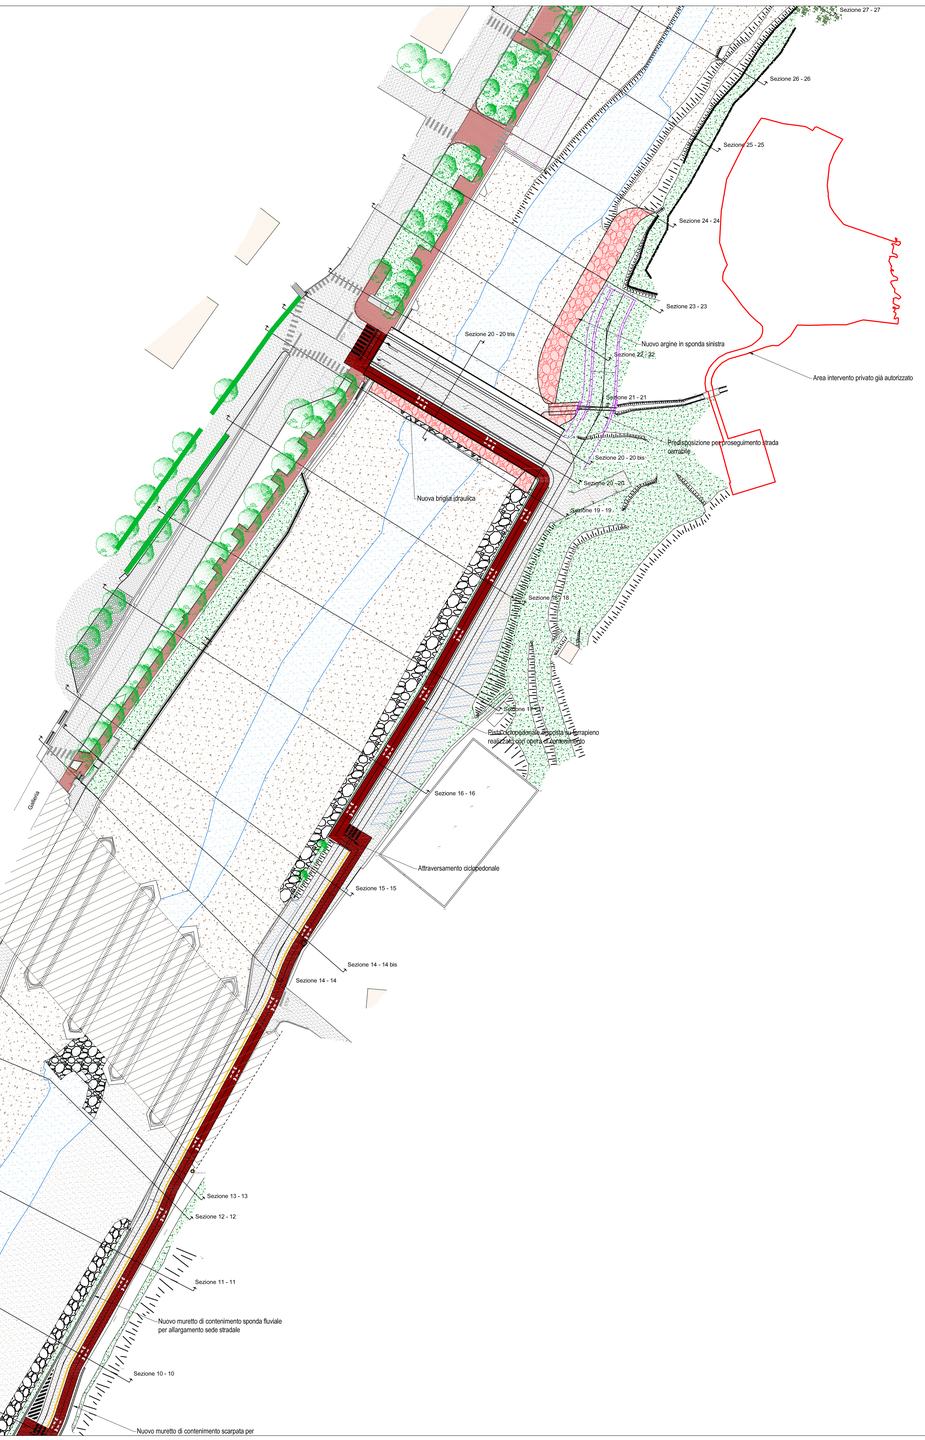

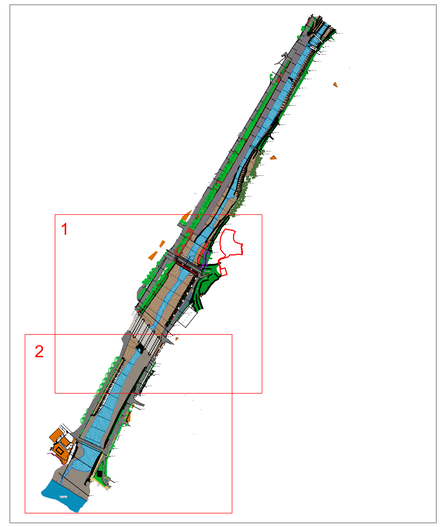

COMUNE DI FRAMURA (SP)

PROGETTO DI FATTIBILITA' TECNICA ED ECONOMICA

INTERVENTI DI SISTEMAZIONE DEL TORRENTE CASTAGNOLA

COMMITTENTE
COMUNE DI FRAMURA
Località Setta 42 - 19014 FRAMURA (SP)

geom. Corrado BELLOLIO

PROGETTO STRUTTURALE
I QUADRO INGEGNERIA SRL
via Imperiano 3-11b - 16124 GENOVA - tel. 010-8690578 fax. 010-8690690 e-mail: tecnico@iquadro.org

ing. Stefano MIGLIARO
Sez. A
STEFANO MIGLIARO
N° 6474
SPEZIA e PROVINCIA

PROGETTO STRUTTURALE

PLANIMETRIA

tavola **Fs08a**

oggetto	PLANIMETRIA DI PROGETTO 1/2

rev.	data	oggetto revisione	redatto	controllato	approvato
0	14/08/2020	prima emissione	D.REBOSIO	S.MIGLIARO	
scala		1:500			
file		Z:\COMMESSE\FRAMURA_INTERVENTI TORRENTE CASTAGNOLA\FATTIBILITA'\Disegni\SdP_Castagnola_SOL1_rev.0.dwg			
commessa		FRAMURA_INTERVENTI TORRENTE CASTAGNOLA	DATA	14/08/2020	