
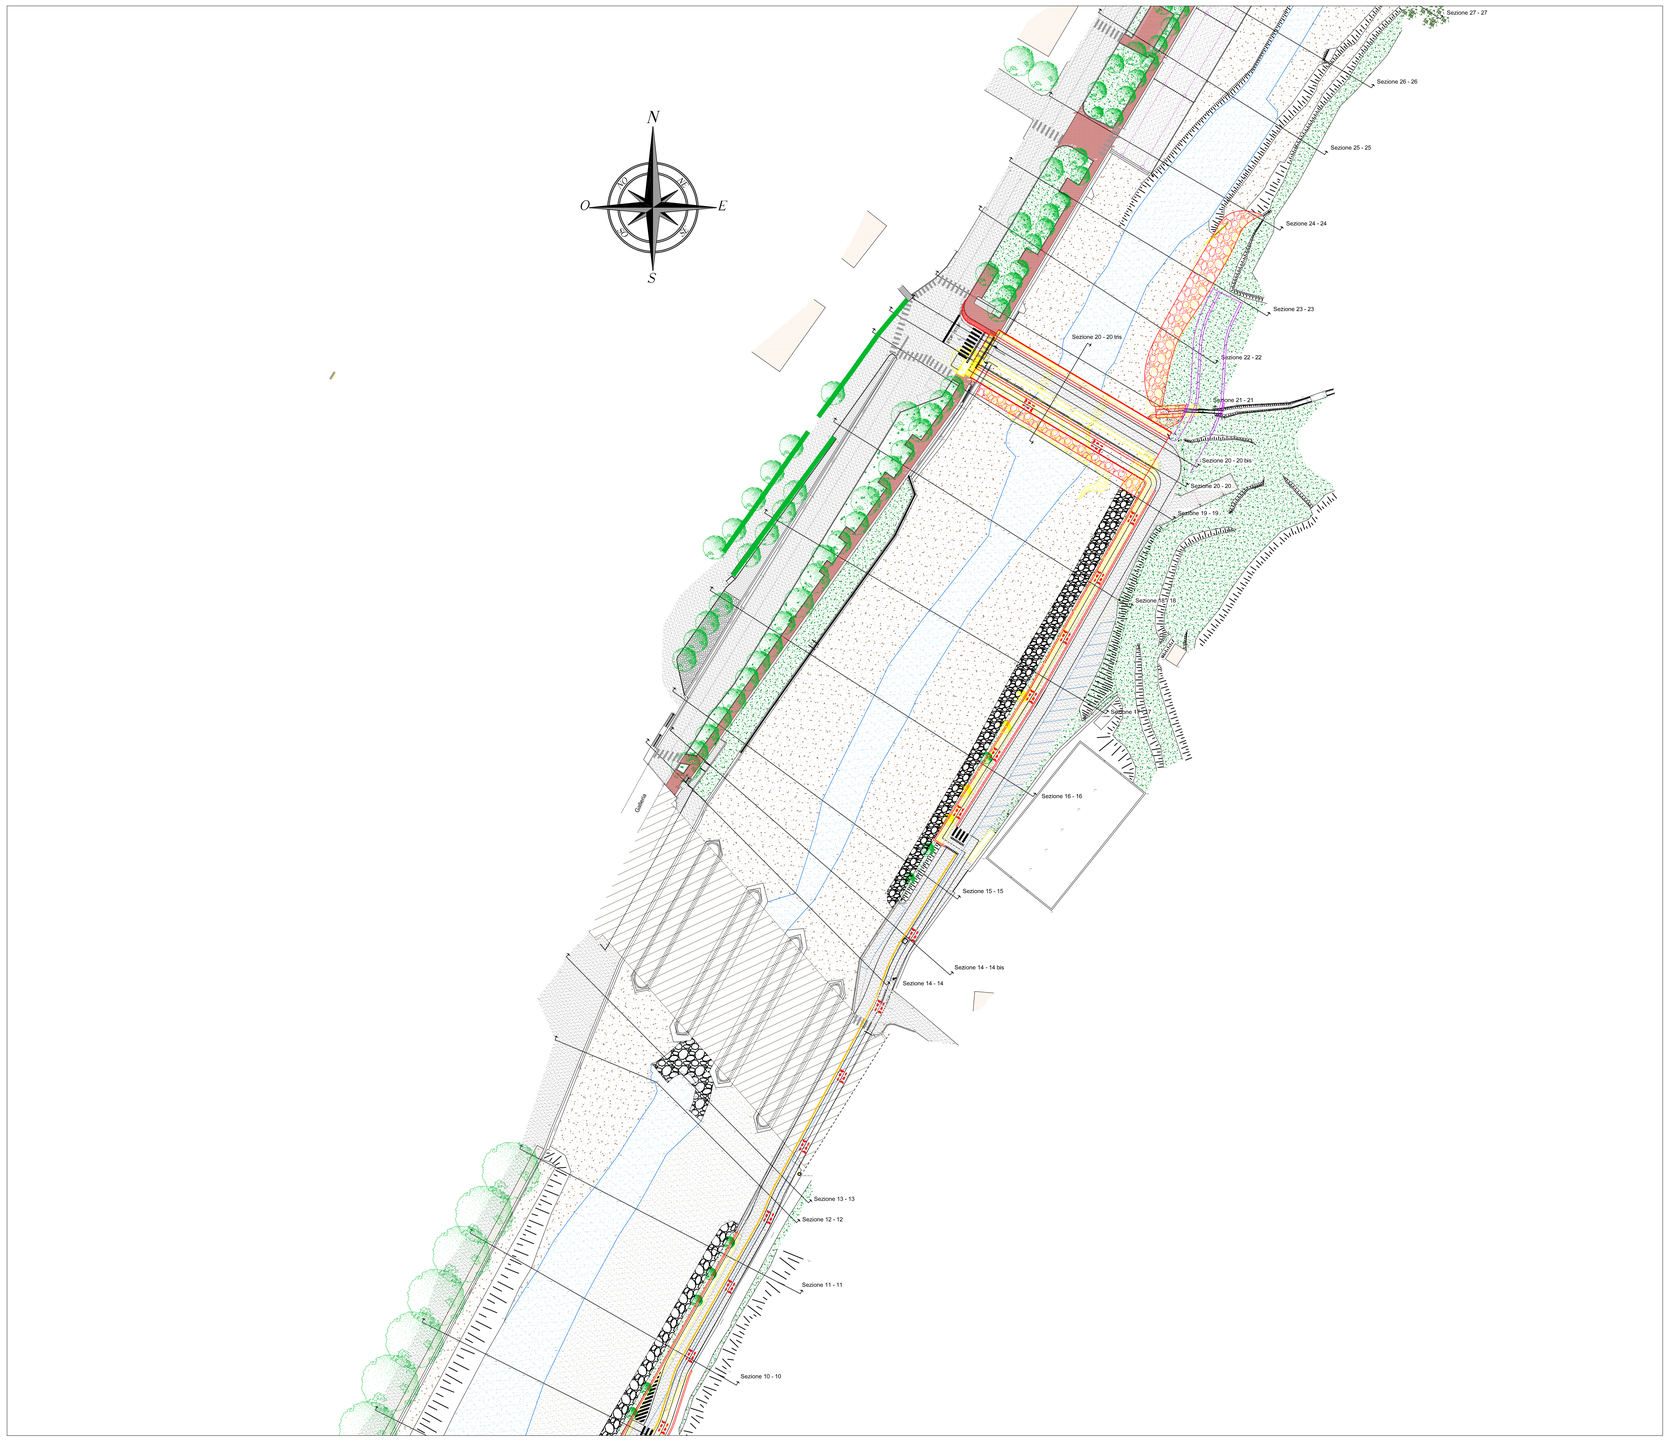


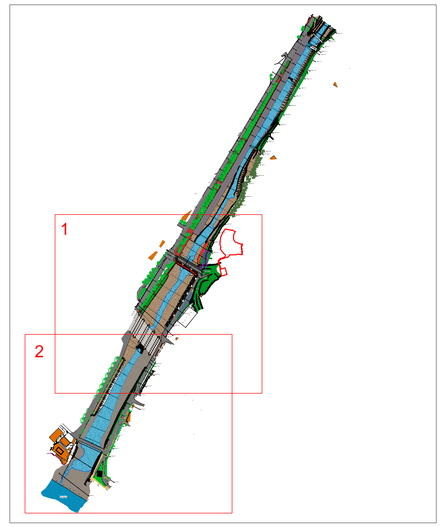

COMUNE DI FRAMURA (SP)

PROGETTO DI FATTIBILITA' TECNICA ED ECONOMICA

INTERVENTI DI SISTEMAZIONE DEL TORRENTE CASTAGNOLA

COMMITTENTE
COMUNE DI FRAMURA
Località Setta 42 - 19014 FRAMURA (SP)

geom. Corrado BELLOLIO

PROGETTO STRUTTURALE
I QUADRO INGEGNERIA SRL
via Imperiano 3-11b - 16124 GENOVA - tel. 010-8690578 fax. 010-8690690 e-mail: tecnico@iquadro.org

ing. Simone MIGLIARO

PROGETTO STRUTTURALE

PLANIMETRIA

tavola **Fs10a**

oggetto: PLANIMETRIA DI CONFRONTO 1/2

rev.	data	oggetto revisione	redatto	controllato	approvato
0	14/08/2020	prima emissione	D.REBOSIO	S.MIGLIARO	

scala: 1:500

file: Z:\COMMESSE\FRAMURA_INTERVENTI TORRENTE CASTAGNOLA\FATTIBILITA'\Elaborti\SdP_Castagnola_SOL1_rev.0.dwg

commessa: FRAMURA_INTERVENTI TORRENTE CASTAGNOLA — DATA: 14/08/2020