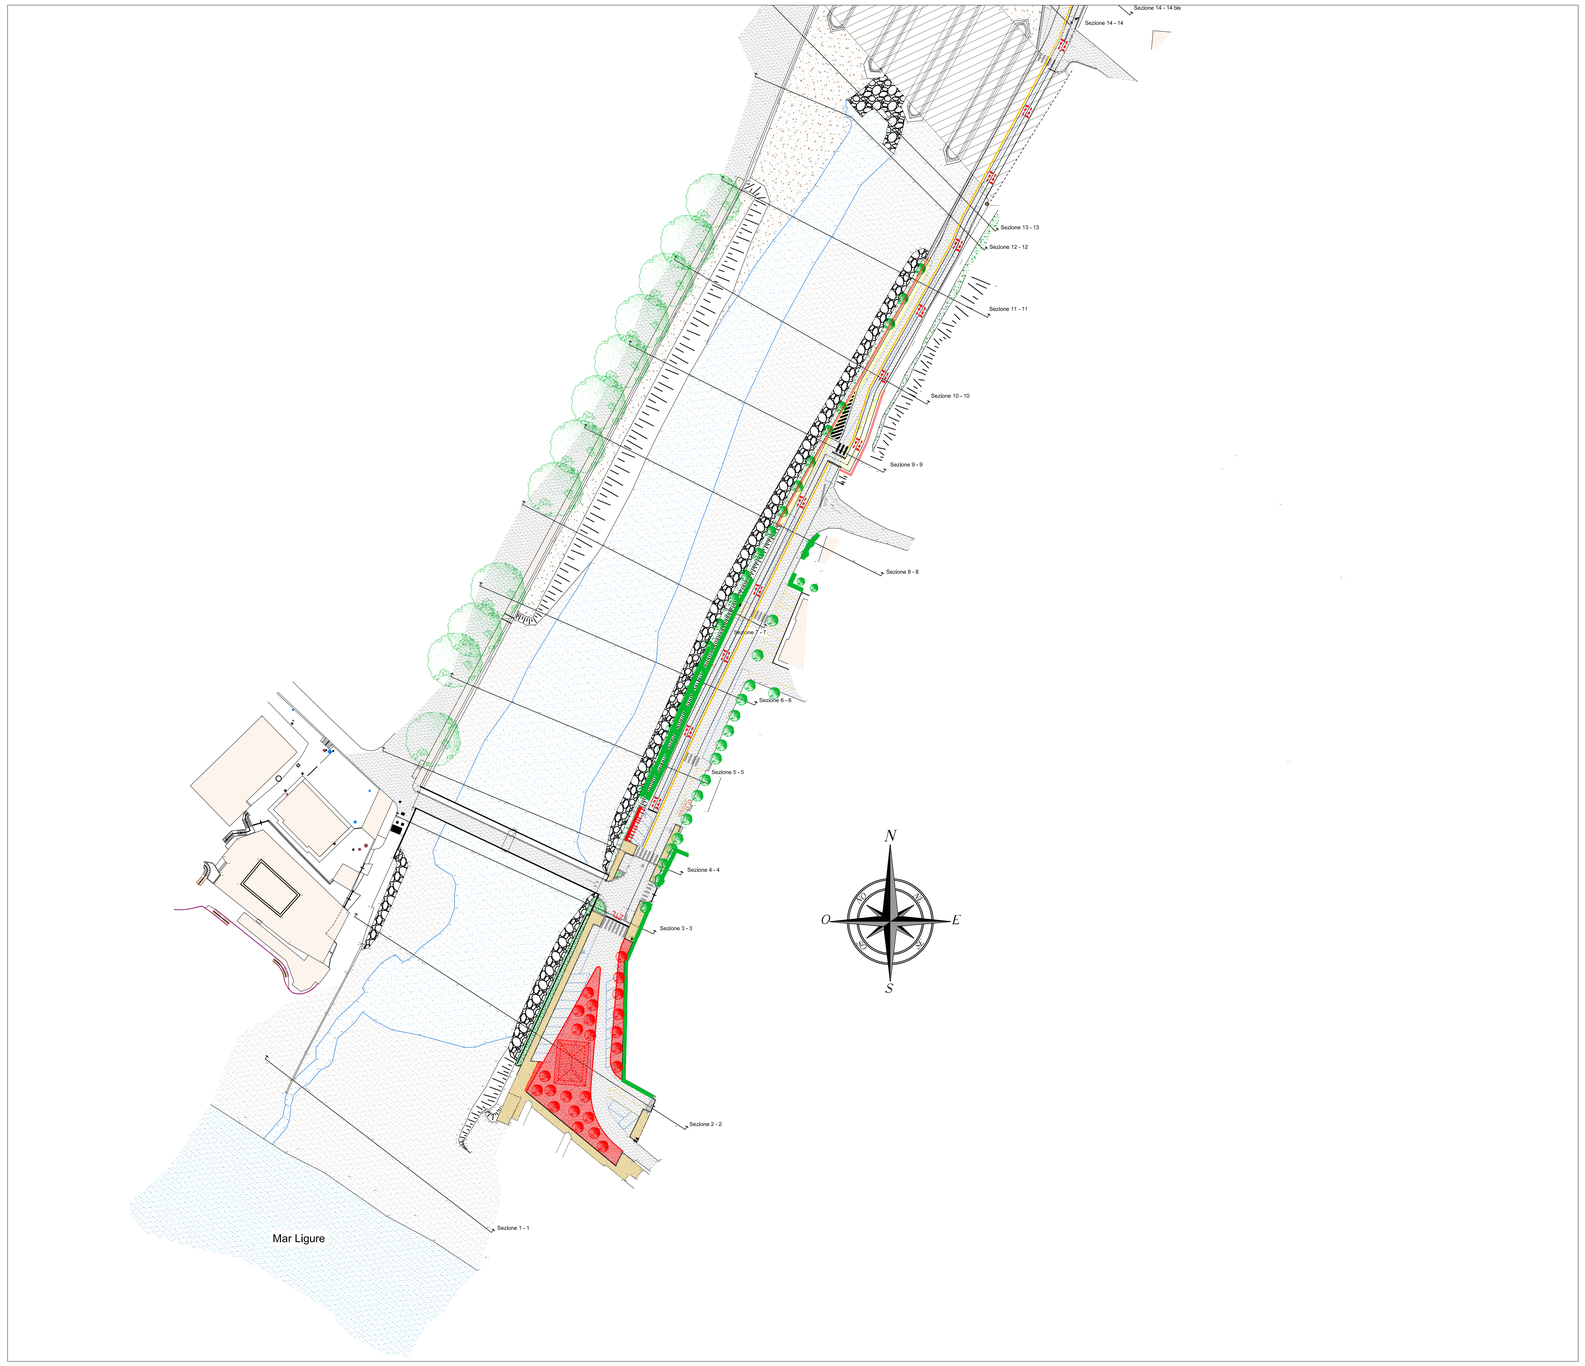
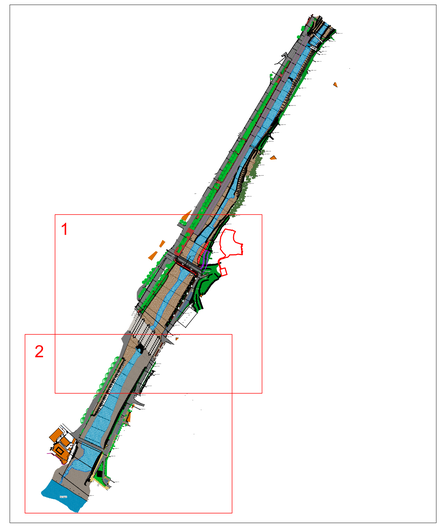



COMUNE DI FRAMURA (SP)

PROGETTO DI FATTIBILITA' TECNICA ED ECONOMICA

# INTERVENTI DI SISTEMAZIONE DEL TORRENTE CASTAGNOLA

| | |
|---|---|
| *COMMITTENTE*<br>**COMUNE DI FRAMURA**<br>Località Setta 42 - 19014 FRAMURA (SP) | geom. Corrado BELLOLIO |
| *PROGETTO STRUTTURALE*<br>**I QUADRO INGEGNERIA SRL**<br>via Imperiano 3-110 - 16124 GENOVA - tel. 010-8690578 fax. 010-8690690 e-mail: tecnico@iquadro.org | ing. Simone MIGLIARO |

PROGETTO STRUTTURALE

PLANIMETRIA

tavola **Fs11a**

| | | | | | |
|---|---|---|---|---|---|
| oggetto | PLANIMETRIA DI CONFRONTO 2/2 | | | | |
| | | | | | |
| | | | | | |
| | | | | | |
| | | | | | |
| | | | | | |
| 0 | 14/08/2020 | prima emissione | | D.REBOSIO | S.MIGLIARO |
| rev. | data | oggetto revisione | | redatto | controllato | approvato |
| scala | 1:500 | | | | |
| file | Z:\COMMESSE\FRAMURA_INTERVENTI TORRENTE CASTAGNOLA\FATTIBILITA'\Disegni\SdP_Castagnola_SOL1_rev.0.dwg | | | | |
| commessa | FRAMURA_INTERVENTI TORRENTE CASTAGNOLA | | DATA | 14/08/2020 | |