
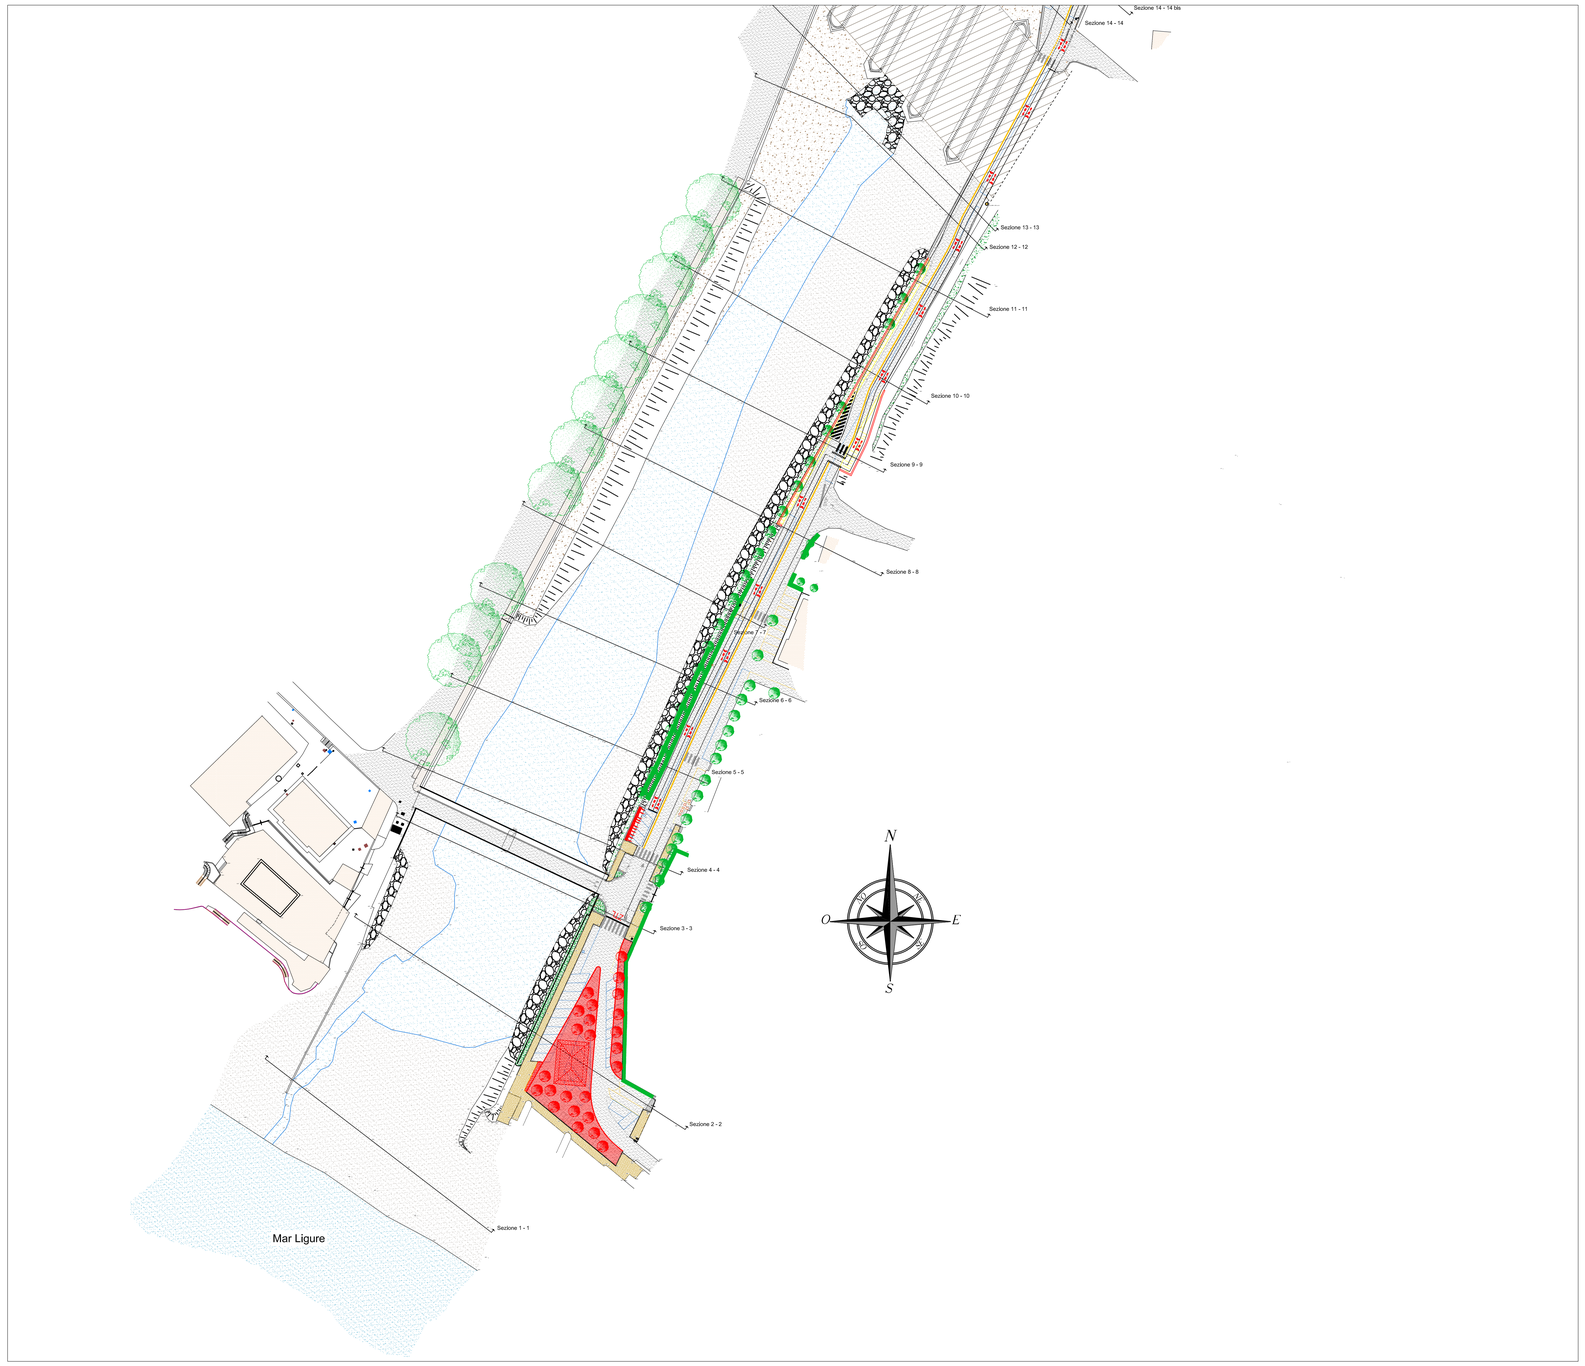


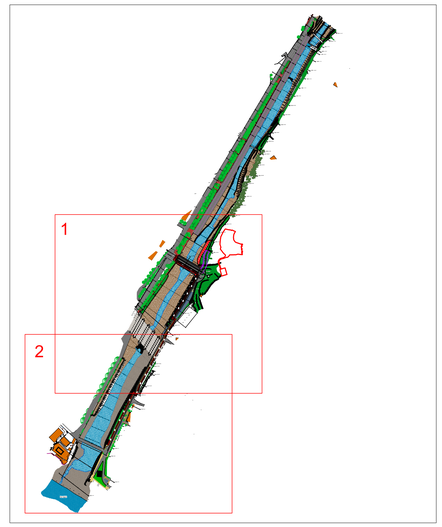

COMUNE DI FRAMURA (SP)

PROGETTO DI FATTIBILITA' TECNICA ED ECONOMICA

INTERVENTI DI SISTEMAZIONE DEL TORRENTE CASTAGNOLA

COMMITTENTE **COMUNE DI FRAMURA** Località Setta 42 - 19014 FRAMURA (SP)	geom. Corrado BELLOLIO
PROGETTO STRUTTURALE **I QUADRO INGEGNERIA SRL** via Interiano 5-11b - 16124 GENOVA - tel. 010-8690578 fax. 010-8690690 e-mail: tecnico@iquadro.org	ing. Simone MIGLIARO Dott. Ing. SIMONE MIGLIARO Sezione A Settore a) e c) N° 1867

PROGETTO STRUTTURALE

PLANIMETRIA

tavola **Fs11b**

oggetto	PLANIMETRIA DI CONFRONTO 2/2

rev.	data	oggetto revisione	redatto	controllato	approvato
0	14/08/2020	prima emissione	D.REBOSIO	S.MIGLIARO	
scala		1:500			
file		Z:\COMMESSE\FRAMURA_INTERVENTI TORRENTE CASTAGNOLA\FATTIBILITA'\Disegni\SdP_Castagnola_SOL2_rev.0.dwg			
commessa		FRAMURA_INTERVENTI TORRENTE CASTAGNOLA	DATA	14/08/2020	