

Sezione 5 - 5

Scala 1 : 100

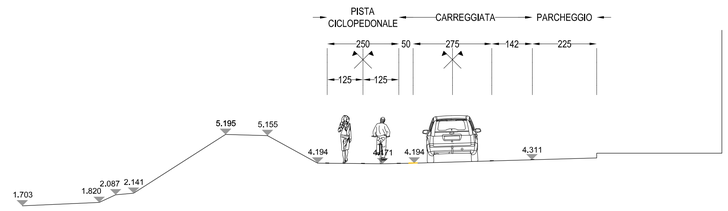


Sezione 10 - 10

Scala 1 : 100

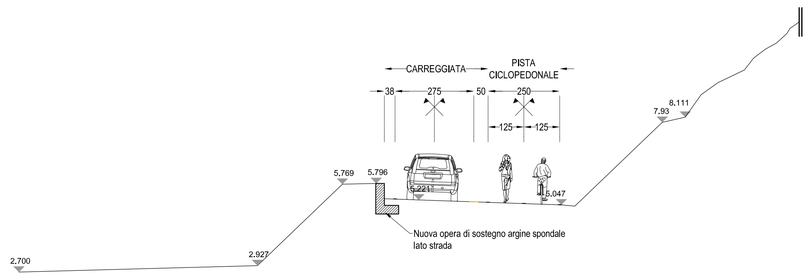


Sezione 14 - 14 bis

Scala 1 : 100

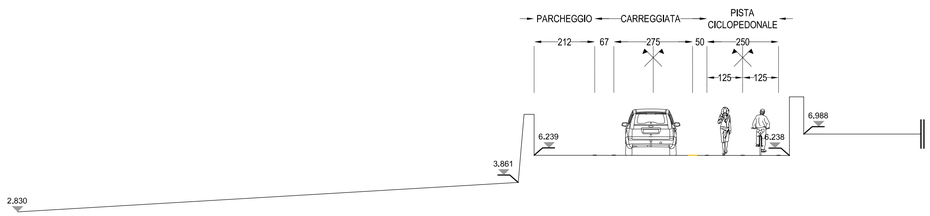

Sezione 18 - 18

Scala 1 : 100

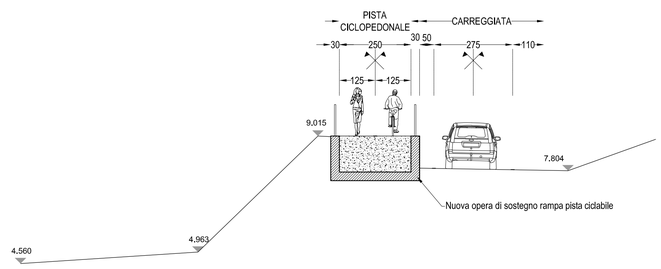

MATERIALI	
CALCESTRUZZO	
	OPERE DI FONDAZIONE E DI SOSTEGNO
CLASSE DI ESPOSIZIONE *UNI EN 206-1* *UNI 11104*	XC2
CLASSE DI RESISTENZA	C25/30 Rck≥30 MPa
CONSISTENZA	S4
DIMENSIONE MAX INERTE	22 mm
CONTENUTO MINIMO DI CEMENTO	300 kg/mc
RAPPORTO MASSIMO ACQUA/CEMENTO	0.60
COPRIFERRO MINIMO	5 cm
ACCIAIO PER ARMATURE Acciaio B450C Tensione caratteristica di snervamento fyk=4500 kg/cmq	

COMUNE DI FRAMURA (SP)

PROGETTO DI FATTIBILITA' TECNICA ED ECONOMICA

INTERVENTI DI SISTEMAZIONE DEL TORRENTE CASTAGNOLA

COMMITTENTE
COMUNE DI FRAMURA
Località Setta 42 - 19014 FRAMURA (SP)

geom. Corrado BELLOLIO

PROGETTO STRUTTURALE
I QUADRO INGEGNERIA SRL
via Interiano 3-11b - 16124 GENOVA - tel. 010-8690578 fax. 010-8690690 e-mail: tecnico@iquadro.org

Ing. Stefano MIGLIARO

PROGETTO STRUTTURALE

SEZIONI

tavola **Fs12**

oggetto SEZIONI TIPO STRADALE

rev.	data	oggetto revisione	redatto	controllato	approvato
1	14/08/2020	inserimento note generali	D.REBOSIO	S.MIGLIARO	
0	30/07/2020	prima emissione	D.REBOSIO	S.MIGLIARO	S.MIGLIARO

scala	1:50		
file	Z:\COMMESSE\FRAMURA_INTERVENTI TORRENTE CASTAGNOLA\FATTIBILITA'\Disegni\SdP_Castagnola_SOL1_rev.0.dwg		
commessa	FRAMURA_INTERVENTI TORRENTE CASTAGNOLA	DATA	14/08/2020