

Sezione 5 - 5

Scala 1 : 100

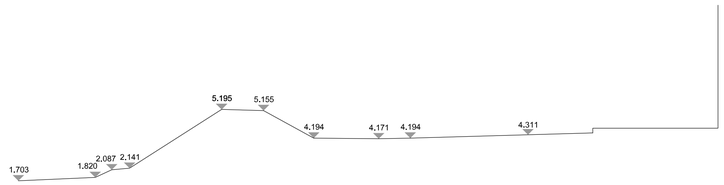


Sezione 10 - 10

Scala 1 : 100

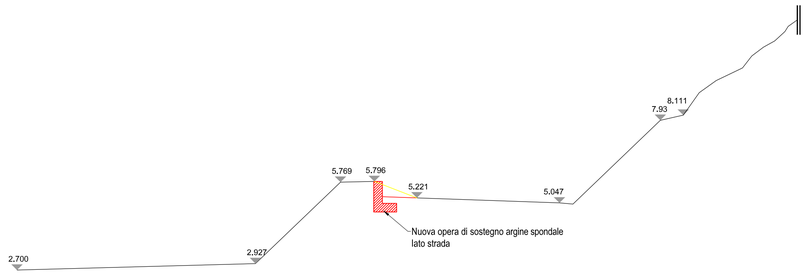


Sezione 14 - 14 bis

Scala 1 : 100

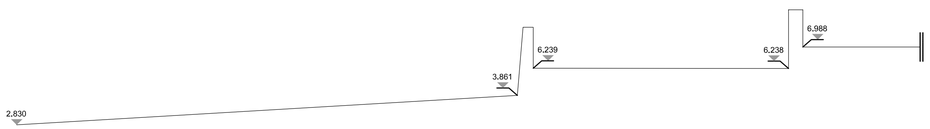

Sezione 18 - 18

Scala 1 : 100

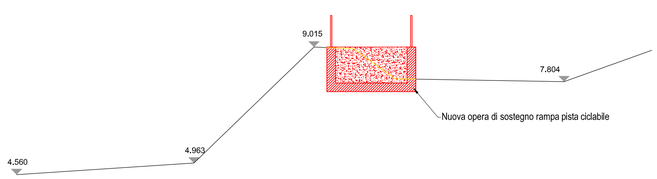

COMUNE DI FRAMURA (SP)

PROGETTO DI FATTIBILITA' TECNICA ED ECONOMICA

INTERVENTI DI SISTEMAZIONE DEL TORRENTE CASTAGNOLA

COMMITTENTE **COMUNE DI FRAMURA** Località Setta 42 - 19014 FRAMURA (SP)	geom. Corrado BELLOLIO
PROGETTO STRUTTURALE **I QUADRO INGEGNERIA SRL** via Interiano 3-11b - 16124 GENOVA - tel. 010-8690578 fax. 010-8690690 e-mail: tecnico@iquadro.org	Ing. Stefano MIGLIARO Dott. Ing. STEFANO MIGLIARO N° 5487A

PROGETTO STRUTTURALE

SEZIONI

tavola **Fs13**

oggetto: SEZIONI TIPO STRADALE DI CONFRONTO

rev.	data	oggetto revisione	redatto	controllato	approvato
0	14/08/2020	prima emissione	D.REBOSIO	S.MIGLIARO	

scala	1:50
file	Z:\COMMESSE\FRAMURA_INTERVENTI TORRENTE CASTAGNOLA\FATTIBILITA'\Disegni\SdP_Castagnola_SOL1_rev.0.dwg
commessa	FRAMURA_INTERVENTI TORRENTE CASTAGNOLA — DATA 14/08/2020