
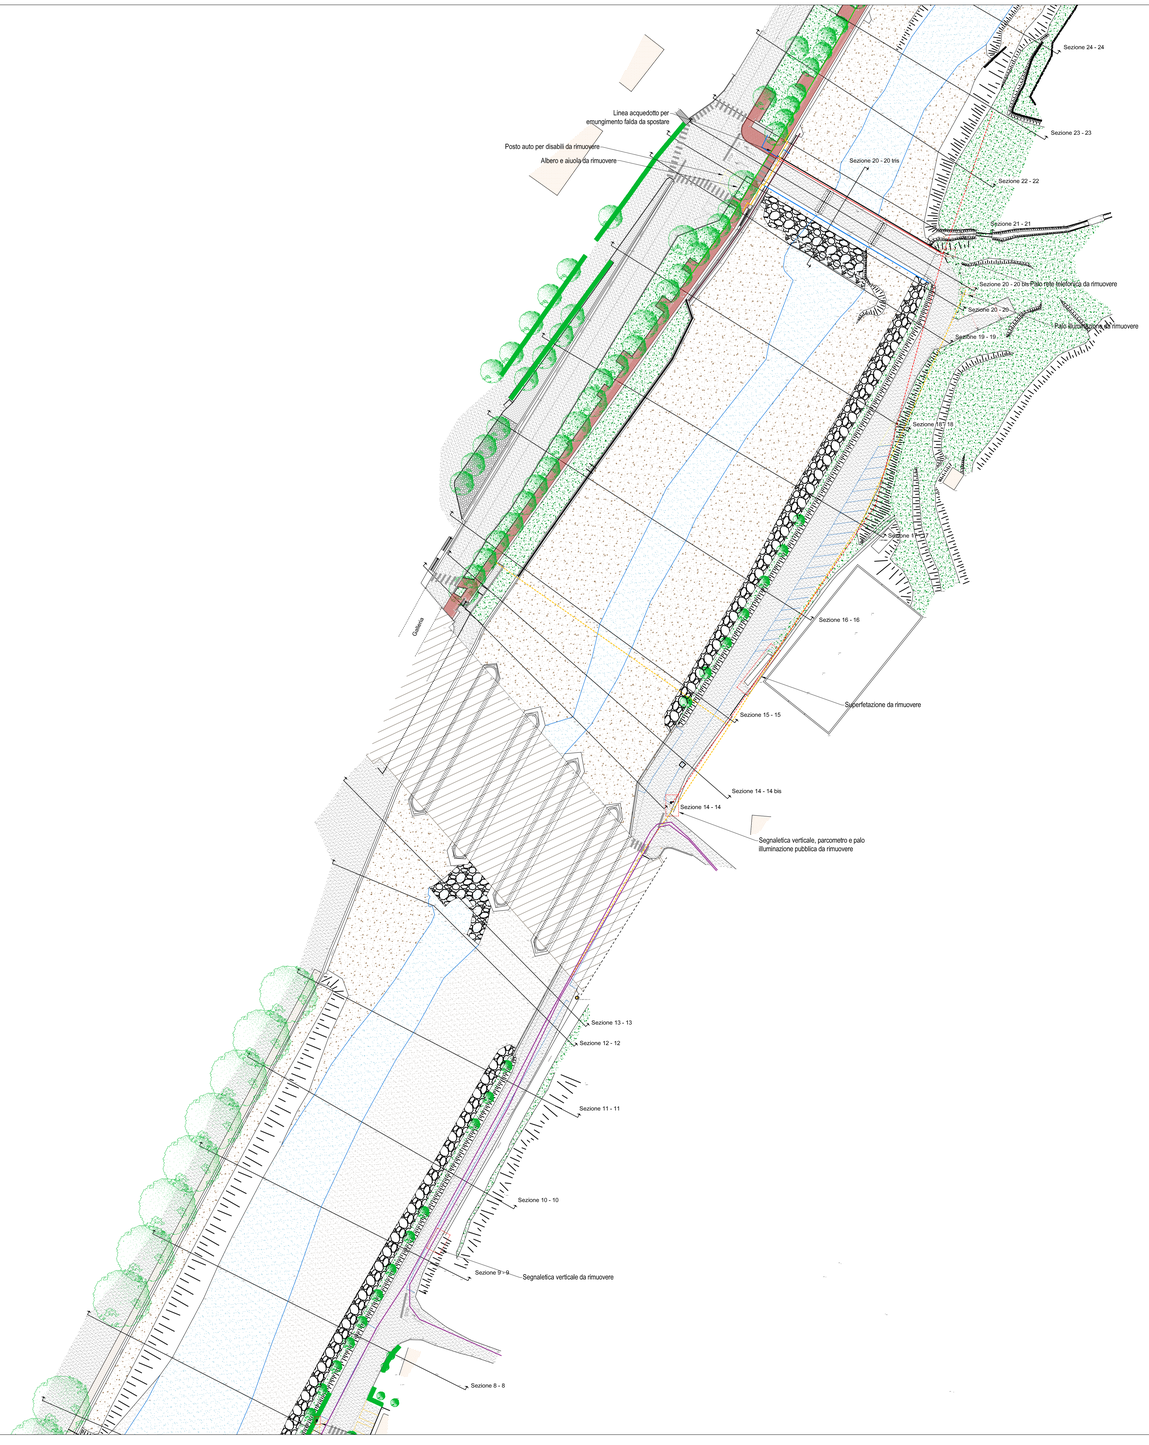


LEGENDA

- METANODOTTO
- FOGNATURA
- ILLUMINAZIONE PUBBLICA (INTERRATA O IN APPENSIONE A MURAGLIONE)
- ILLUMINAZIONE PUBBLICA (AEREA)
- RETE TELEFONIA
- RETE TELEFONIA (AEREA)
- ACQUEDOTTO
- LINEA ELETTRICA
- INTERFERENZE INDIVIDUATE

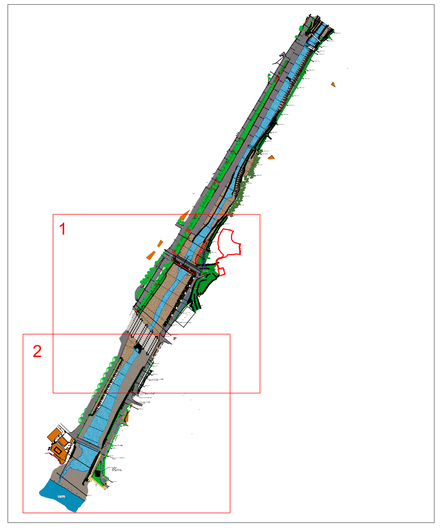

NOTA BENE:
Si rimanda alle fasi successive di progettazione per l'individuazione di tutte le interferenze e per la soluzione di spostamento dei sottoservizi provvisoria e definitiva

COMUNE DI FRAMURA (SP)

PROGETTO DI FATTIBILITA' TECNICA ED ECONOMICA

INTERVENTI DI SISTEMAZIONE DEL TORRENTE CASTAGNOLA

COMMITTENTE
COMUNE DI FRAMURA
Località Setta 42 - 19614 FRAMURA (SP)

geom. Corrado BELLOLIO

PROGETTO STRUTTURALE
I QUADRO INGEGNERIA SRL
via Imperia 3-1/1b - 16124 GENOVA - tel. 010-8600378 fax. 010-8600690 e-mail: tecnico@iquadro.org

ing. Simone MIGLIARO

PROGETTO STRUTTURALE

PLANIMETRIA

tavola **Fs14**

oggetto	PLANIMETRIA SOTTOSERVIZI E INTERFERENZE 1/2				
0	30/07/2020	prima emissione		D.REBOSIO	S.MIGLIARO
rev.	data	oggetto revisione		redatto	controllato	approvato
scala	1:500				
file	Z:\COMMESSE\FRAMURA_INTERVENTI TORRENTE CASTAGNOLA\FATTIBILITA'\Disegni\Sottoservizi_Castagnola_rev.0.dwg				
commessa	FRAMURA_INTERVENTI TORRENTE CASTAGNOLA		DATA	30/07/2020	