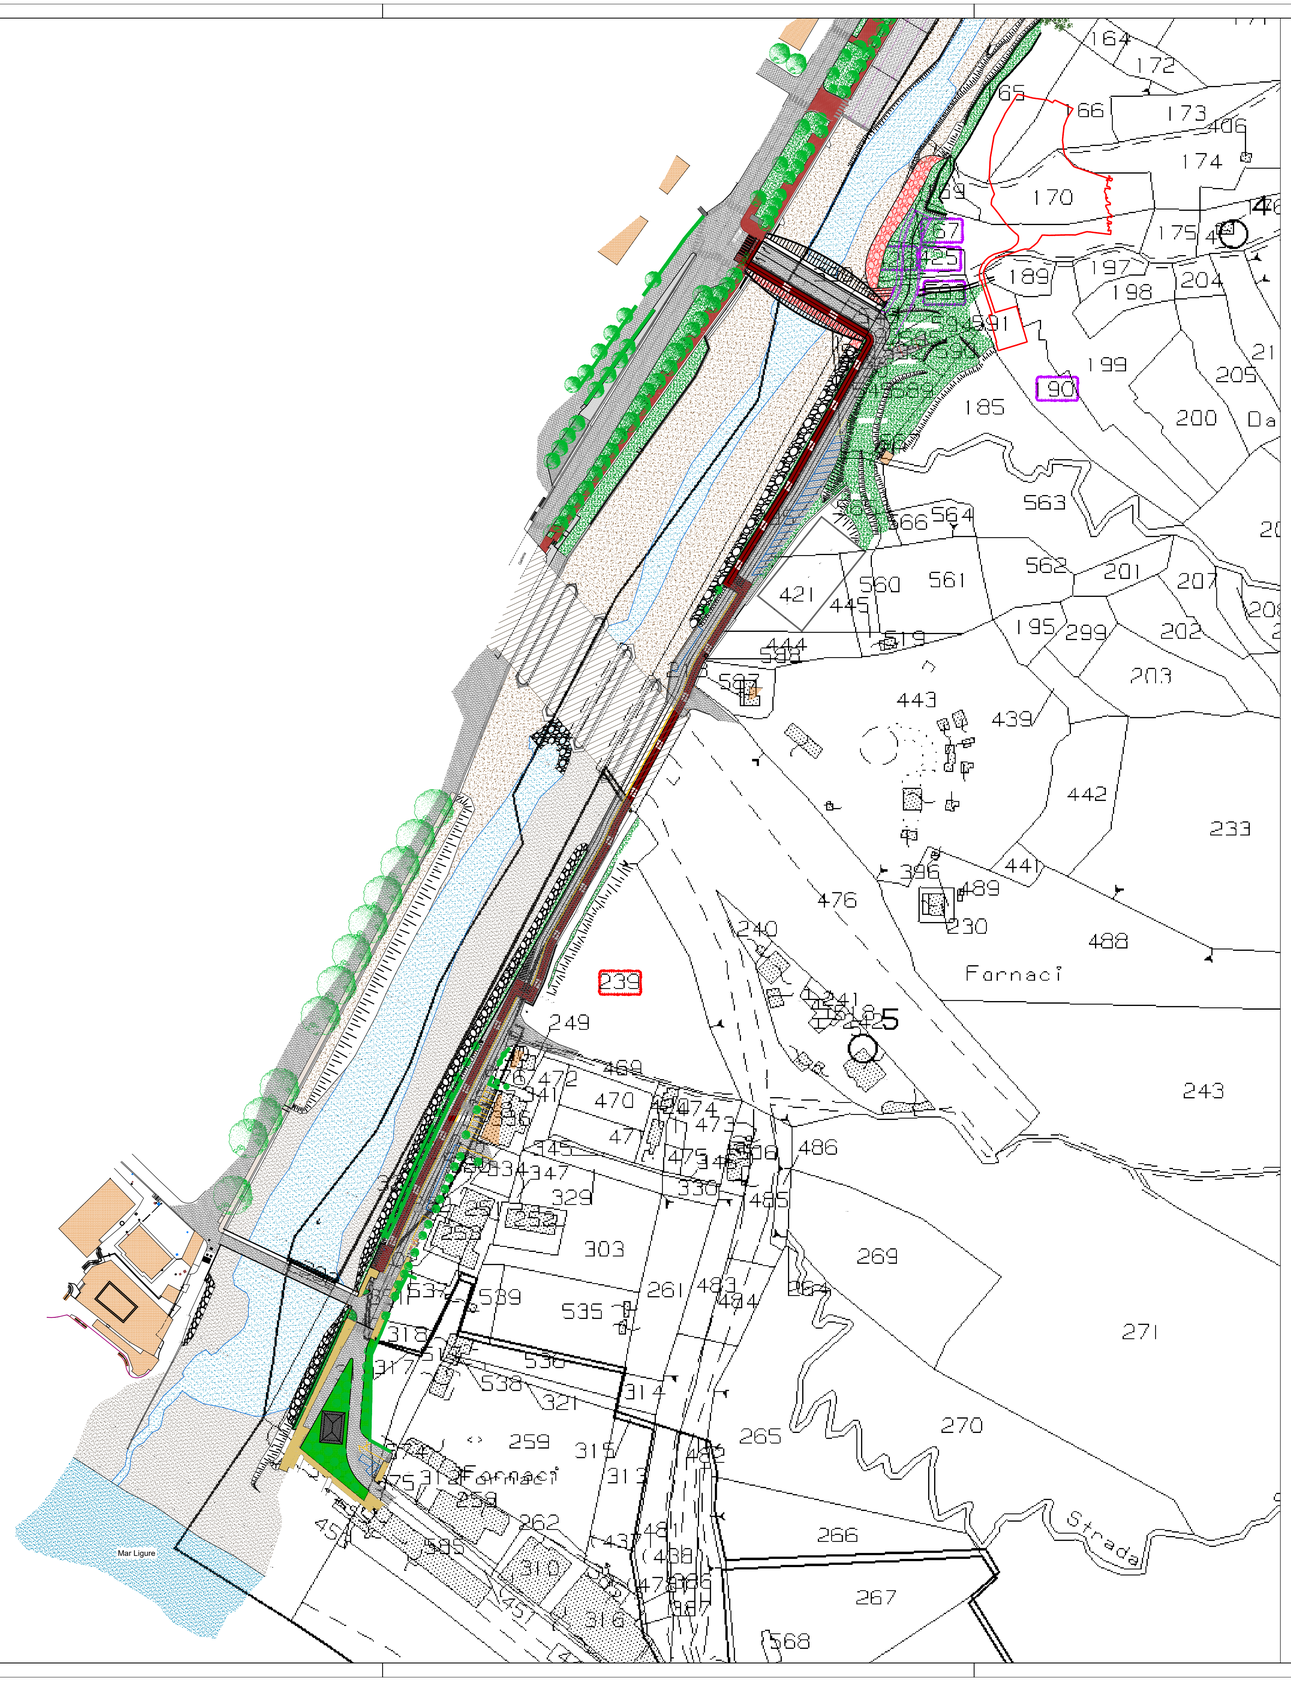


	particella	foglio	qualità/classe	superficie occupata (mq)	intestatario
	Comune di Framura				
1	239	7	Pasc cespug/U	80,00	Immobiliare IGEA Srl Cod. Fisc. 00376720108
2	593	7	Seminativo/2	10,00	La Perla S.r.l. Cod. Fisc.: 01257820116
	- Esproprio terreno per ipotesi proseguimento strada in sponda sinistra				
3	593	7	Seminativo/2	120,00	La Perla S.r.l. Cod. Fisc.: 01257820116
4	190	7	Uliveto/2	15,00	La Perla S.r.l. Cod. Fisc.: 01257820116
5	425	7	Semin arbor/1	50,00	1 - Moresco Giorgio Cod. Fisc.: MRSGRG42P05D265R; 2 - Waltrand Forster
6	426	7	Semin arbor/1	75,00	1 - Morfi Anna Maria Cod. Fisc.: MRFNMR55H44C621H; 2 - Nunziati Massimo Cod. Fisc.: NNZMSM55D27I693T
7	167	7	Semin arbor/1	95,00	Marini Elena Cod. Fisc.: MRNLNE20B58D629E

LEGENDA

PARTICELLE DA ESPOPRIARE

PARTICELLE DA ESPROPRIARE CON IPOTESI PROLUNGAMENTO STRADA SPONDALE

COMUNE DI FRAMURA (SP)

PROGETTO DI FATTIBILITA' TECNICA ED ECONOMICA

INTERVENTI DI SISTEMAZIONE DEL TORRENTE CASTAGNOLA

COMMITTENTE
COMUNE DI FRAMURA
Località Setta 42 - 19014 FRAMURA (SP)

geom. Corrado BELLOLIO

PROGETTO STRUTTURALE
I QUADRO INGEGNERIA SRL
via Interiano 3-11b - 16124 GENOVA - tel. 010-8690578 fax. 010-8690690 e-mail: tecnico@iquadro.org

ing. Stefano MIGLIARO

PROGETTO STRUTTURALE

PLANIMETRIA

tavola **Fs16c**

oggetto: PIANO PARTICELLARE PRELIMINARE DELLE AREE - SOLUZIONE 3

rev.	data	oggetto revisione	redatto	controllato	approvato
0	14/08/2020	prima emissione	D.REBOSIO	S.MIGLIARO	

scala	1:1000
file	Z:\COMMESSE\FRAMURA_INTERVENTI TORRENTE CASTAGNOLA\FATTIBILITA'\Disegni\Particellare_Castagnola_rev.0.dwg
commessa	FRAMURA_INTERVENTI TORRENTE CASTAGNOLA
DATA	14/08/2020