

SOLUZIONE 2 - Sezione longitudinale impalcato
Scala 1:100

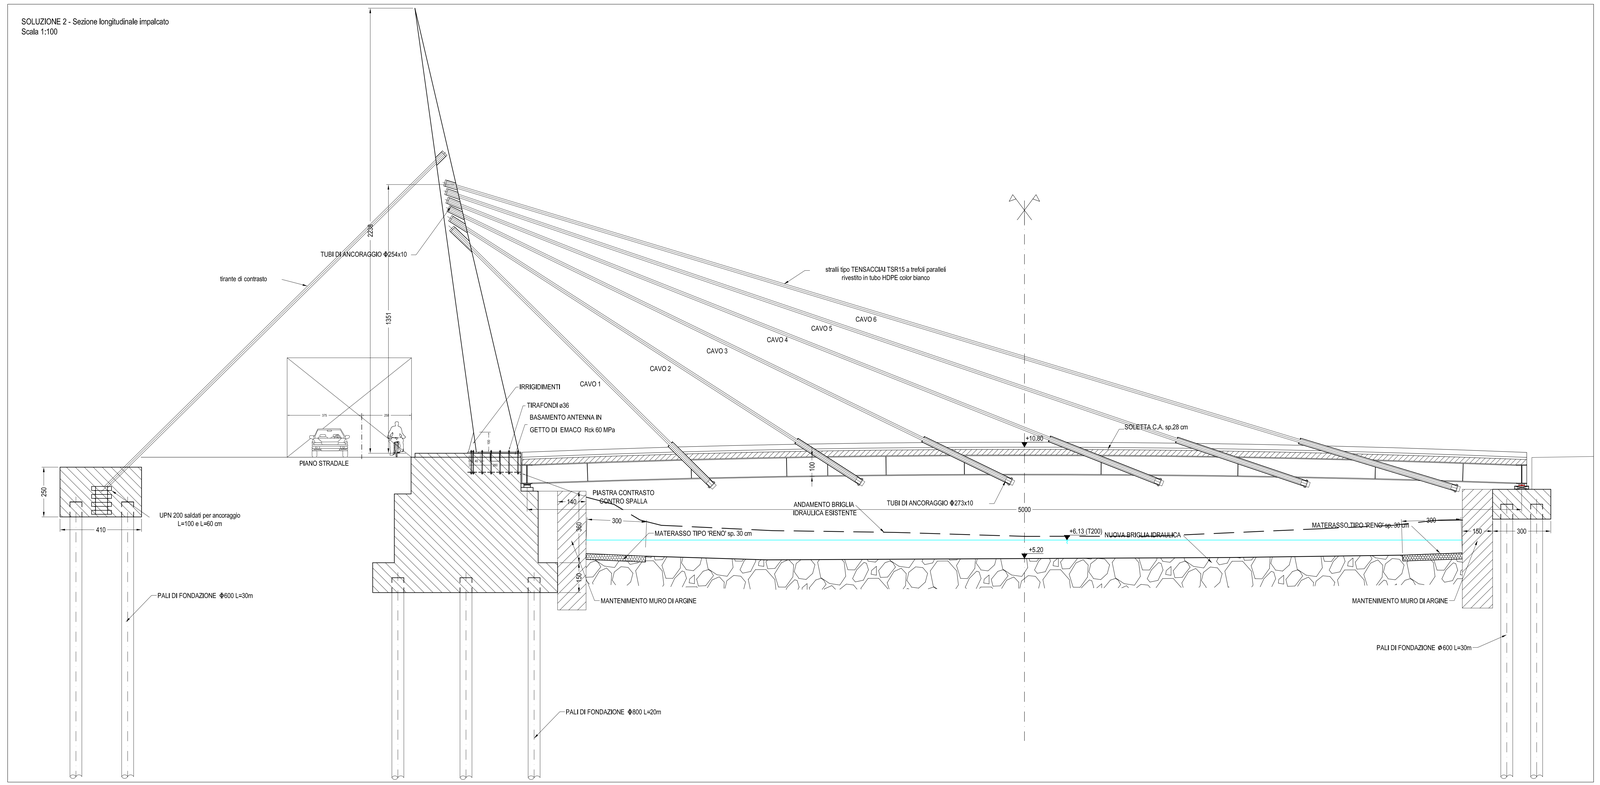

SOLUZIONE 2 - Sezione trasversale impalcato
Scala 1:50

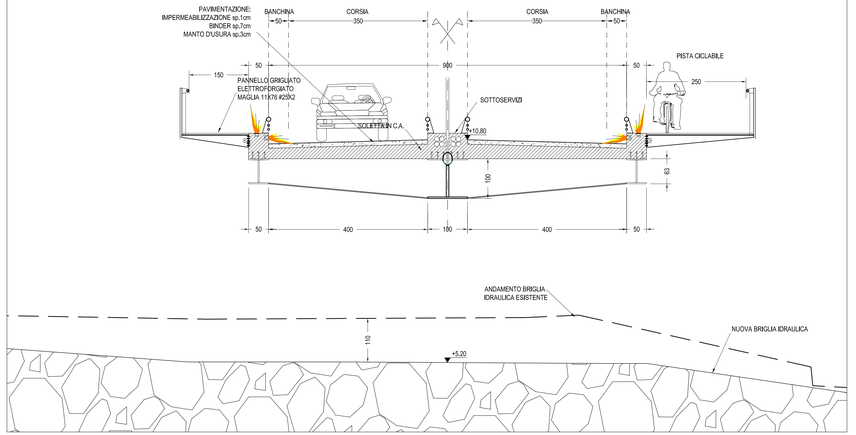

MATERIALI

CALCESTRUZZO

	PALI	SPALLE	SOLETTA
CLASSE DI ESPOSIZIONE *UNI EN 206-1 UNI 11104*	XC2	XC4	XC4
CLASSE DI RESISTENZA	C25/30 Rck≥30 MPa	C32/40 Rck≥40 MPa	C32/40 Rck≥40 MPa
SLUMP	S4	S5	S4
DIMENSIONE MAX INERTE	30 mm	30 mm	30 mm
CONTENUTO MINIMO DI CEMENTO	300 kg/mc	340 kg/mc	340 kg/mc
RAPPORTO MASSIMO ACQUA/CEMENTO	0.60	0.50	0.50
COPRIFERRO MINIMO	5cm	5cm	5cm

ACCIAIO PER CEMENTO ARMATO
B450C
Tensione caratteristica di snervamento fyk≥4500 kg/cmq
ACCIAIO DA CARPENTERIA
S355J0 W
Tensione caratteristica di snervamento fyk≥3550 kg/cmq

COMUNE DI FRAMURA (SP)

PROGETTO DI FATTIBILITA' TECNICA ED ECONOMICA

INTERVENTI DI SISTEMAZIONE DEL TORRENTE CASTAGNOLA

COMMITTENTE
COMUNE DI FRAMURA
Località Setta 42 - 19014 FRAMURA (SP)

geom. Corrado BELLOLIO

PROGETTO STRUTTURALE
I QUADRO INGEGNERIA SRL
via Imperia 3/13b - 16124 GENOVA - tel. 010-8690578 fax. 010-8690690 e-mail: tecnico@iquadro.org

ing. Corrado BELLOLIO

PROGETTO STRUTTURALE

SEZIONI

tavola **Fs17b**

oggetto	SEZIONI TIPOLOGICHE NUOVO PONTE - SOLUZIONE 2			
1	14/08/2020	revisione generale	D.REBOSIO	S.MIGLIARO
0	30/07/2020	prima emissione	D.REBOSIO	S.MIGLIARO	S.MIGLIARO
rev.	data	oggetto revisione	redatto	controllato	approvato
scala	1:50 - 1:100				
file	Z:\COMMESSE\FRAMURA_INTERVENTI TORRENTE CASTAGNOLA\FATTIBILITA'\Disegni\Ponti_Castagnola_rev.1.dwg				
commessa	FRAMURA_INTERVENTI TORRENTE CASTAGNOLA		DATA	14/08/2020	