

SOLUZIONE 1 - Sezione longitudinale impalcato
Scala 1:100

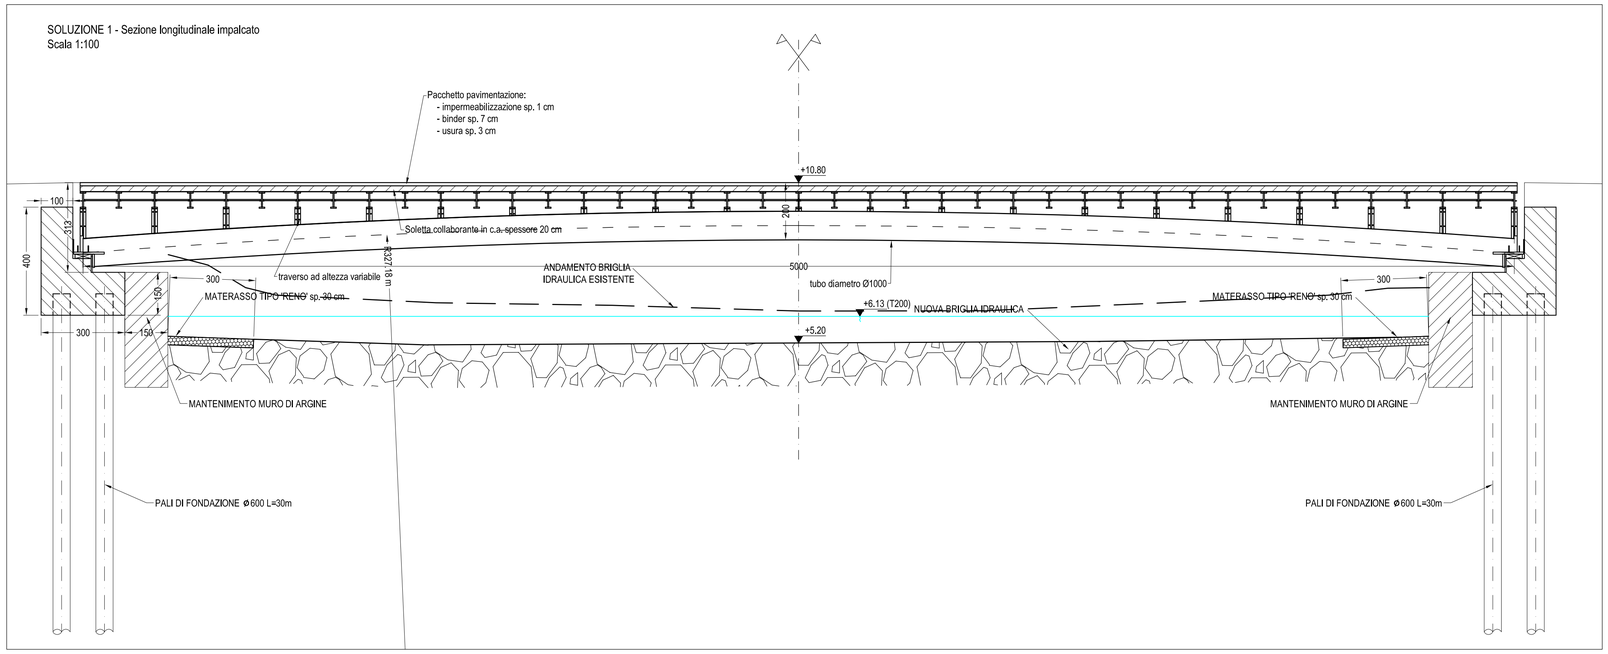

SOLUZIONE 3- SEZIONE TIPO TRASVERSALE IMPALCATO
Scala 1:50

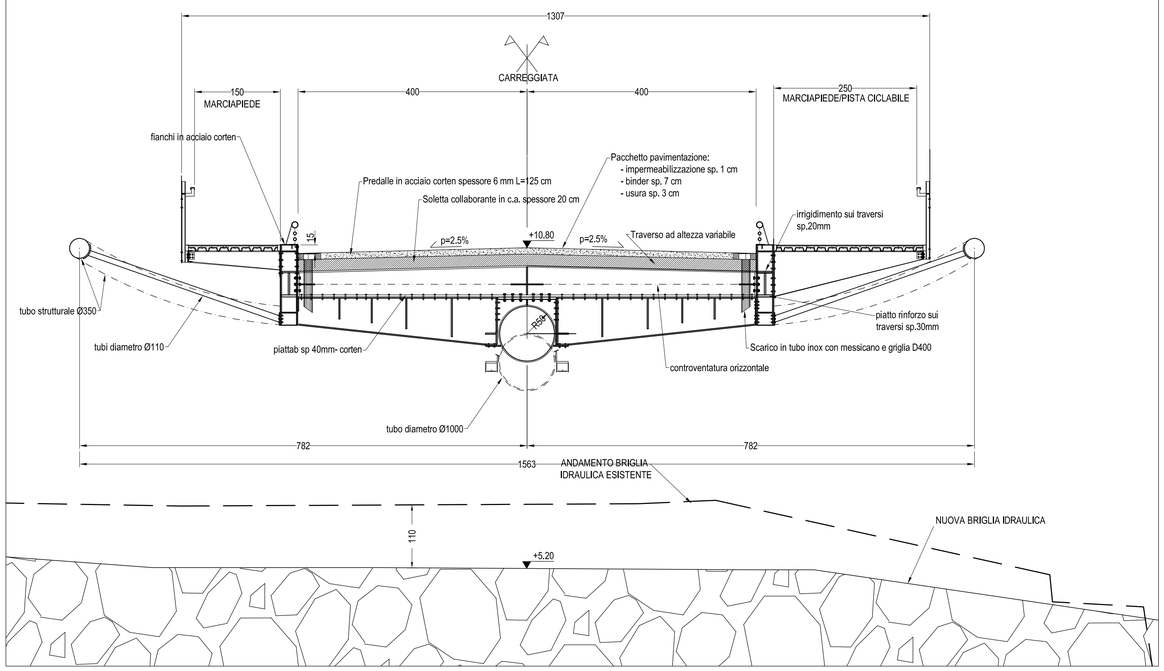

MATERIALI

CALCESTRUZZO

	PALI	SPALLE	SOLETTA
CLASSE DI ESPOSIZIONE *UNI EN 206-1* *UNI 11104*	XC2	XC4	XC4
CLASSE DI RESISTENZA	C25/30 Rck≥30 MPa	C32/40 Rck≥40 MPa	C32/40 Rck≥40 MPa
SLUMP	S4	S5	S4
DIMENSIONE MAX INERTE	30 mm	30 mm	30 mm
CONTENUTO MINIMO DI CEMENTO	300 kg/mc	340 kg/mc	340 kg/mc
RAPPORTO MASSIMO ACQUA/CEMENTO	0.60	0.50	0.50
COPRIFERRO MINIMO	5cm	5cm	5cm

ACCIAIO PER CEMENTO ARMATO
B450C
Tensione caratteristica di snervamento fyk=4500 kg/cmq
ACCIAIO DA CARPENTERIA
S355J0 W
Tensione caratteristica di snervamento fyk=3550 kg/cmq

COMUNE DI FRAMURA (SP)

PROGETTO DI FATTIBILITA' TECNICA ED ECONOMICA

INTERVENTI DI SISTEMAZIONE DEL TORRENTE CASTAGNOLA

COMMITTENTE
COMUNE DI FRAMURA
Località Setta 42 - 19014 FRAMURA (SP)

geom. Corrado BELLOLIO

PROGETTO STRUTTURALE
I QUADRO INGEGNERIA SRL
via Interiano 3-11b - 16124 GENOVA - tel. 010-8690578 fax. 010-8690690 e-mail: tecnico@iquadro.org

Ing. Stefano MIGLIARO
Dott. Ing. STEFANO MIGLIARO N° 6467A

PROGETTO STRUTTURALE

SEZIONI

tavola **Fs17c**

oggetto: SEZIONI TIPOLOGICHE NUOVO PONTE - SOLUZIONE 3

rev.	data	oggetto revisione	redatto	controllato	approvato
1	14/08/2020	inserimento note generali	D.REBOSIO	S.MIGLIARO	
0	30/07/2020	prima emissione	D.REBOSIO	S.MIGLIARO	S.MIGLIARO

scala	1:50
file	Z:\COMMESSE\FRAMURA_INTERVENTI TORRENTE CASTAGNOLA\FATTIBILITA'\Disegni\Ponti_Castagnola_rev.1.dwg
commessa	FRAMURA_INTERVENTI TORRENTE CASTAGNOLA
DATA	14/08/2020