

SOLUZIONE 1 - SEZIONE LONGITUDINALE IMPALCATO DI CONFRONTO
Scala 1:100

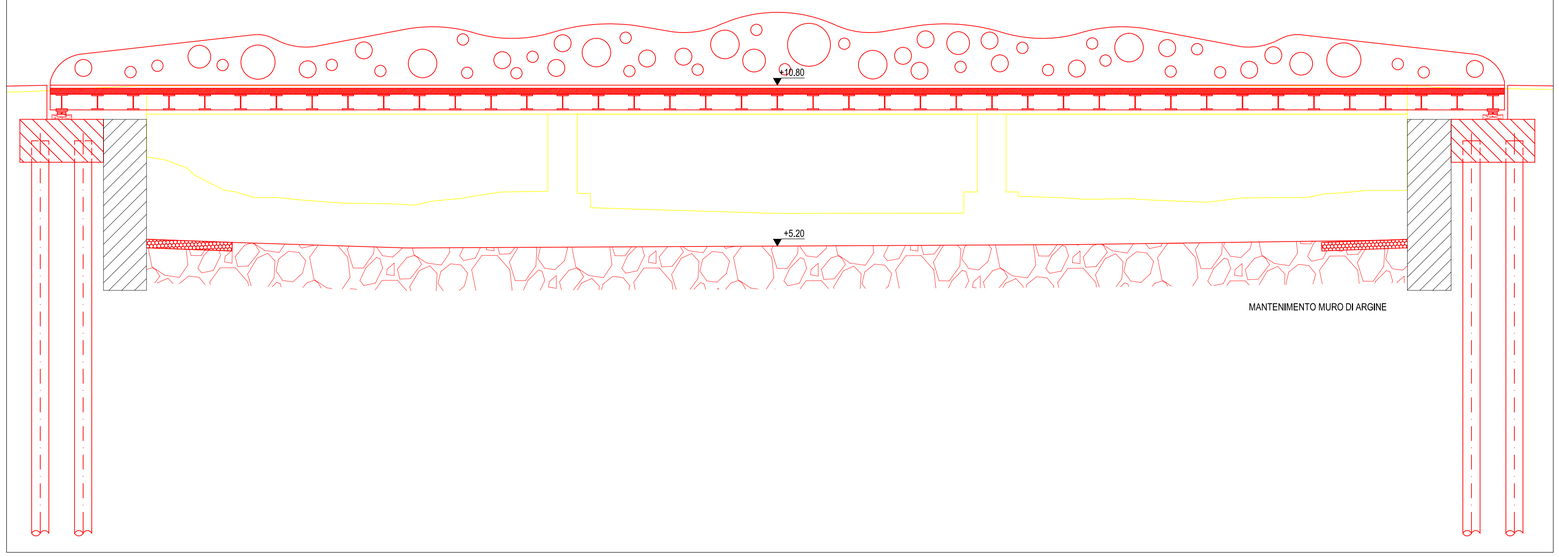

SOLUZIONE 1- SEZIONE TIPO TRASVERSALE IMPALCATO DI CONFRONTO
Scala 1:50

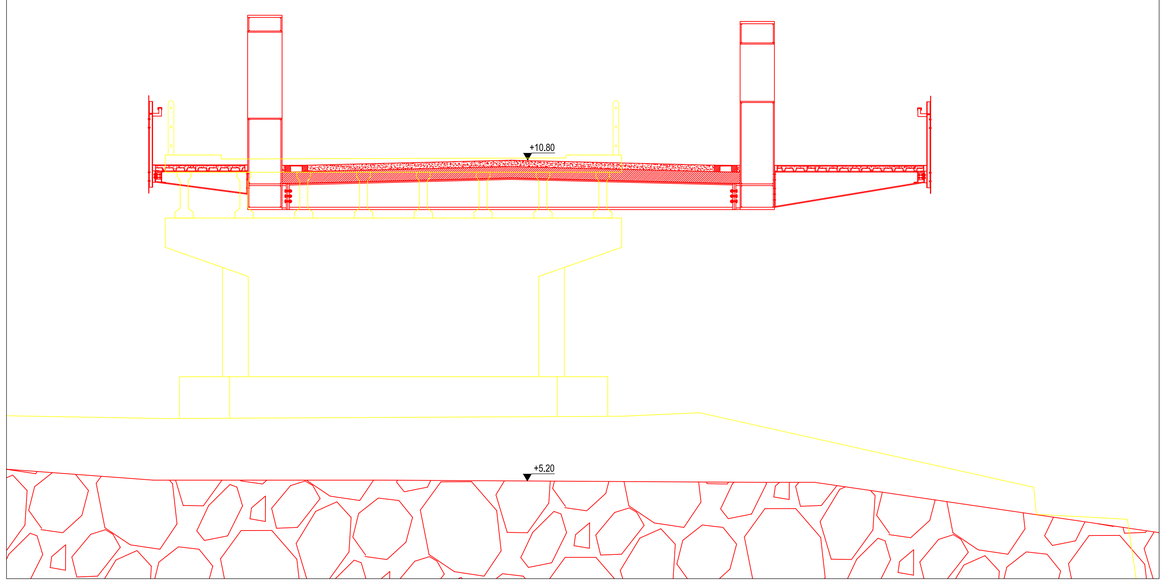

COMUNE DI FRAMURA (SP)

PROGETTO DI FATTIBILITA' TECNICA ED ECONOMICA

INTERVENTI DI SISTEMAZIONE DEL TORRENTE CASTAGNOLA

COMMITTENTE **COMUNE DI FRAMURA** Località Setta 42 - 19014 FRAMURA (SP)	geom. Corrado BELLOLIO
PROGETTO STRUTTURALE **I QUADRO INGEGNERIA SRL** via Interiano 3-11b - 16124 GENOVA - tel. 010-8690578 fax. 010-8690690 e-mail: tecnico@iquadro.org	Ing. Stefano MIGLIARO ORDINE DEGLI INGEGNERI DELLA PROVINCIA DI LA SPEZIA Dott. Ing. STEFANO MIGLIARO N° 548/A

PROGETTO STRUTTURALE

SEZIONI — tavola **Fs18a**

oggetto: SEZIONI TIPOLOGICHE DI CONFRONTO NUOVO PONTE - SOLUZIONE 1

rev.	data	oggetto revisione	redatto	controllato	approvato
0	14/08/2020	prima emissione	D.REBOSIO	S.MIGLIARO	

scala	1:50 - 1:100
file	Z:\COMMESSE\FRAMURA_INTERVENTI TORRENTE CASTAGNOLA\FATTIBILITA'\Disegni\Ponti_Castagnola_rev.1.dwg
commessa	FRAMURA_INTERVENTI TORRENTE CASTAGNOLA — DATA 14/08/2020