

SOLUZIONE 2 - SEZIONE LONGITUDINALE IMPALCATO DI CONFRONTO
Scala 1:100

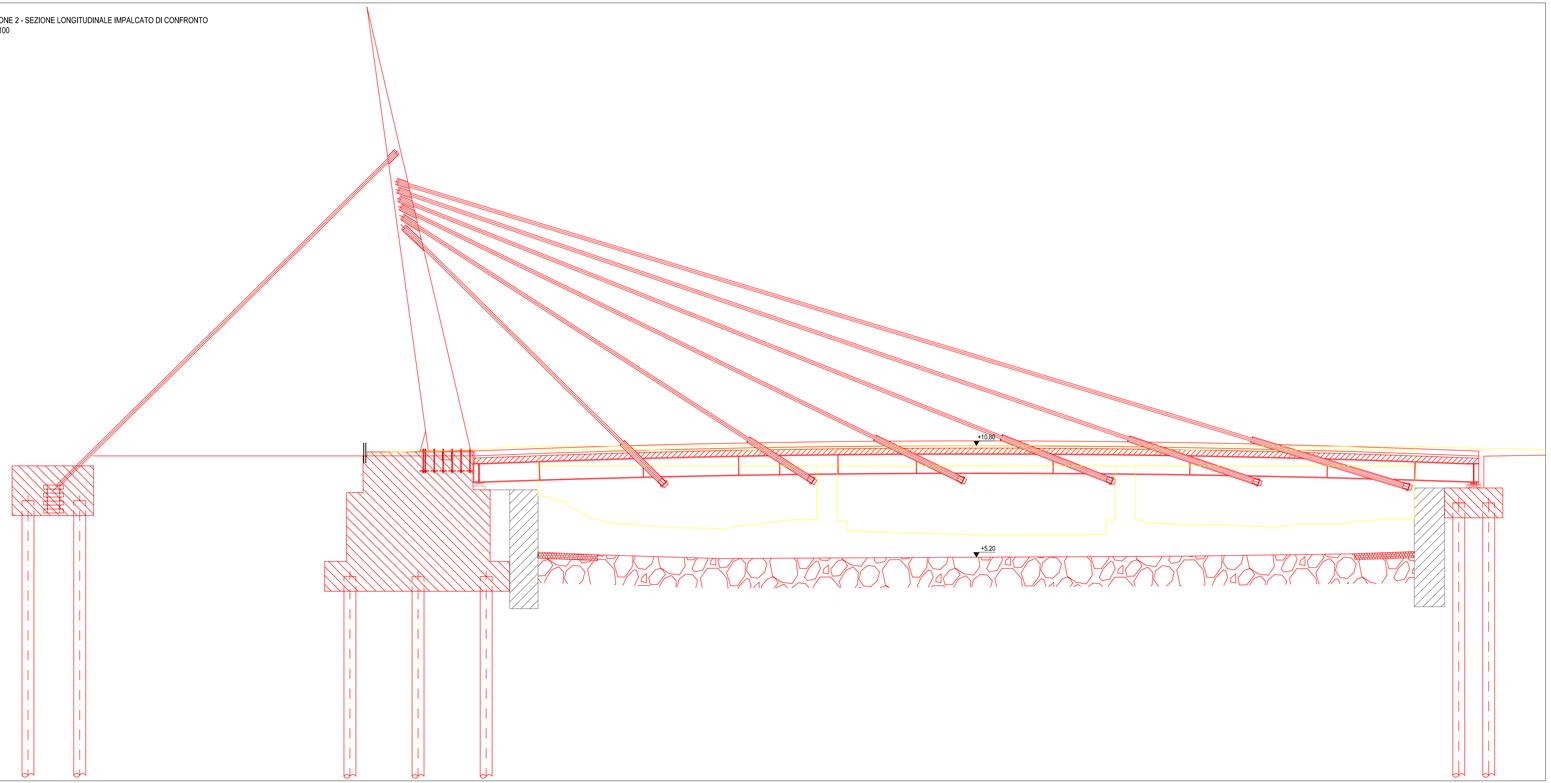

SOLUZIONE 2 - SEZIONE TRASVERSALE IMPALCATO DI CONFRONTO
Scala 1:50

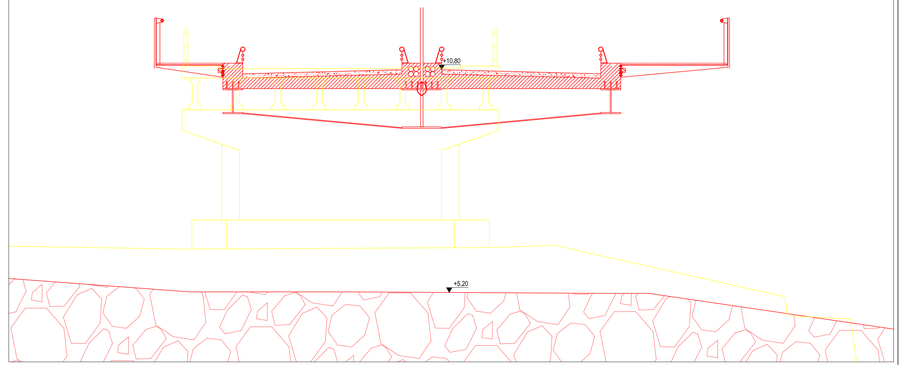

COMUNE DI FRAMURA (SP)

PROGETTO DI FATTIBILITA' TECNICA ED ECONOMICA

INTERVENTI DI SISTEMAZIONE DEL TORRENTE CASTAGNOLA

COMMITTENTE
COMUNE DI FRAMURA
Località Setta 42 - 19014 FRAMURA (SP)

geom. Corrado BELLOLIO

PROGETTO STRUTTURALE
I QUADRO INGEGNERIA SRL
via Imperia 3/13b - 16124 GENOVA - tel. 010-8690578 fax. 010-8690690 e-mail: tecnico@quadro.org

ing. Stefano MIGLIARO
ORDINE DEGLI INGEGNERI DELLA PROVINCIA DI GENOVA
SEZIONE A
N° 6464

PROGETTO STRUTTURALE

SEZIONI

tavola **Fs18b**

oggetto	SEZIONI TIPOLOGICHE DI CONFRONTO NUOVO PONTE - SOLUZIONE 2

rev.	data	oggetto revisione	redatto	controllato	approvato
0	14/08/2020	prima emissione	D.REBOSIO	S.MIGLIARO	

scala	1:50 - 1:100
file	Z:\COMMESSE\FRAMURA_INTERVENTI TORRENTE CASTAGNOLA\FATTIBILITA'\Disegni\Ponti_Castagnola_rev.1.dwg
commessa	FRAMURA_INTERVENTI TORRENTE CASTAGNOLA
DATA	14/08/2020