

SOLUZIONE 1 - SEZIONE LONGITUDINALE IMPALCATO DI CONFRONTO
Scala 1:100

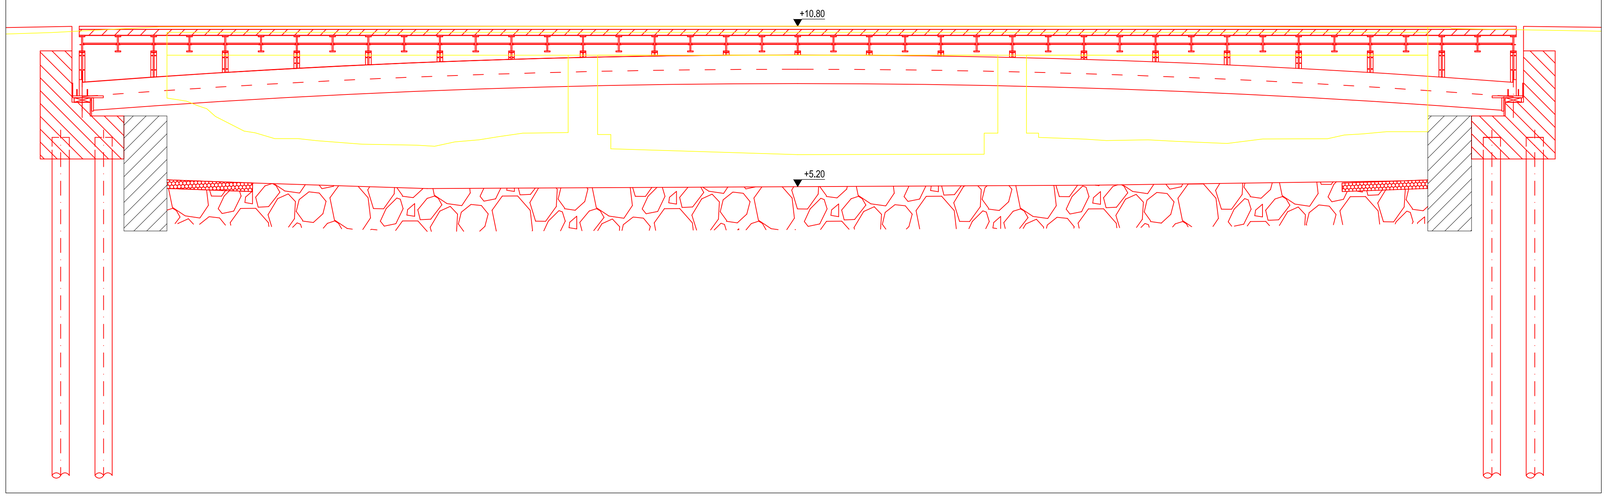

SOLUZIONE 3 - SEZIONE TIPO TRASVERSALE IMPALCATO DI CONFRONTO
Scala 1:50

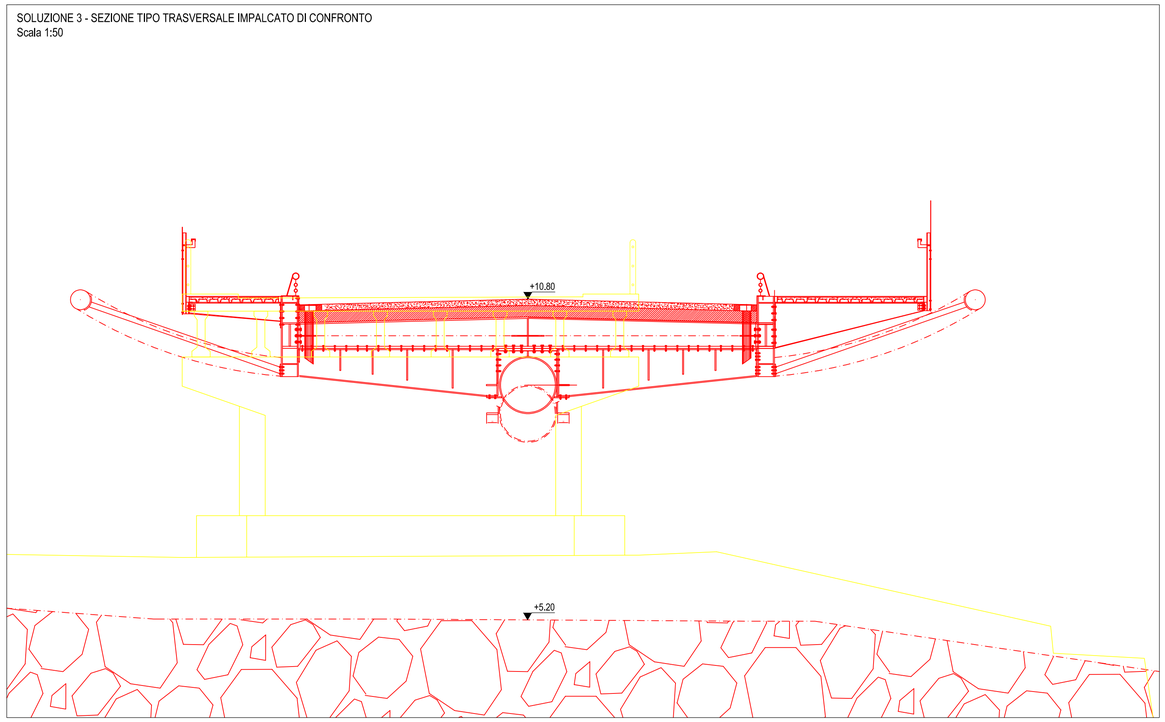

COMUNE DI FRAMURA (SP)

PROGETTO DI FATTIBILITA' TECNICA ED ECONOMICA

INTERVENTI DI SISTEMAZIONE DEL TORRENTE CASTAGNOLA

COMMITTENTE
COMUNE DI FRAMURA
Località Setta 42 - 19014 FRAMURA (SP)

geom. Corrado BELLOLIO

PROGETTO STRUTTURALE
I QUADRO INGEGNERIA SRL
via Interiano 3-11b - 16124 GENOVA - tel. 010-8690578 fax. 010-8690690 e-mail: tecnico@iquadro.org

Ing. Stefano MIGLIARO
Dott. Ing. STEFANO MIGLIARO N° 5487 A

PROGETTO STRUTTURALE

SEZIONI

tavola **Fs18c**

oggetto: SEZIONI TIPOLOGICHE DI CONFRONTO NUOVO PONTE - SOLUZIONE 3

rev.	data	oggetto revisione	redatto	controllato	approvato
0	14/08/2020	prima emissione	D.REBOSIO	S.MIGLIARO	

scala	1:50
file	Z:\COMMESSE\FRAMURA_INTERVENTI TORRENTE CASTAGNOLA\FATTIBILITA'\Disegni\Ponti_Castagnola_rev.1.dwg
commessa	FRAMURA_INTERVENTI TORRENTE CASTAGNOLA — DATA 14/08/2020