
COMUNE DI SANTO STEFANO AL MARE - Prot 0006959 del 21/08/2020 Tit 10 Cl 11 Fasc

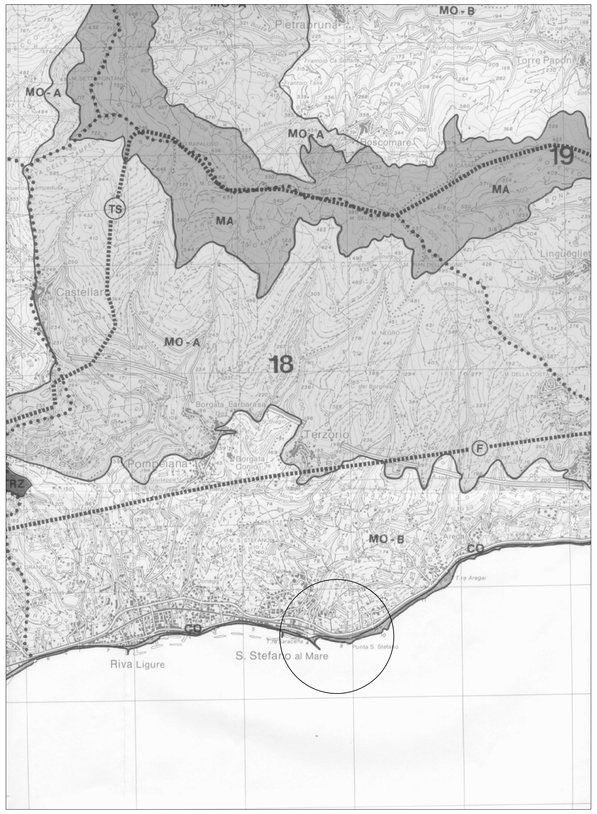

Piano territoriale di coordinamento paesistico
Assetto geomorfologico
Scala 1: 25000




Piano territoriale di coordinamento paesistico
Assetto insediativo
Scala 1: 25000



Piano territoriale di coordinamento paesistico
Assetto vegetazionale
Scala 1: 25000



Piano territoriale di coordinamento della costa
Condizioni attuali
Scala 1: 25000

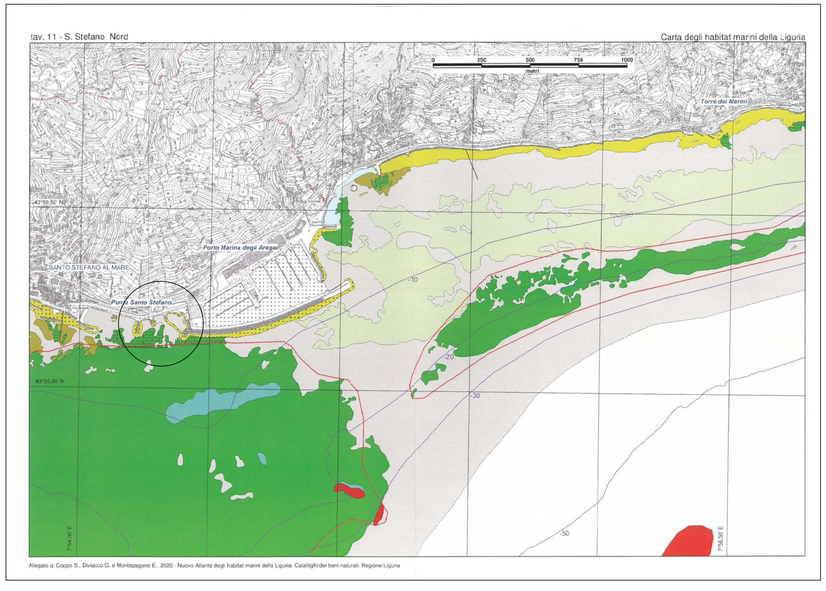

ATLANTE DEGLI HABITAT MARINI DELLA LIGURIA

COMUNE DI SANTO STEFANO AL MARE

PROVINCIA DI IMPERIA

REALIZZAZIONE OPERE DI DIFESA DELLA PASSEGGIATA SCOPERTA DALLE DIGHE, DANNEGGIATA DALLA MAREGGIATA DEL 29-30 OTTOBRE 2018

Studio Tecnico Associato FERRI – GAZZANO
INGEGNERIA & ARCHITETTURA
PROGETTISTA: Ing. Guido Ferri

Progetto definitivo

INQUADRAMENTO

TAVOLA 1

Scala: Varie

Data : Agosto 2020

File:

Studio Tecnico Associato
FERRI - GAZZANO
INGEGNERIA & ARCHITETTURA
sede legale:
Via Dante 15/a
18017 Civezza (IM)
tel. e fax 0183/92673
P.IVA 01217670080

COMMITTENTE:
Comune di:
Santo Stefano al Mare