
COMUNE DI SANTO STEFANO AL MARE - Prot 0006959 del 21/08/2020 Tit 10 Cl 11 Fasc

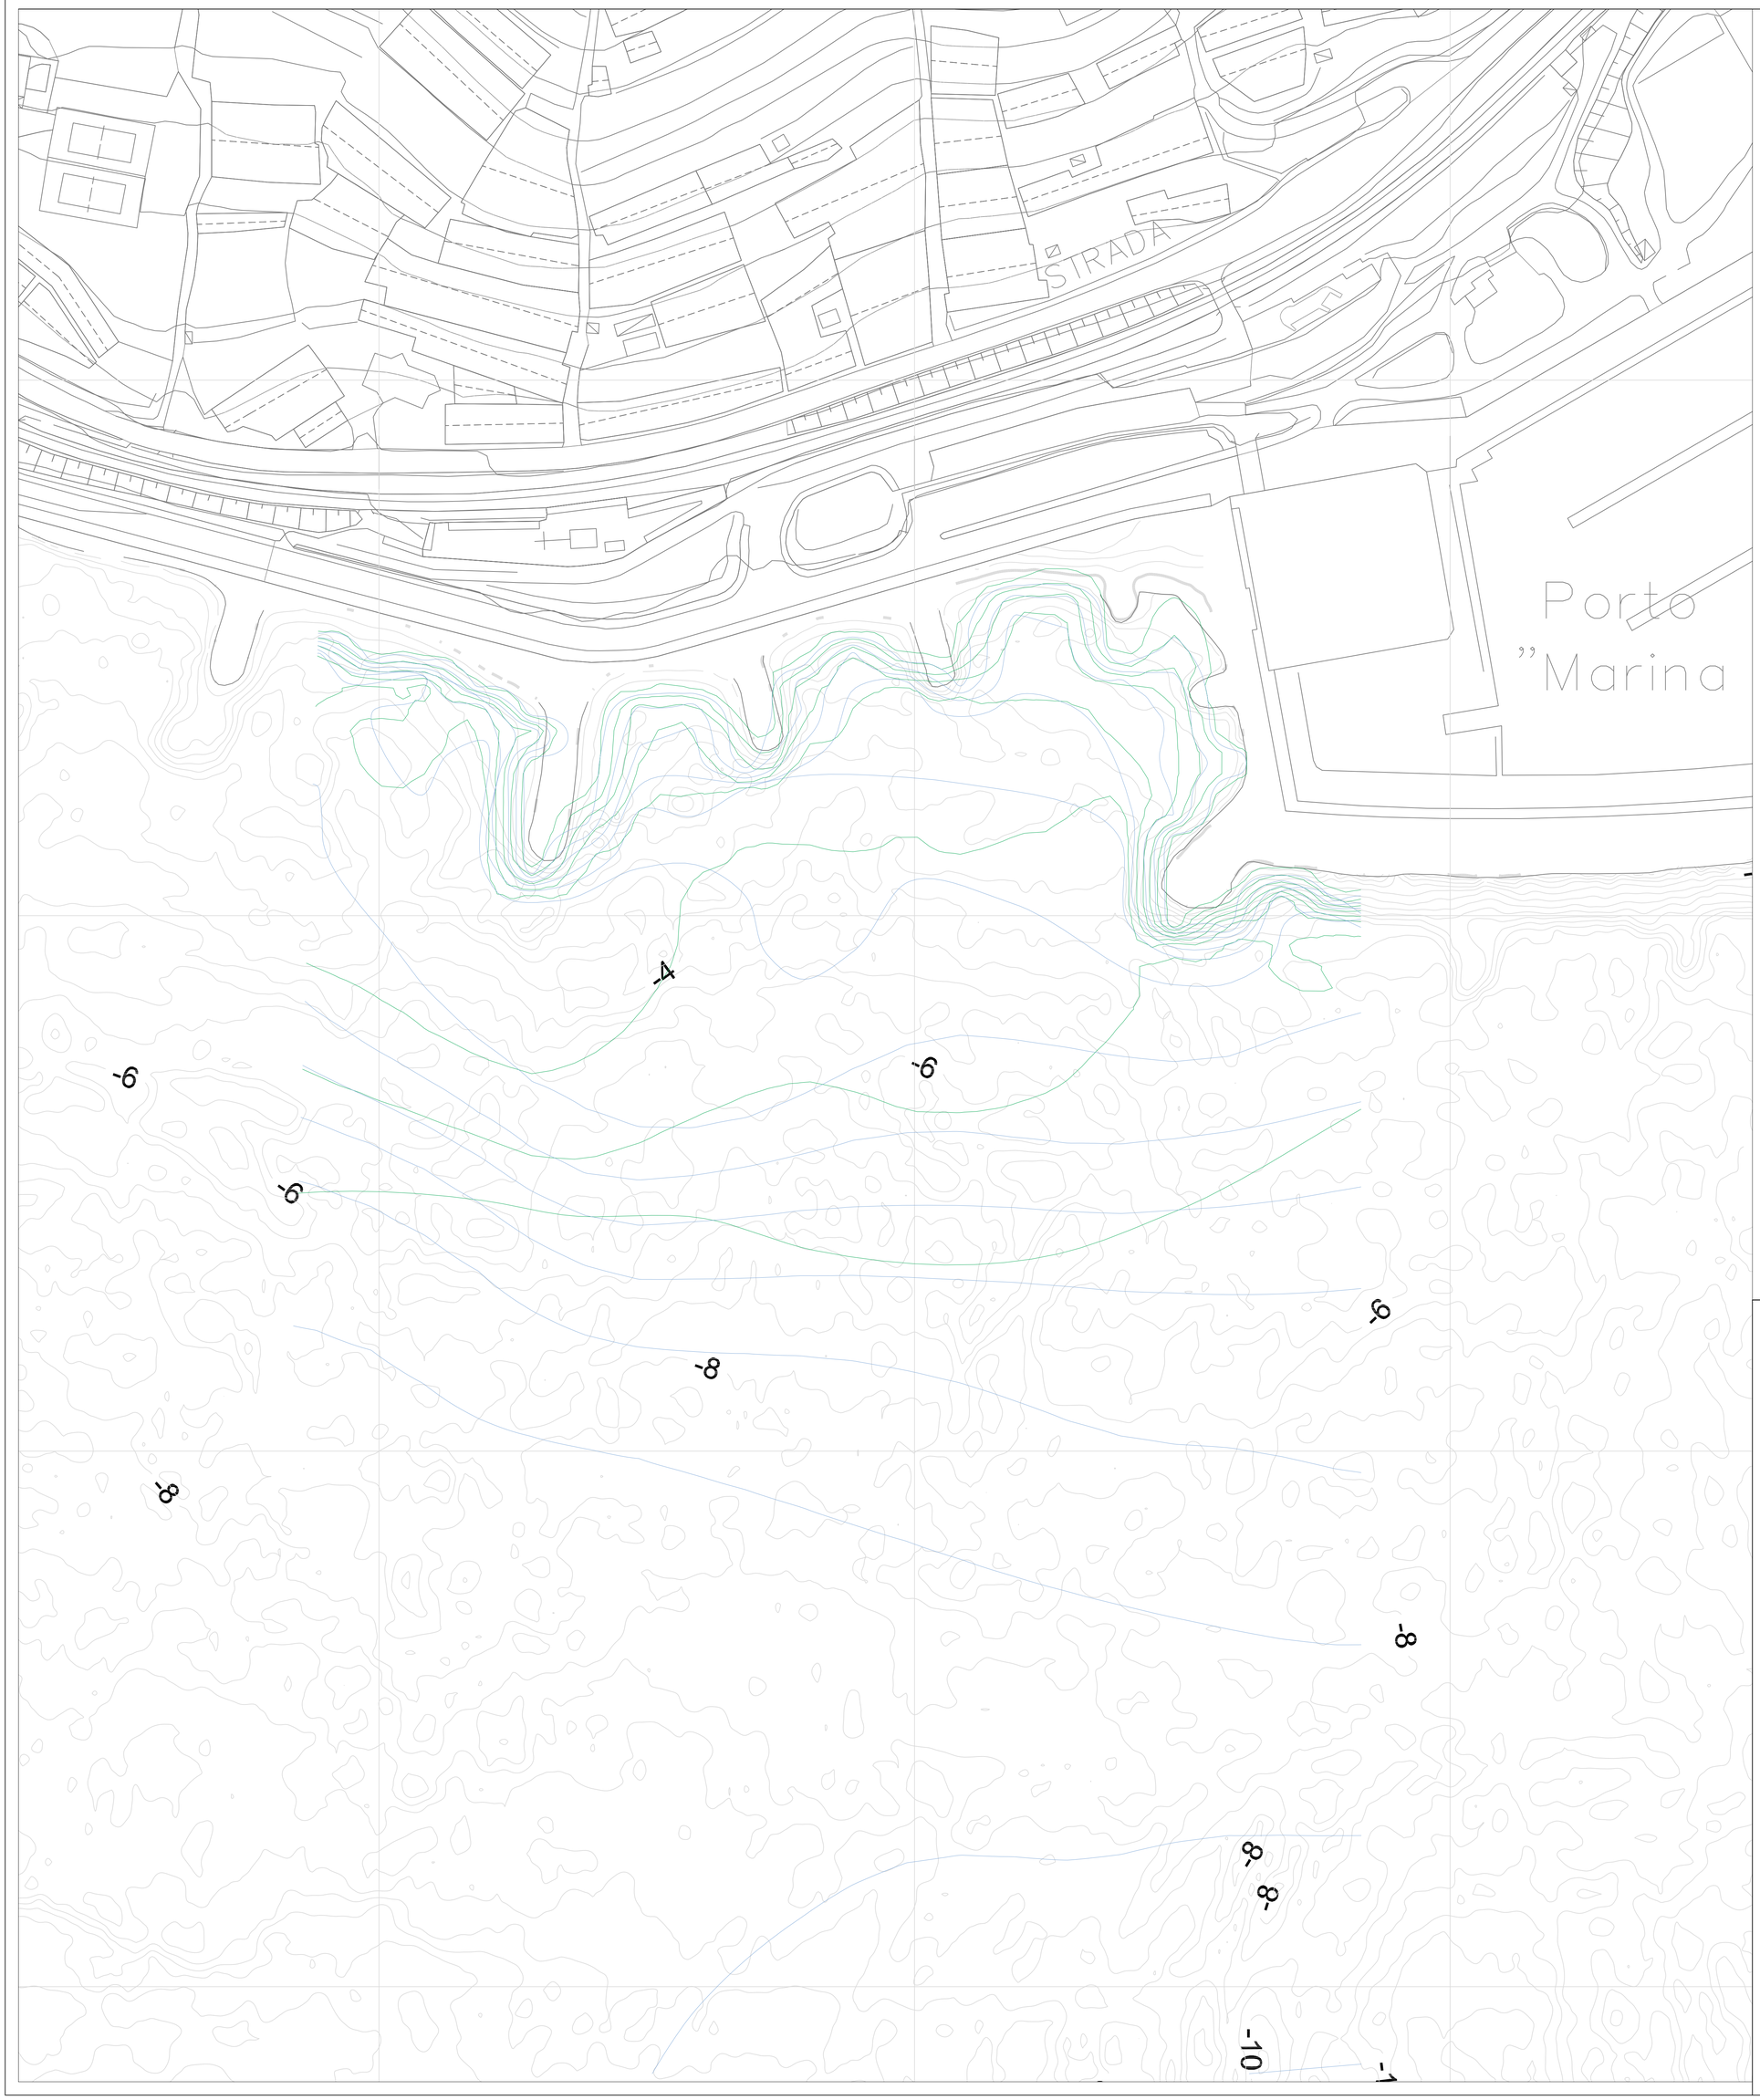

PIANO D'ONDA DA SO
Hs = 3,00 M
TP= 7,50 S

PIANO D'ONDA DA S-SE
Hs = 2,00 M
TP= 6,50 S

Si noti come da entrambe le direzioni il moto ondosa ruota con direzione circa perpendicolare al fronte mare.
Questo è dovuto per la presenza al largo di un canyon sottomarino (ne risente onda da so) e di una secca (ne risente onda da s-se)

COMUNE DI SANTO STEFANO AL MARE

PROVINCIA DI IMPERIA

REALIZZAZIONE OPERE DI DIFESA DELLA PASSEGGIATA SCOPERTA DALLE DIGHE, DANNEGGIATA DALLA MAREGGIATA DEL 29-30 OTTOBRE 2018

Studio Tecnico Associato FERRI – GAZZANO
INGEGNERIA & ARCHITETTURA
PROGETTISTA: Ing. Guido Ferri

Progetto definitivo

PROPAGAZIONE DEL MOTO ONDOSO

TAVOLA 2

Scala: 1:1000

Data : Agosto 2020

File:

Studio Tecnico Associato
FERRI - GAZZANO
INGEGNERIA & ARCHITETTURA
sede legale:
Via Dante 15/a
18017 Civezza (IM)
tel. e fax 0183/92673
P.IVA 01217670080

COMMITTENTE:
Comune di:
Santo Stefano al Mare