


COMUNE DI SANTO STEFANO AL MARE - Prot 0006959 del 21/08/2020 Tit 10 Cl 11 Fasc

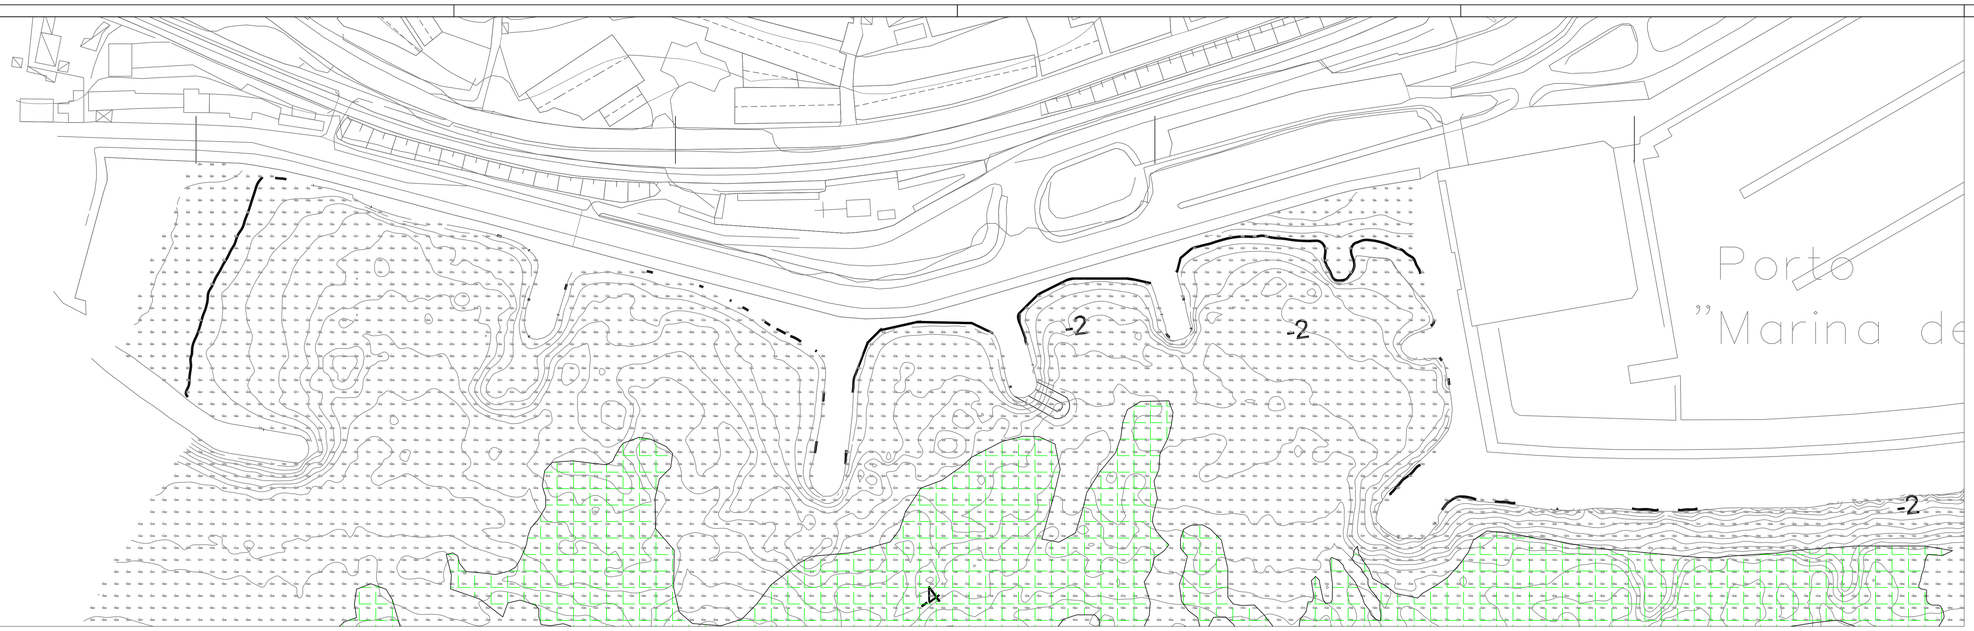

STATO ATTUALE SCALA 1:1000

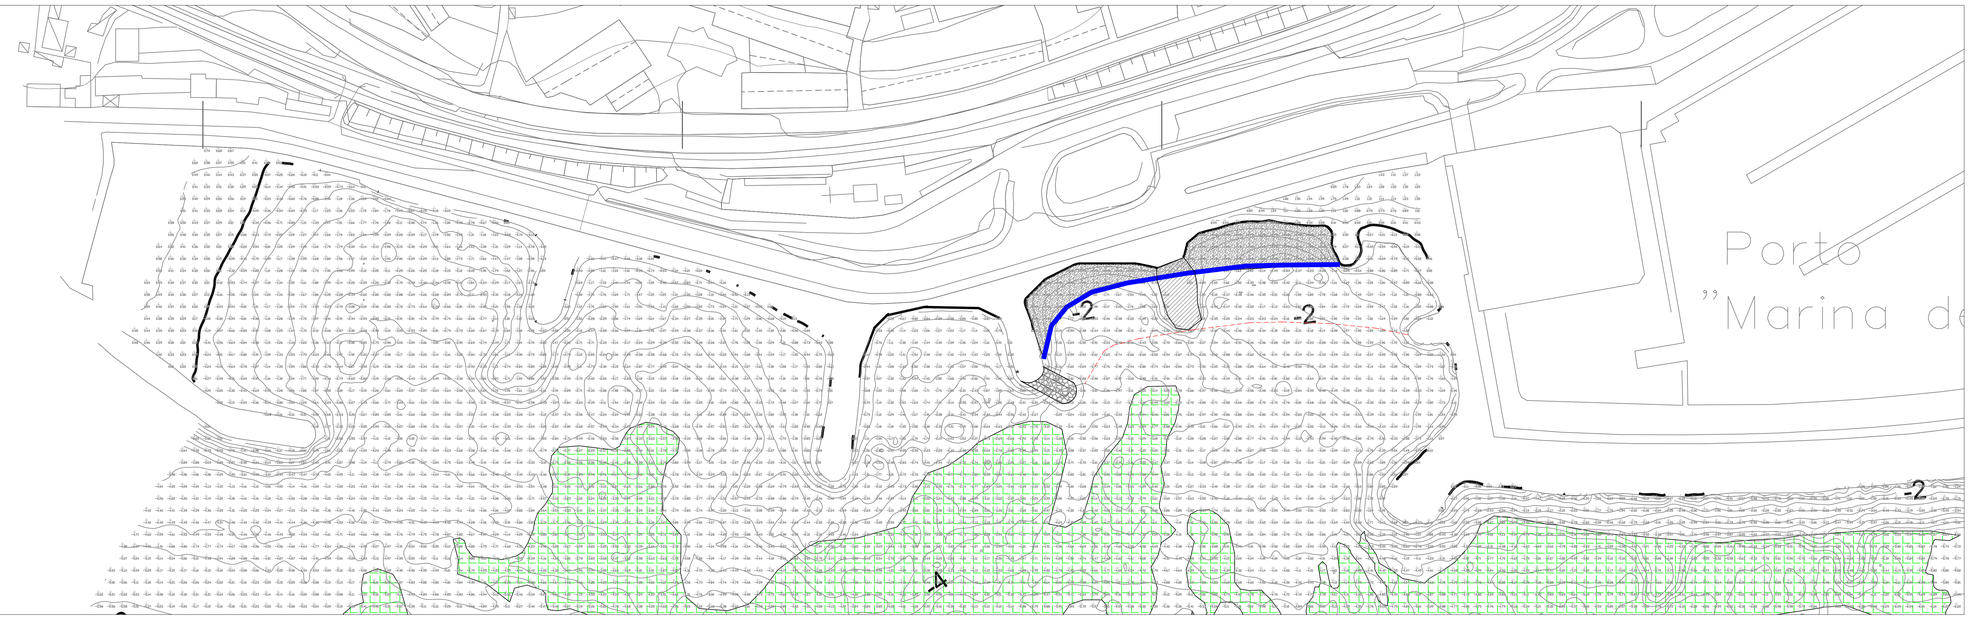

STATO IN PROGETTO SCALA 1:1000

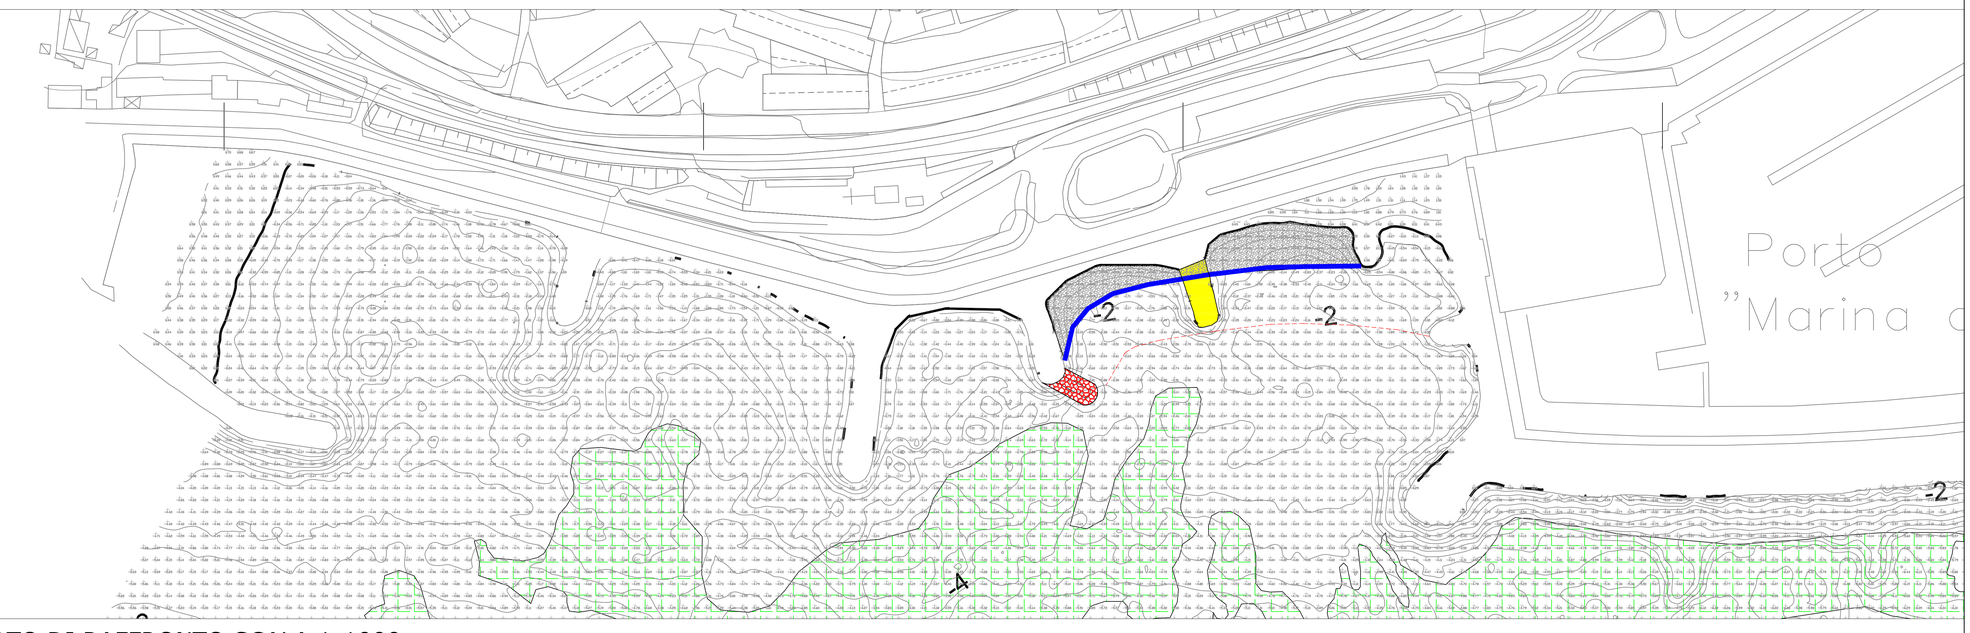

STATO DI RAFFRONTO SCALA 1:1000

POSIDONIA SU ROCCIA

LINEA DI RIVA ATTUALE

LINEA DI RIVA ATTESA

LINEA DI CHIUSURA RIPASCIMENTO

RIPASCIMENTO IN GHIAIA

NUOVE OPERE

SALPAMENTI

COMUNE DI SANTO STEFANO AL MARE

PROVINCIA DI IMPERIA

REALIZZAZIONE OPERE DI DIFESA DELLA PASSEGGIATA SCOPERTA DALLE DIGHE, DANNEGGIATA DALLA MAREGGIATA DEL 29-30 OTTOBRE 2018

Studio Tecnico Associato FERRI – GAZZANO
INGEGNERIA & ARCHITETTURA
PROGETTISTA: Ing. Guido Ferri

Progetto definitivo

PLANIMETRIE

TAVOLA 3

Scala: 1:1000

Data : Agosto 2020

File:

Studio Tecnico Associato
FERRI - GAZZANO
INGEGNERIA & ARCHITETTURA
sede legale:
Via Dante 15/a
18017 Civezza (IM)
tel. e fax 0183/92673
P.IVA 01217670080

COMMITTENTE:
Comune di:
Santo Stefano al Mare