


COMUNE DI SANTO STEFANO AL MARE - Prot 0006959 del 21/08/2020 Tit 10 Cl 11 Fasc

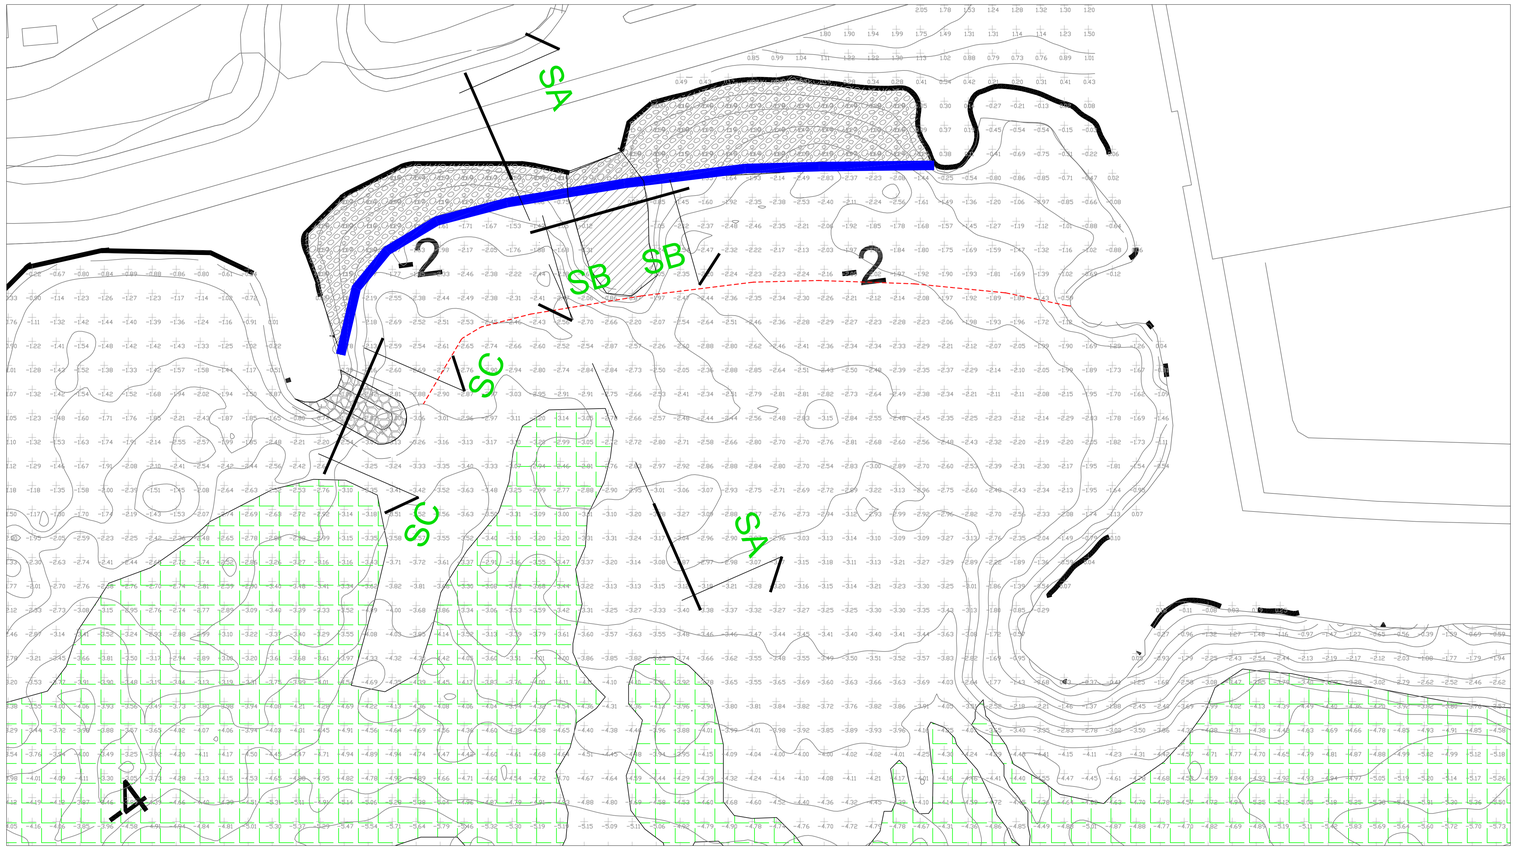


STATO IN PROGETTO
SCALA 1:500

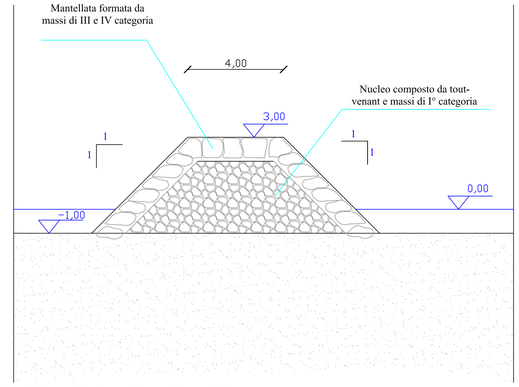

PENNELLO DA ELIMINARE
SEZIONE MEDIA ESISTENTE SEZ B-B
SCALA 1:100

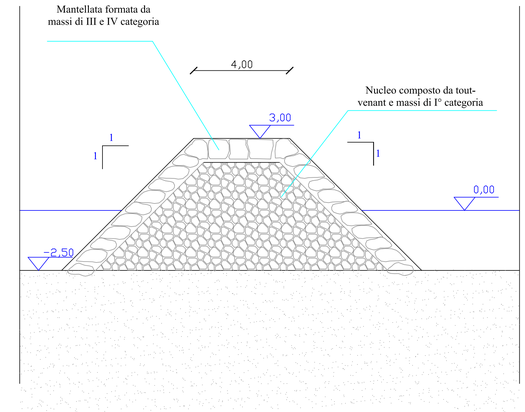

PENNELLO DA ALLUNGARE
SEZIONE MEDIA IN PROGETTO SEZ C-C
SCALA 1:100

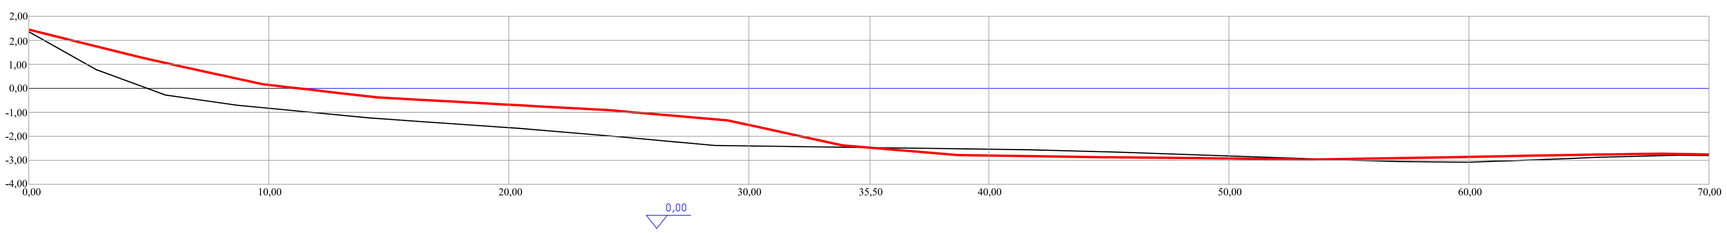

SEZIONE A-A CONFRONTO STATO ATTUALE CON STATO DI PROGETTO
SCALA 1:100

SPIAGGIA EMERSA E SOMMERSA ATTUALE

SPIAGGIA EMERSA E SOMMERSA DI PROGETTO ATTESA

COMUNE DI
SANTO STEFANO AL MARE
PROVINCIA DI IMPERIA

REALIZZAZIONE OPERE DI DIFESA DELLA PASSEGGIATA SCOPERTA DALLE DIGHE, DANNEGGIATA DALLA MAREGGIATA DEL 29-30 OTTOBRE 2018

Studio Tecnico Associato FERRI – GAZZANO
INGEGNERIA & ARCHITETTURA
PROGETTISTA: Ing. Guido Ferri

Progetto definitivo

PLANIMETRIA DI PROGETTO CON SEZIONI

TAVOLA 4

Scala: Varie

Data : Agosto 2020

File:

Studio Tecnico Associato
FERRI - GAZZANO
INGEGNERIA & ARCHITETTURA
sede legale:
Via Dante 15/a
18017 Civezza (IM)
tel. e fax 0183/92673
P.IVA 01217670080

COMMITTENTE:
Comune di:
Santo Stefano al Mare