
LEGENDA PROGETTO

- Adeguamento della sezione della Galleria Facchini 1
- Elementi progettuali non oggetto del presente studio
- Linee ferroviarie esistenti
- Aree di cantiere

Vincoli naturalistici

- Rete natura 2000 (FONTE: ftp://ftp.minambiente.it/PNM/Natura2000/TrasmissioneCE_aprile2020/)
- EUAP - Elenco ufficiale delle aree naurali protette (FONTE: Ministero dell'ambiente)

0 200m 400m 1000m NORD

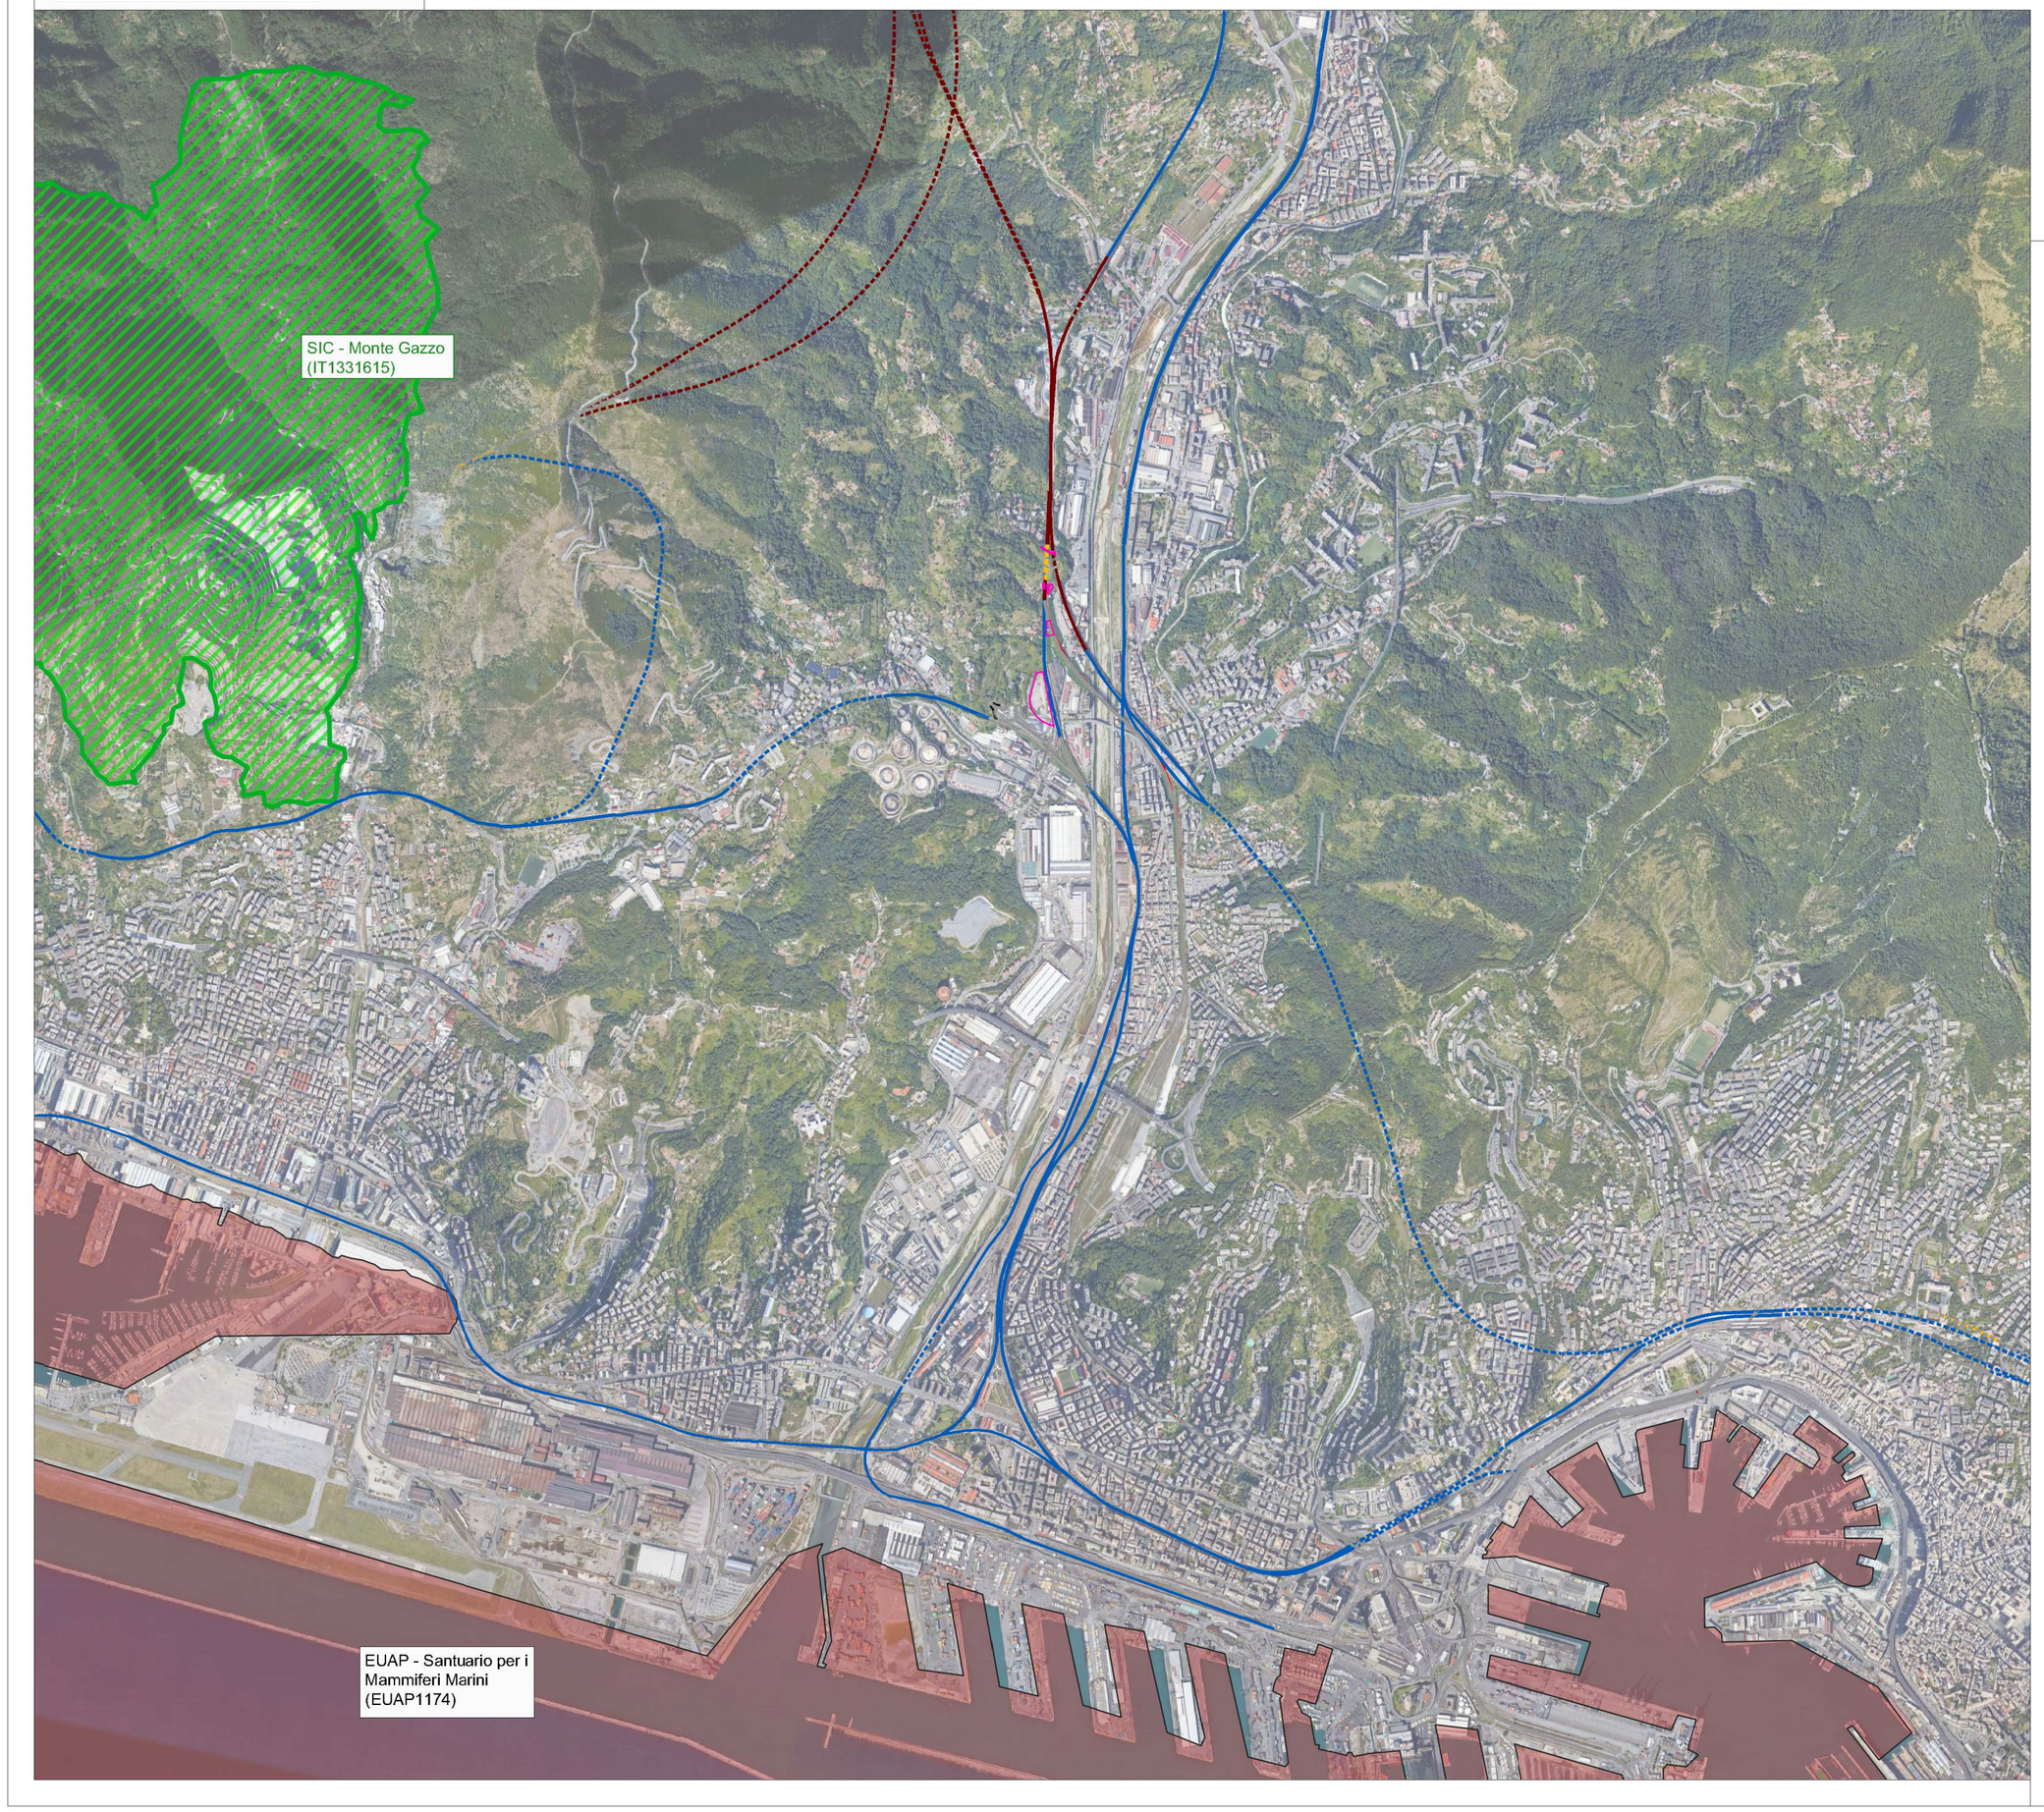

COMMITTENTE:

RFI RETE FERROVIARIA ITALIANA
GRUPPO FERROVIE DELLO STATO ITALIANE

ALTA SORVEGLIANZA:

ITALFERR
GRUPPO FERROVIE DELLO STATO ITALIANE

GENERAL CONTRACTOR:

Consorzio Collegamenti Integrati Veloci

LEGGE N. 55 DEL 14/06/2019

COLLEGAMENTO PARCO RUGNA/BETTOLO – BIVIO FEGINO VIA CAMPASSO
TRATTA BIVIO FEGINO - EX BIVIO S. LIMBANIA
PROGETTO DI FATTIBILITA'

GALLERIA FACCHINI 1

Studio Preliminare Ambientale

Carta dei vincoli naturalistici

GENERAL CONTRACTOR	DIRETTORE LAVORI	SCALA:
Consorzio **Cociv**		1:20.000

COMMESSA	LOTTO	FASE	ENTE	TIPO DOC.	OPERA/DISCIPLINA	PROGR.	REV.
NG1H	02	F	CV	GZ	IM0000	001	A

PROGETTAZIONE

Rev.	Descrizione emissione	Redatto	Data	Verificato	Data	Progettista Integratore	Data	IL PROGETTISTA
A00	Prima emissione	AI Eng L. Morra	10/07/2020	COCIV	10/07/2020	A. Mancarella	10/07/2020	Dott. Ing. Alfio Mancarella Ordine Ingegneri Prov. TO n. 6271 R

Dott. Lorenzo MORRA n° 712 – Collegio Dottori Agronomi e Forestali – Provincia di Torino

n. Elab.

Nome File: NG1H02FCVGZIM0000001A00.dwg

CUP: F81H92000000008

Scala di plot: 1: 1