
LEGENDA PROGETTO

- Adeguamento della sezione della Galleria Facchini 1
- Elementi progettuali non oggetto del presente studio
- Linee ferroviarie esistenti
- Aree di cantiere
- Area di studio (buffer 1000 m)

USO DEL SUOLO (FONTE: Geoportale regione Liguria)

- 1111 TESSUTO URBANO RESIDENZIALE CONTINUO E DENSO
- 1112 TESSUTO URBANO RESIDENZIALE CONTINUO MEDIAMENTE DENSO
- 1121 TESSUTO RESIDENZIALE DISCONTINUO E MEDIAMENTE DENSO
- 1122 TESSUTO RESIDENZIALE DISCONTINUO E SPARSO (CASE SPARSE)
- 1211 AREE INDUSTRIALI O ARTIGIANALI
- 1212 AREE COMMERCIALI
- 1213 AREE OCCUPATE DA GRANDI IMPIANTI DI SERVIZI PUBBLICI, MILITARI E PRIVATI (OSPEDALI, ECC.)
- 1221 RETI AUTOSTRADALI E SPAZI ACCESSORI
- 1222 SUPERSTRADE, GRANDI ARTERIE DI VIABILITA E SPAZI ACCESSORI
- 1224 RETI FERROVIARIE E SPAZI ACCESSORI
- 1225 RETI TECNOLOGICHE E AREE DI SERVIZIO
- 1231 AREE PORTUALI COMMERCIALI E MILITARI E ATTE ALLA PESCA
- 1331 CANTIERI, SPAZI IN COSTRUZIONE E SCAVI
- 134 TERRENI NON UTILIZZATI E/O ABBANDONATI ALL'INTERNO DELLE AREE URBANE
- 141 AREE VERDI URBANE
- 1422 AREE SPORTIVE
- 1427 AREE ARCHEOLOGICHE - GRANDI AREE APERTE AL PUBBLICO
- 143 AREE CIMITERIALI
- 2125 COLTURE IN PIENA ARIA E COLTURE IN SERRA O SOTTO ALTRA COPERTURA GIUSTAPPOSTE
- 223 OLIVETI
- 231 PRATI STABILI
- 242 SISTEMI COLTURALI E PARTICELLARI COMPLESSI
- 243 COLTURE AGRARIE PREVALENTI CON PRESENZA DI SPAZI NATURALI
- 244 AREE AGROFORESTALI
- 3111 BOSCO XEROFILO A PREVALENZA DI SPECIE SEMPREVERDI
- 3112 BOSCO MISTO TERMOFILO
- 3113 BOSCO MISTO MESOFILO
- 3115 BOSCO A PREVALENZA DI CASTAGNO
- 324 AREE A VEGETAZIONE BOSCHIVA E ARBUSTIVA IN EVOLUZIONE
- 332 ROCCE NUDE, FALESIE, RUPI, AFFIORAMENTI
- 5111 ALVEI DI FIUMI E TORRENTI CON VEGETAZIONE SCARSA
- 5232 MARE

0 100m 200m 500m NORD

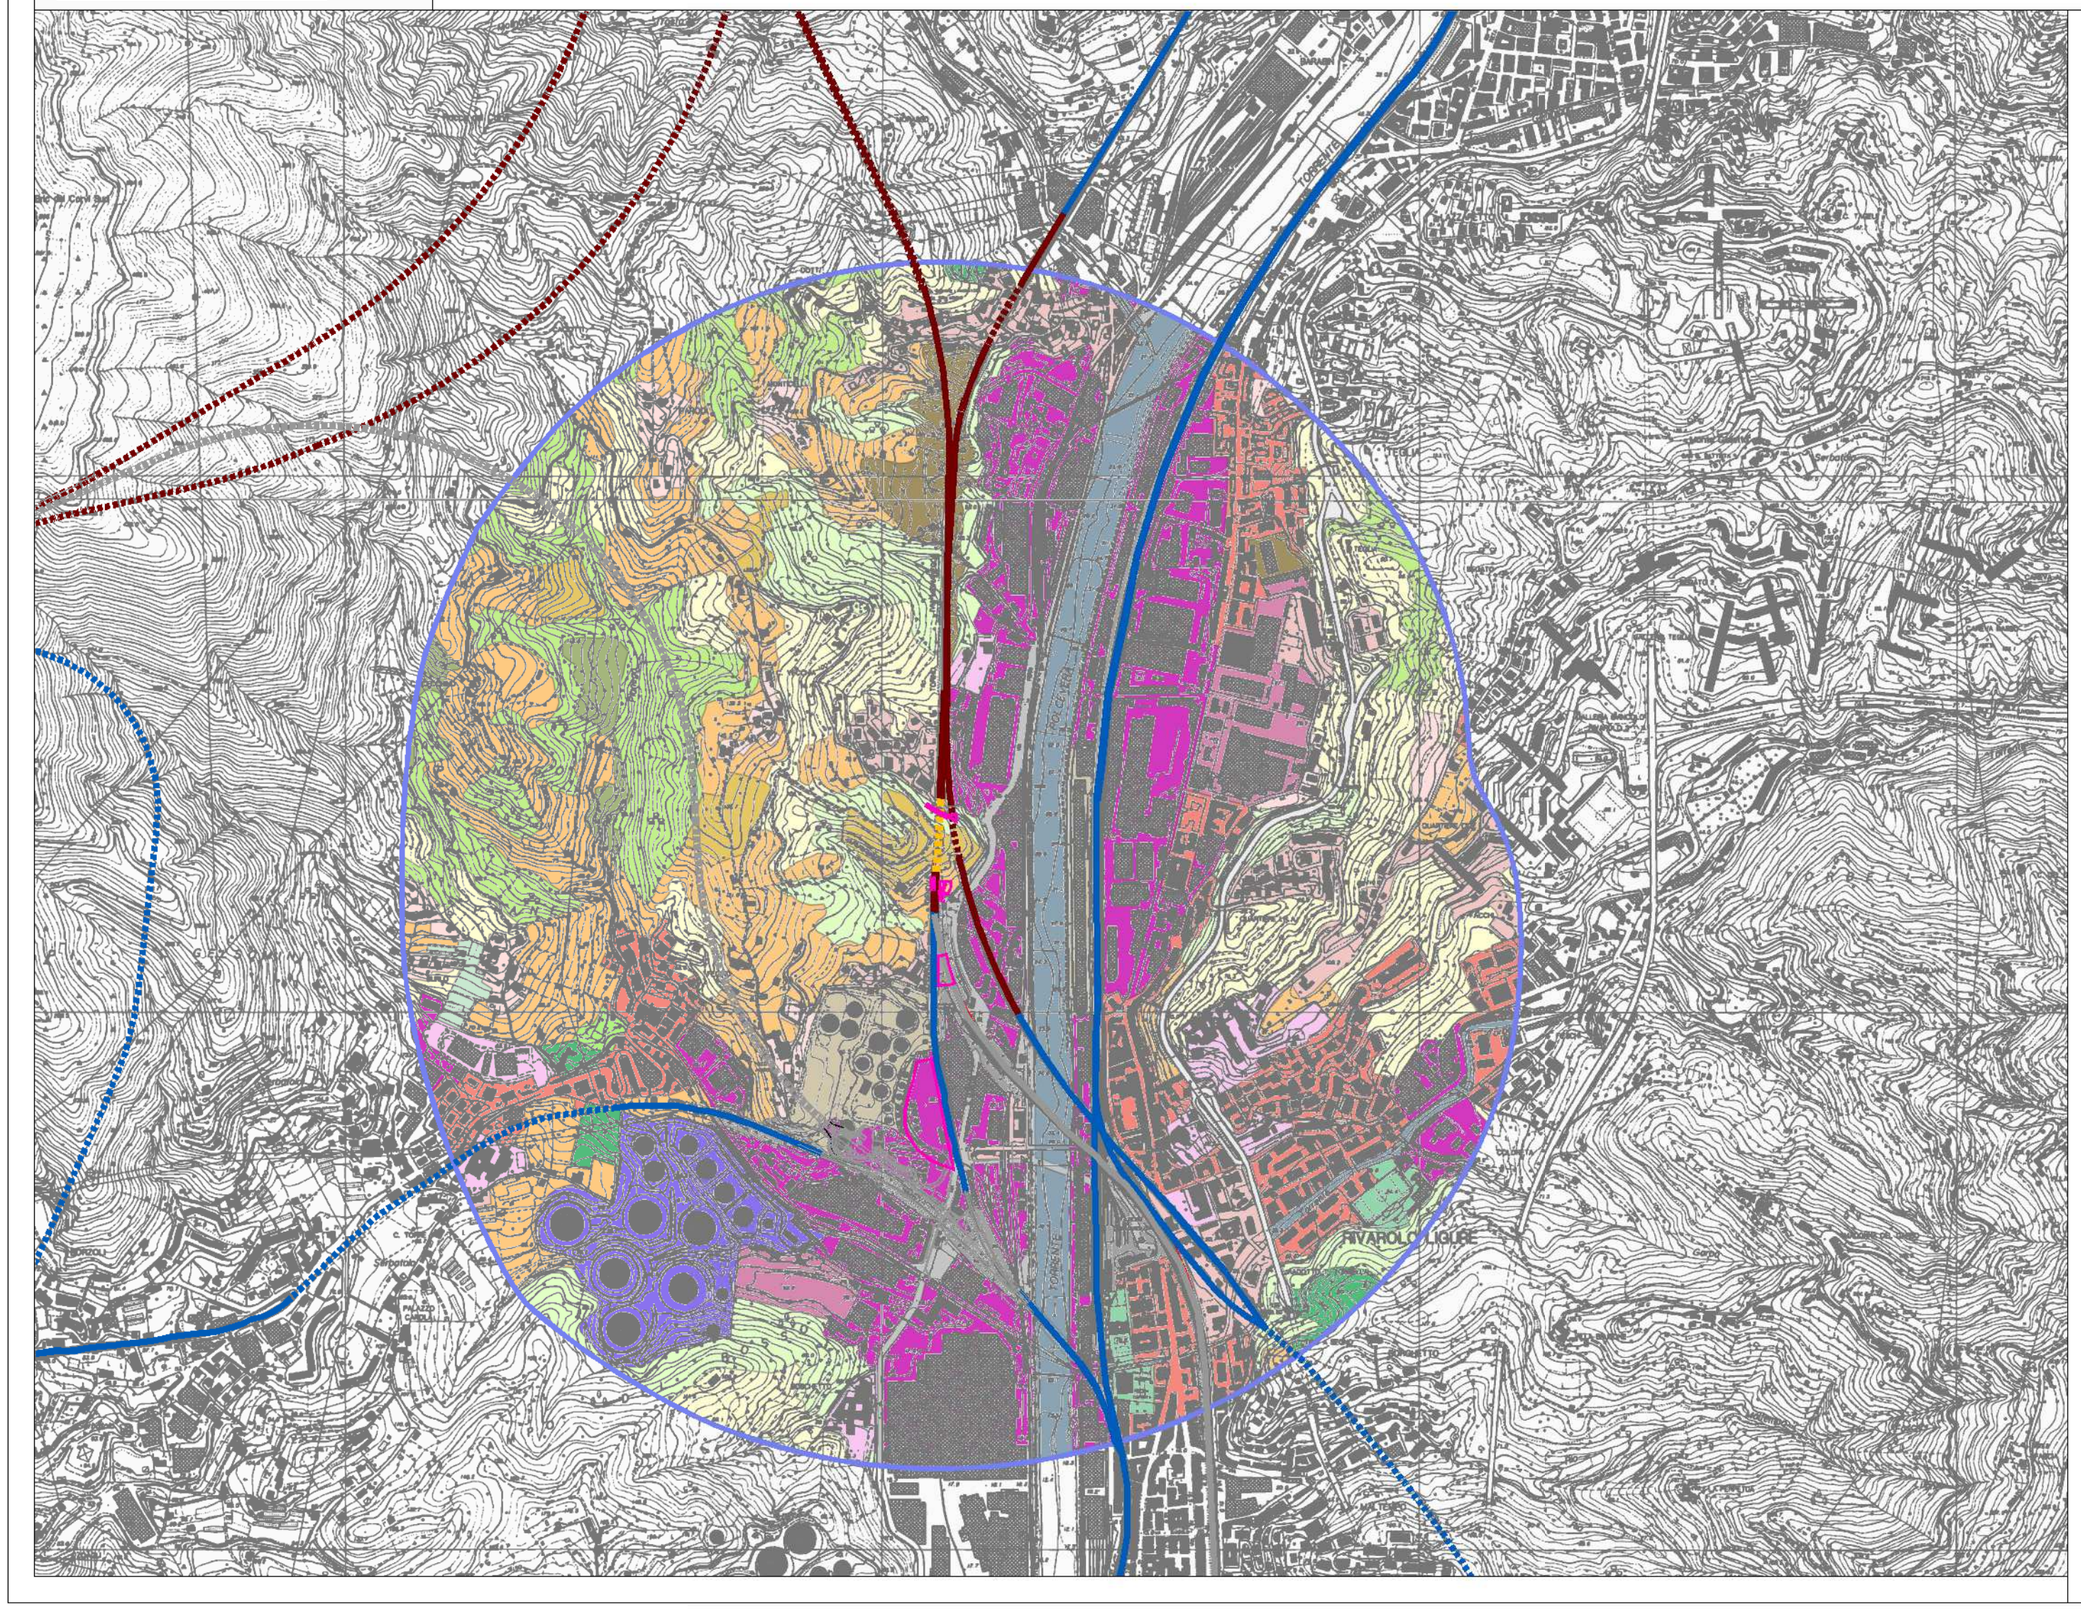

COMMITTENTE:

RFI RETE FERROVIARIA ITALIANA
GRUPPO FERROVIE DELLO STATO ITALIANE

ALTA SORVEGLIANZA:

ITALFERR
GRUPPO FERROVIE DELLO STATO ITALIANE

GENERAL CONTRACTOR:

COCIV
Consorzio Collegamenti Integrati Veloci

LEGGE N. 55 DEL 14/06/2019

COLLEGAMENTO PARCO RUGNA/BETTOLO – BIVIO FEGINO VIA CAMPASSO
TRATTA BIVIO FEGINO - EX BIVIO S. LIMBANIA
PROGETTO DI FATTIBILITA'

GALLERIA FACCHINI 1
Studio Preliminare Ambientale
Carta dell'uso del suolo

GENERAL CONTRACTOR	DIRETTORE LAVORI	SCALA:
Consorzio **Cociv**		1:10.000

COMMESSA	LOTTO	FASE	ENTE	TIPO DOC.	OPERA/DISCIPLINA	PROGR.	REV.
NG1H	02	F	CV	G4	IM0000	003	A

PROGETTAZIONE

Rev.	Descrizione emissione	Redatto	Data	Verificato	Data	Progettista Integratore	Data	IL PROGETTISTA
A00	Prima emissione	AI Eng L. Morra	10/07/2020	COCIV	10/07/2020	A. Mancarella	10/07/2020	Dott. Ing. Aldo Mancarella Ordine Ingegneri Prov. TO n. 6271 R

Dott. Lorenzo MORRA n° 712 – Collegio Dottori Agronomi e Forestali – Provincia di Torino

n. Elab.

Nome File: NG1H02FCVG4IM0000003A00.dwg
CUP: F81H92000000008

Scala di plot: 1: 1