
LEGENDA PROGETTO

- Adeguamento della sezione della Galleria Facchini 1
- Elementi progettuali non oggetto del presente studio
- Linee ferroviarie esistenti
- Aree di cantiere

VINCOLI IDROGEOLOGICO (FONTE: Piano di Bacino del Torrente Polcevera)

- Vincolo idrogeologico RD 3267/1923
  (Fonte: Carta dei principali vincoli terrioriali - agg. 25/06/2015).
- Aree ricadenti in suscettività al dissesto elevata (PG3a e PG3b) e molto elevata (PG4).
  (Fonte: Carta della suscettività al dissesto).

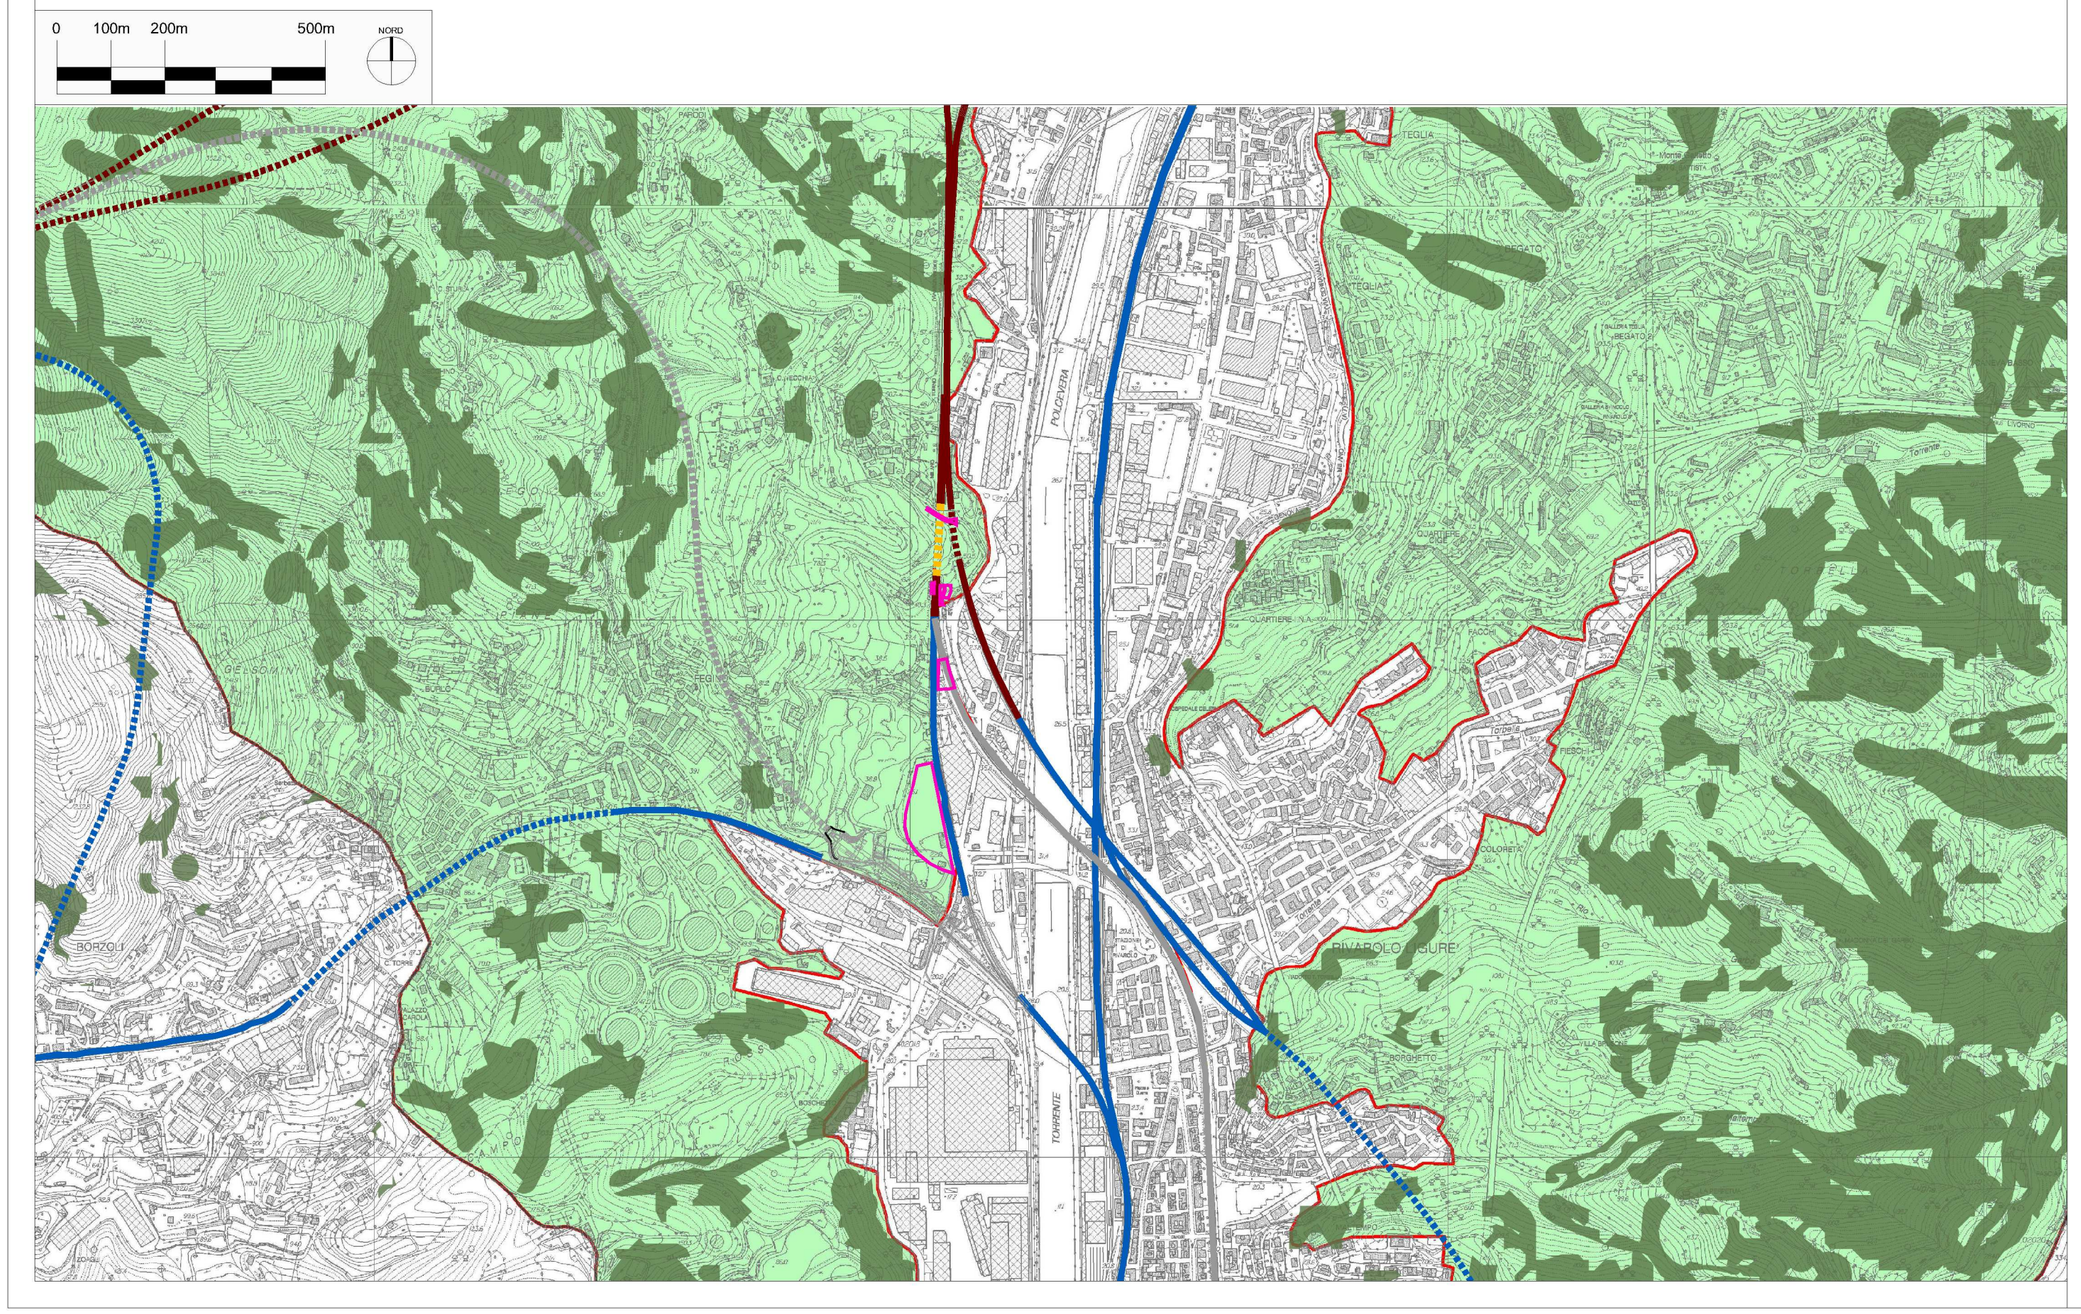

COMMITTENTE:

RFI RETE FERROVIARIA ITALIANA
GRUPPO FERROVIE DELLO STATO ITALIANE

ALTA SORVEGLIANZA:

ITALFERR
GRUPPO FERROVIE DELLO STATO ITALIANE

GENERAL CONTRACTOR:

COCIV
Consorzio Collegamenti Integrati Veloci

LEGGE N. 55 DEL 14/06/2019

COLLEGAMENTO PARCO RUGNA/BETTOLO – BIVIO FEGINO VIA CAMPASSO
TRATTA BIVIO FEGINO - EX BIVIO S. LIMBANIA
PROGETTO DI FATTIBILITA'

GALLERIA FACCHINI 1
Studio Preliminare Ambientale

Carta del vincolo idrogeologico

GENERAL CONTRACTOR	DIRETTORE LAVORI	SCALA:
Consorzio **Cociv**		1:10.000

COMMESSA	LOTTO	FASE	ENTE	TIPO DOC.	OPERA/DISCIPLINA	PROGR.	REV.
NG1H	02	F	CV	G4	IM0000	002	A

PROGETTAZIONE

Rev.	Descrizione emissione	Redatto	Data	Verificato	Data	Progettista Integratore	Data	IL PROGETTISTA
A00	Prima emissione	AI Eng L. Morra	10/07/2020	COCIV	10/07/2020	A. Mancarella	10/07/2020	Dott. Ing. Alto Mancarella Ordine Ingegneri Prov. TO n. 6271 R

Dott. Lorenzo MORRA n° 712 – Collegio Dottori Agronomi e Forestali – Provincia di Torino

n. Elab.

Nome File: NG1H02FCVG4IM0000002A00.dwg

CUP: F81H92000000008

Scala di plot: 1: 1