LEGENDA

INTERVENTO TIPO A - INERBIMENTO E MACCHIA ARBUSTIVA

Intervento Tipo A: Smantellamento cantiere, stesa di terreno vegetale per uno spessore di 30 cm, inerbimento con tecnica dell'idrosemina e piantumazione di arbusti


Esemplare arbustivo di Spartium Junceum (Sj) - Fornitura in contenitore di diametro 18 cm - Esemplare di 2 anni

Esemplare arbustivo di Crateagus monogyna(Cm) - Fornitura in contenitore di diametro 18 cm - Esemplare di 2 anni

Esemplare arbustivo di Cornus sanguinea (Cs) - Fornitura in contenitore di diametro 18 cm - Esemplare di 2 anni

Esemplare arbustivo di Rhamnus alaternus (Ra) - Fornitura in contenitore di diametro 18 cm - Esemplare di 2 anni

Sesto di impianto e griglia di impianto della macchia arbustiva

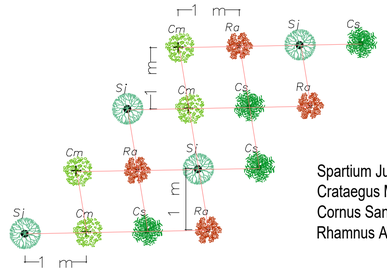

Spartium Junceum (Sj)
Crataegus Monogyna (Cm)
Cornus Sanguinea (Cs)
Rhamnus Alaternus (Ra)

INTERVENTO TIPO B - INERBIMENTO

Intervento Tipo B: Smantellamento cantiere, stesa di terreno vegetale per uno spessore di 30 cm, inerbimento con tecnica dell'idrosemina


INTERVENTO TIPO C - RIPRISTINO USI PREGRESSI

Intervento Tipo C: Smantellamento cantiere, stesa di terreno vegetale per uno spessore di 50 cm per restituzione agli usi pregressi (orti)

NOTA GENERALE:
In tutte le aree di cantiere e di lavoro, preliminarmente alle attività di ripristino si dovrà procedere con il trasporto fuori dall'area di tutti i macchinari, mezzi, rifiuti e scarti di lavorazione. Successivamente si procederà alla rimozione del sottofondo se realizzato preliminarmente all'avvio dei lavori.

MISCUGLIO DI SEMENTI PER TUTTI GLI INTERVENTI DI INERBIMENTO

SPECIE	% IN PESO
- Lolium perenne:	25%
- Dactylis glomerata:	15%
- Festuca pratensis:	20%
- Festuca rubra:	10%
- Phleum pratense:	10%
- Poa pratensis:	10%
- Trifolium pratense:	5%
- Trifolium hibridum:	5%

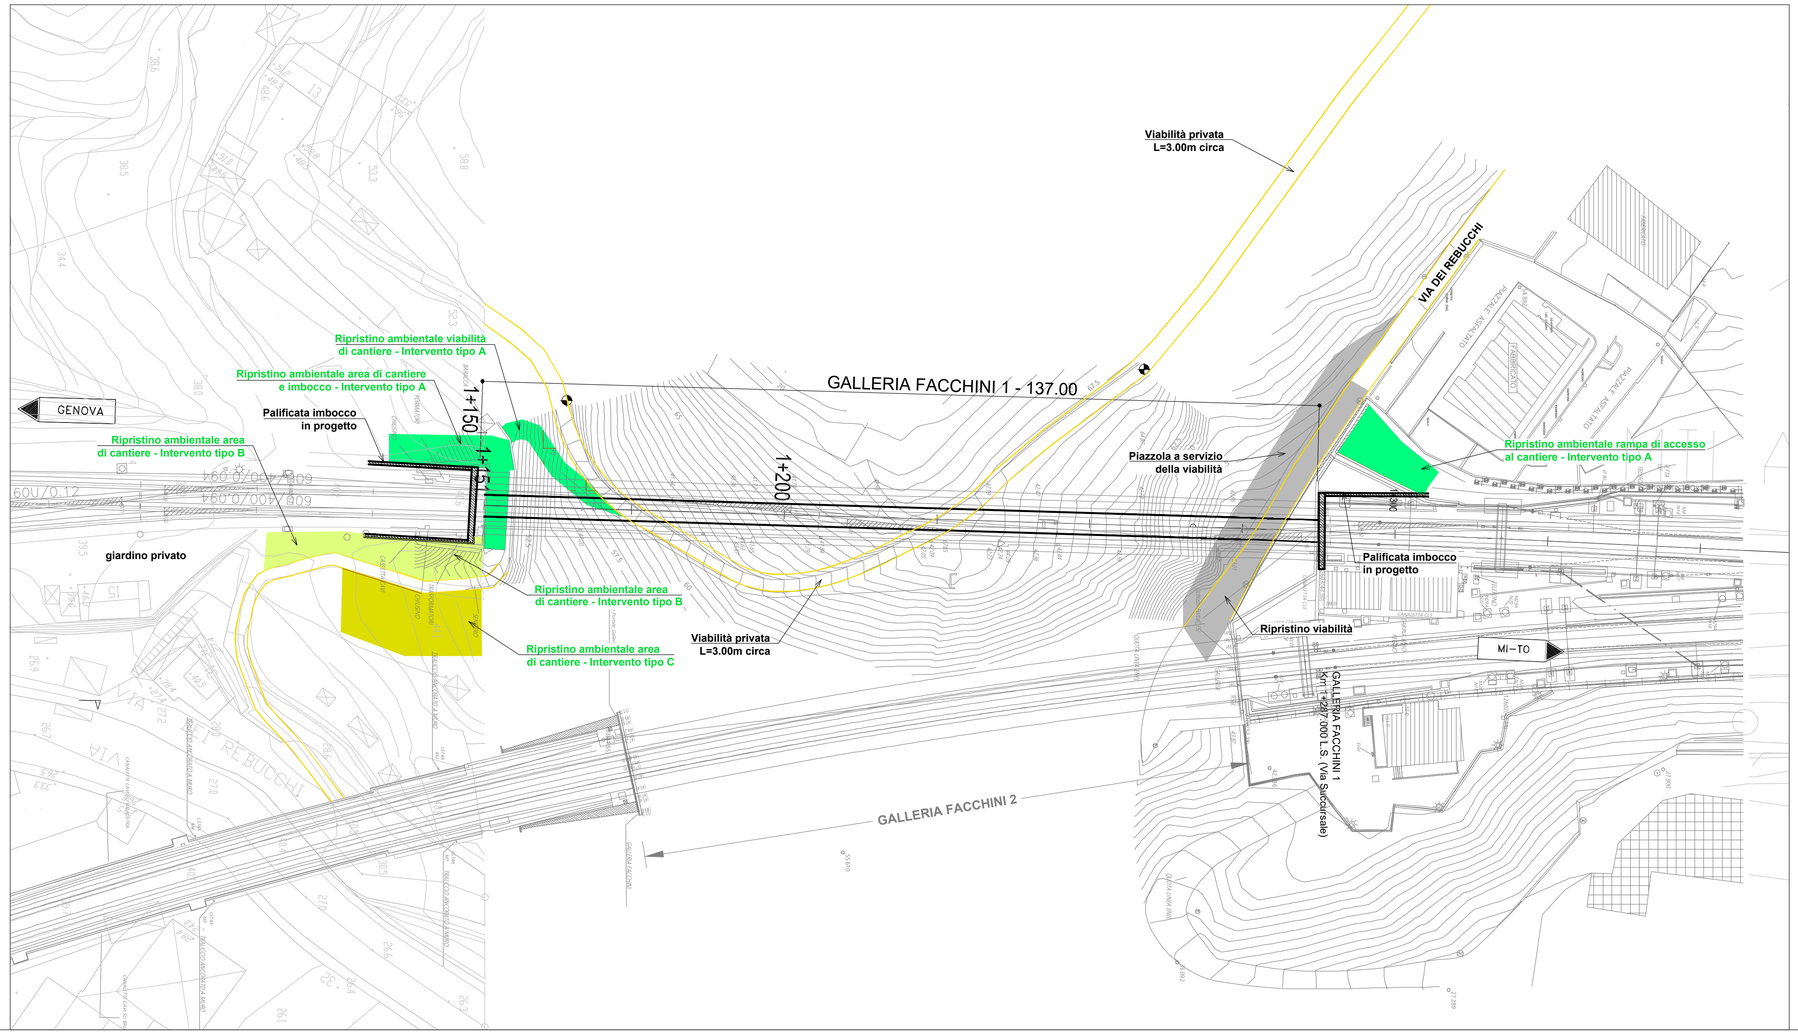

COMMITTENTE:
RFI RETE FERROVIARIA ITALIANA
GRUPPO FERROVIE DELLO STATO ITALIANE

ALTA SORVEGLIANZA:
ITALFERR
GRUPPO FERROVIE DELLO STATO ITALIANE

GENERAL CONTRACTOR:
Consorzio Cociv Collegamenti Integrati Veloci

LEGGE N. 55 DEL 14/06/2019
TRATTA A.V./A.C. TERZO VALICO DEI GIOVI

COLLEGAMENTO PARCO RUGNA/BETTOLO – BIVIO FEGINO VIA CAMPASSO
TRATTA BIVIO FEGINO – EX BIVIO S. LIMBANIA
PROGETTO DI FATTIBILITA'

GALLERIA FACCHINI 1

Verifica di Assoggettabilià a VIA - Studio Preliminare Ambientale

Riscontro alla richiesta di integrazioni ex art. 19 c. 6 D.Lgs 152/06

Interventi di ripristino ambientale

GENERAL CONTRACTOR	DIRETTORE LAVORI	SCALA:
Consorzio Cociv Ing. N. Meistro		1:500

COMMESSA	LOTTO	FASE	ENTE	TIPO DOC.	OPERA/DISCIPLINA	PROGR.	REV.
N G 1 H	0 2	F	C V	P Z	I M 0 0 0 0	0 0 1	A

PROGETTAZIONE

Rev.	Descrizione emissione	Redatto	Data	Verificato	Data	Progettista Integratore	Data	IL PROGETTISTA
A00	Prima Emissione	Al Eng.	04/12/20	COCIV	04/12/20	A.Mancarella	04/12/20	Dott. Ing. Alessandra Mancarella Ordine Ingegneri Prov. TO n. 6271 R

n. Elab.

Nome File: NG1H02F-CVPZIM0000001A00

CUP: F81H92000000008

Scala di plot: 1: