

SEZIONI E PROFILI DI RIPASCIMENTO


Scala 1:200

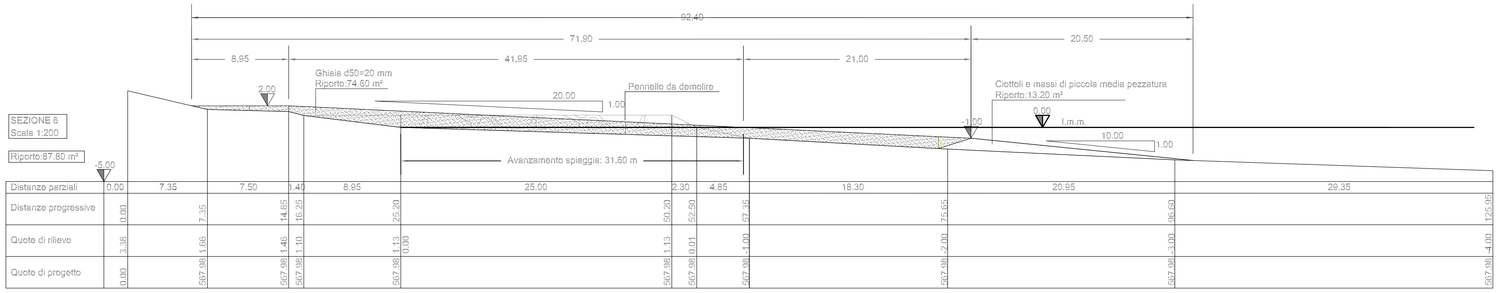

Distanze parziali	0,00	7,35	7,50	1,40	8,95	25,00	2,30	4,85	18,30	20,95	29,35	
Distanze progressive	0,00	7,35	14,85	16,25	25,20	50,20	52,50	57,35	75,65	96,60	125,95	
Quote di rilievo	3,36	1,66	1,45	1,10	1,13	0,00	1,13	0,01	1,00	2,00	3,00	4,00
Quote di progetto	0,00	567,98	567,98	567,98	567,98	567,98	567,98	567,98	567,98	567,98	567,98	567,98

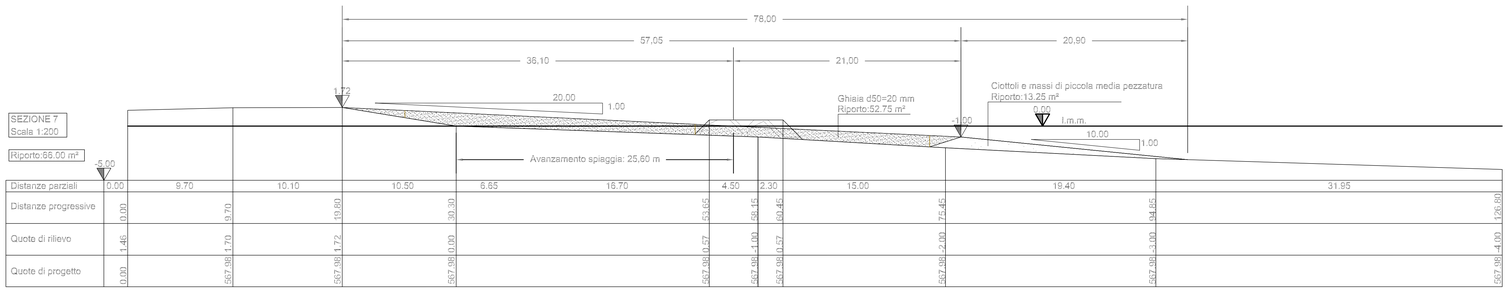

Distanze parziali	0,00	9,70	10,10	10,50	6,65	16,70	4,50	2,30	15,00	19,40	31,85	
Distanze progressive	0,00	9,70	19,80	30,30	36,95	53,65	58,15	60,45	75,45	94,85	126,69	
Quote di rilievo	1,46	1,70	1,72	0,00	0,00	0,57	1,00	0,57	2,00	3,00	4,00	
Quote di progetto	0,00	567,98	567,98	567,98	567,98	567,98	567,98	567,98	567,98	567,98	567,98	567,98

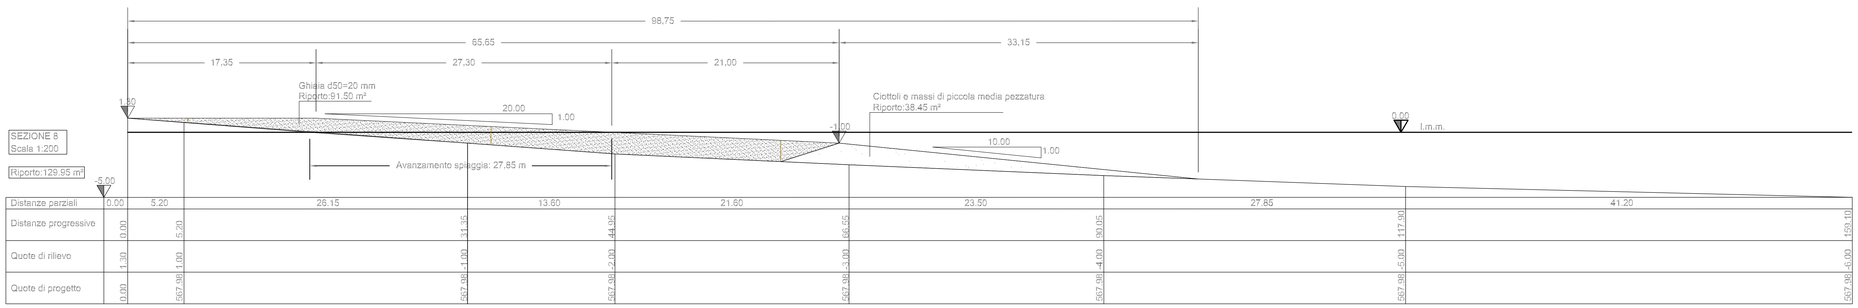

Distanze parziali	0,00	5,20	26,15	13,60	21,60	23,50	27,85	41,20
Distanze progressive	0,00	5,20	31,35	44,95	66,55	90,05	117,90	159,10
Quote di rilievo	1,30	1,00	1,00	2,00	3,00	4,00	5,00	6,00
Quote di progetto	0,00	567,98	567,98	567,98	567,98	567,98	567,98	567,98

LEGENDA

Riporto di ghiaia d50= 20mm

Riporto ciottoli per formazione piede sommerso

NOTE

Per informazioni più approfondite si rimanda agli elaborati specifici

KEYMAP



COMUNE di SANREMO

PROGETTAZIONE RELATIVA AGLI INTERVENTI DI DIFESA E RIPASCIMENTO DEL LITORALE COMPRESO TRA PIAN DI POMA ED IL LIDO FOCE ODCP N. 558/2018.

CIG: 8278616208



PROGETTO DEFINITIVO ED ESECUTIVO

PROGETTAZIONE MARITTIMA
Sezioni e profili di ripascimento

CODICE ELABORATO: PEA131VII120 00PMSEZ02A

SCALA 1-200

CAPOGRUPPO HYpro — ARTEC — LIETO & C. S.R.L. — BIOL. A. NICASTRO

RESPONSABILE INTEGRAZIONE PRESTAZIONI SPECIALISTICHE:
Dott. Ing. Vincenzo Sorgente

GEOLOGO:
Dott. Geol. Giuseppe Cerchiaro

CSP:
Ing. Vincenzo Ferreri

COORDINAMENTO UNITA' DI PROGETTAZIONE

PROGETTAZIONE IDRAULICA- MARITTIMA	Ing. M. Brocato (AA)
PROGETTAZIONE IDRAULICA - FLUVIALE	Ing. V. Secreti (HY)
STRUTTURE	Ing. G. Civitate (HY)
AMBIENTE E PAESAGGIO	Ing. V. Bordati (HY)
GEOLOGIA	Geol. G. Cerchiaro (HY)
MONITORAGGI GEOTECNICI	Geol. A. Grispone (HY)
MONITORAGGI AMBIENTALI	Geol. G. Pettinato (HY)
GEOTECNICA	Ing. F. Conte (HY)
CANTERIZZAZIONE E GESTIONE TERRE	Ing. F. Cocchiero (HY)
STIME E CAPITOLATI	Ing. A.A. Barbagallo (AA)
RILIEVI E INDAGINI	Ing. R. Anastasi (AA)
ARCHEOLOGIA	Dott. M. Di Lieto (GL)
BIOLOGIA MARINA	Dott. A. Nicastro (AA)
PROGETTAZIONE BIM	Ing. R. Nocio (HY)

VISTO DELLA COMMITTENZA:

IL Responsabile Unico del Procedimento
Ing. Danilo Burastero

IL Dirigente del Settore Lavori Pubblici
Ing. Danilo Burastero

REV.	DATA	DESCRIZIONE	REDATTO	VERIFICATO	APPROVATO
A	SETT. 2020	PRIMA EMISSIONE	F. TROVATI	V. SECRETI	M. BROCATO