C_I138 - .1 - 2020-11-27 - 0091309

COMUNE DI SANREMO

C. CAVALLOTTI 59 - 18038 SANREMO

INTERVENTI DI DIFESA E RIPASCIMENTO DEL LITORALE COMPRESO TRA PIAN DI POMA ED IL LIDO FOCE A SANREMO

OGGETTO:

RICHIESTA DI ASPORTAZIONE DI MATERIALE LITOIDE DAL T. ARMEA EX DPCM 1/2019

PROGETTISTA:

ING. DANILO BURASTERO
Comune di Sanremo
18038 SANREMO
TEL. 0184/5801
EMAIL comune.sanremo@legalmail.it

TAVOLA: unica	DATA: NOVEMBRE 2020	SCALA: VARIE

OGGETTO TAVOLA:

PLANIMETRIE SEZIONI

REV. N°	DATA	DESCRIZIONE MODIFICHE	ESEGUITO	APPROVATO	VALIDATO

RACCORDO ASPORTAZIONE MATERIALE CON PROFILO ALVEO DI MONTE

CANALE SX DELLA TOMBINATURA T. ARMEA

RACCORDO ASPORTAZIONE MATERIALE CON PROFILO ALVEO DI MONTE

LEGENDA


ZONE PRELIEVO

PUNTI FOTO


1

PASSAGGIO MEZZI

PLANIMETRIA
SCALA 1-1000

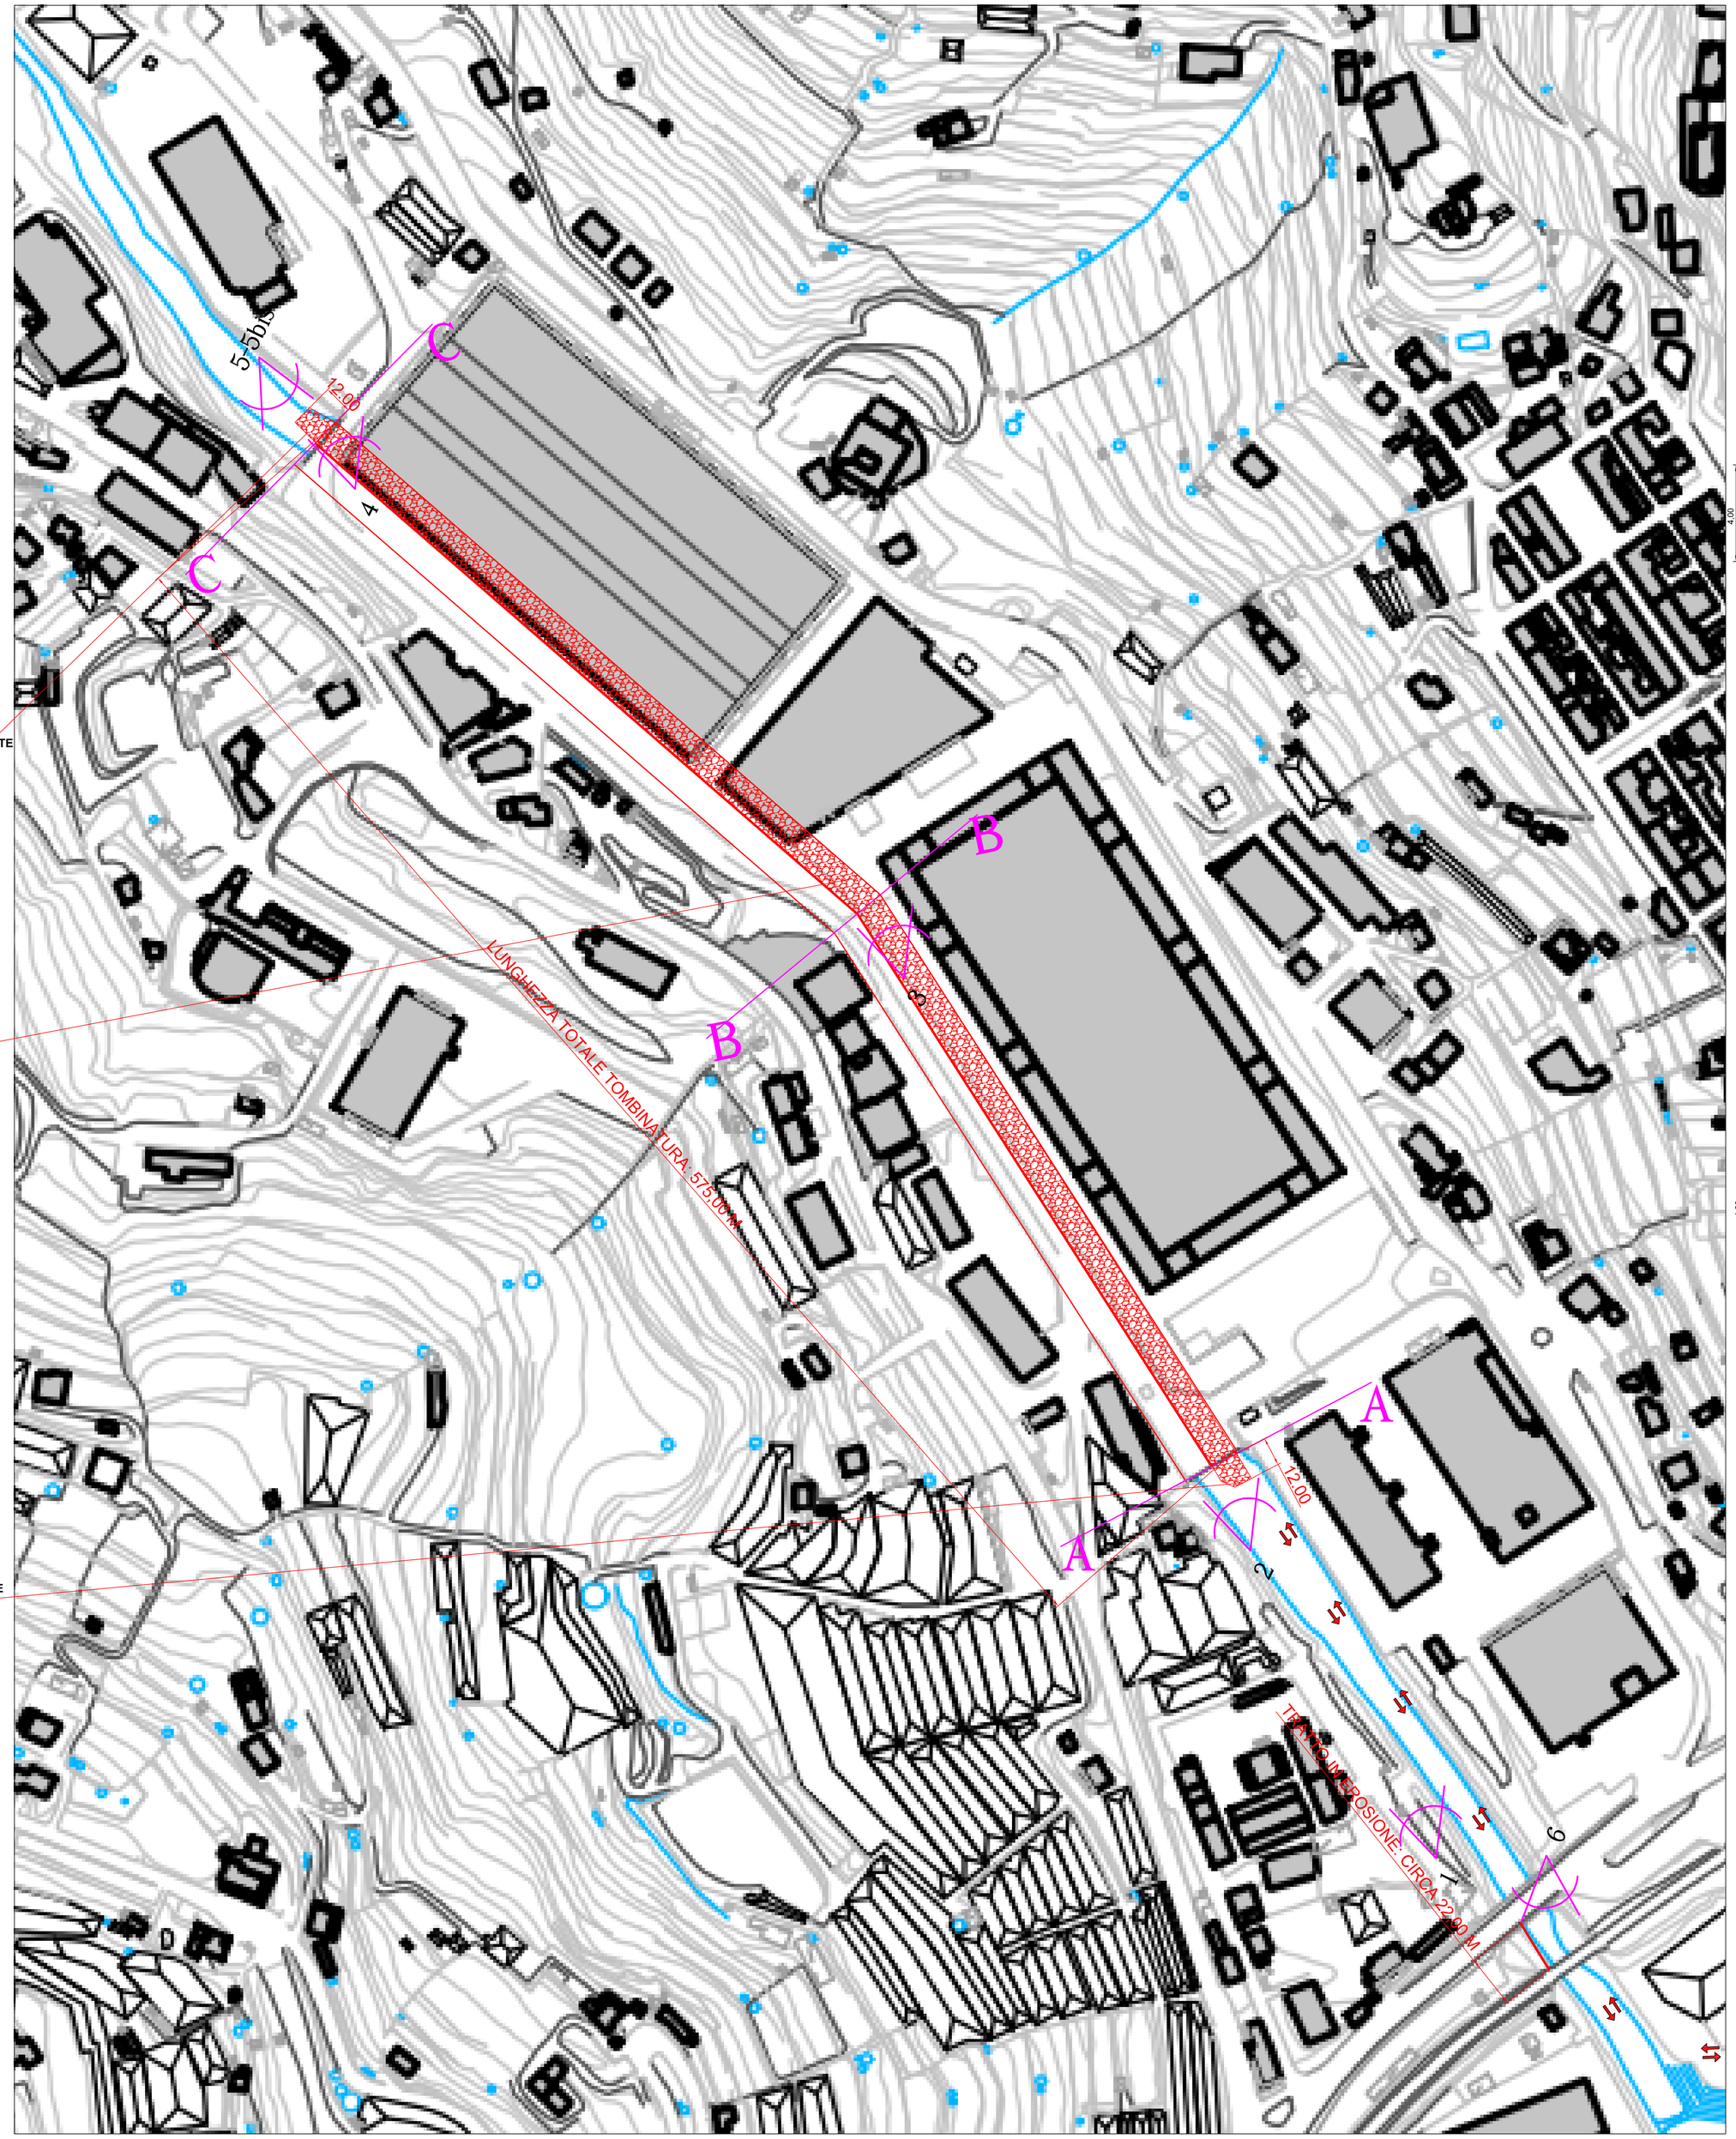


COROGRAFIA ORTOFOTO

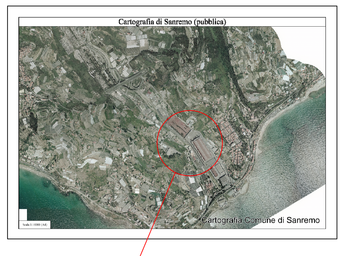


UBICAZIONE INTERVENTO

SEZIONI
SCALA 1-100

A-A

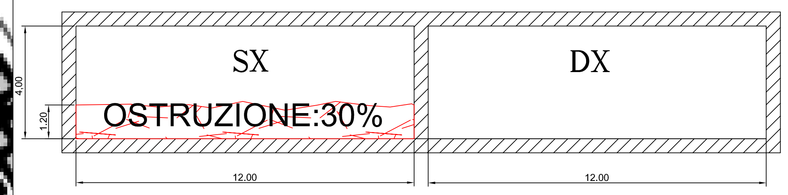

B-B

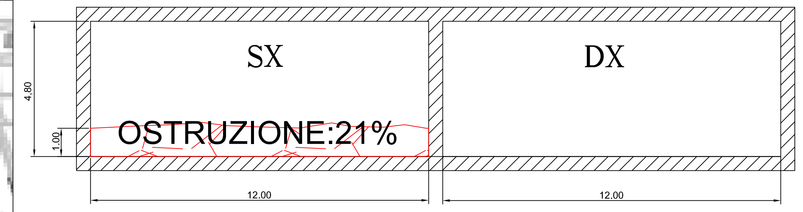

C-C

