


SEZIONI RIPASCIMENTO
scala 1:500

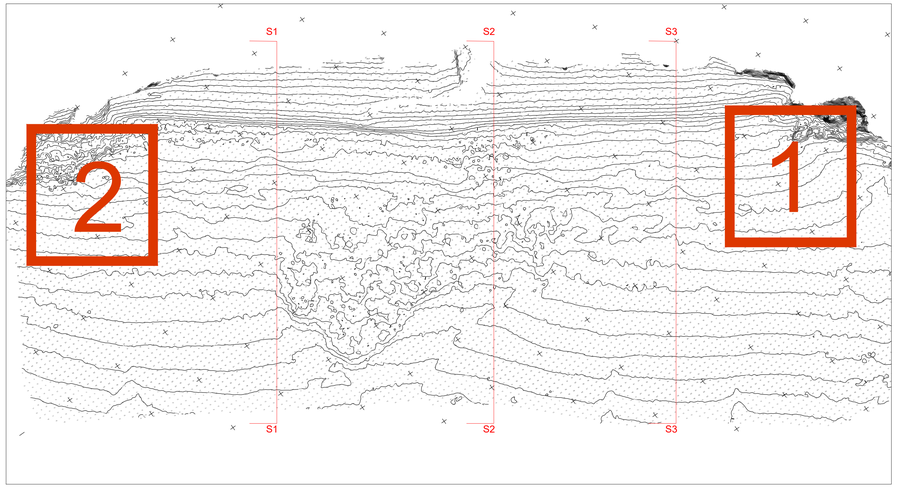

KEY PLAN CON UBICAZIONE DELLE AREE INTERESSATE ALL'INTERVENTO
scala 1:2000

COMUNE DI FRAMURA (SP)

INTERVENTI DI SISTEMAZIONE E
PROTEZIONE DEL LITORALE PRESSO LA
SPIAGGIA DI FORNACI
Sito in Località Fornaci - 19014 Framura

PROGETTO DEFINITIVO

STATO ATTUALE
PROGETTO

tavola D07

oggetto: RIPASCIMENTO SPIAGGIA
SEZIONI TRASVERSALI PROFILO SPIAGGIA

rev.	data	oggetto revisione	redatto	contr.	approv.
0	09.10.20		L.ROMANO	L.ROMANO	
scala		1:200 1:2000			
file		\			
commessa		00.000	DATA	09.10.2020	

Timbro e firma

Progettazione:
Romano Associati
ing. Luca ROMANO Ordine Ingegneri Savona n.963
viale Martiri della Libertà 68a/6 17031 ALBENGA (SV)
C.F. RMNLCU64M30A122Ue P.IVA 01735020099
tel. 0182-50436
fax. 0182-558968 e-mail: info@studioromano.org