



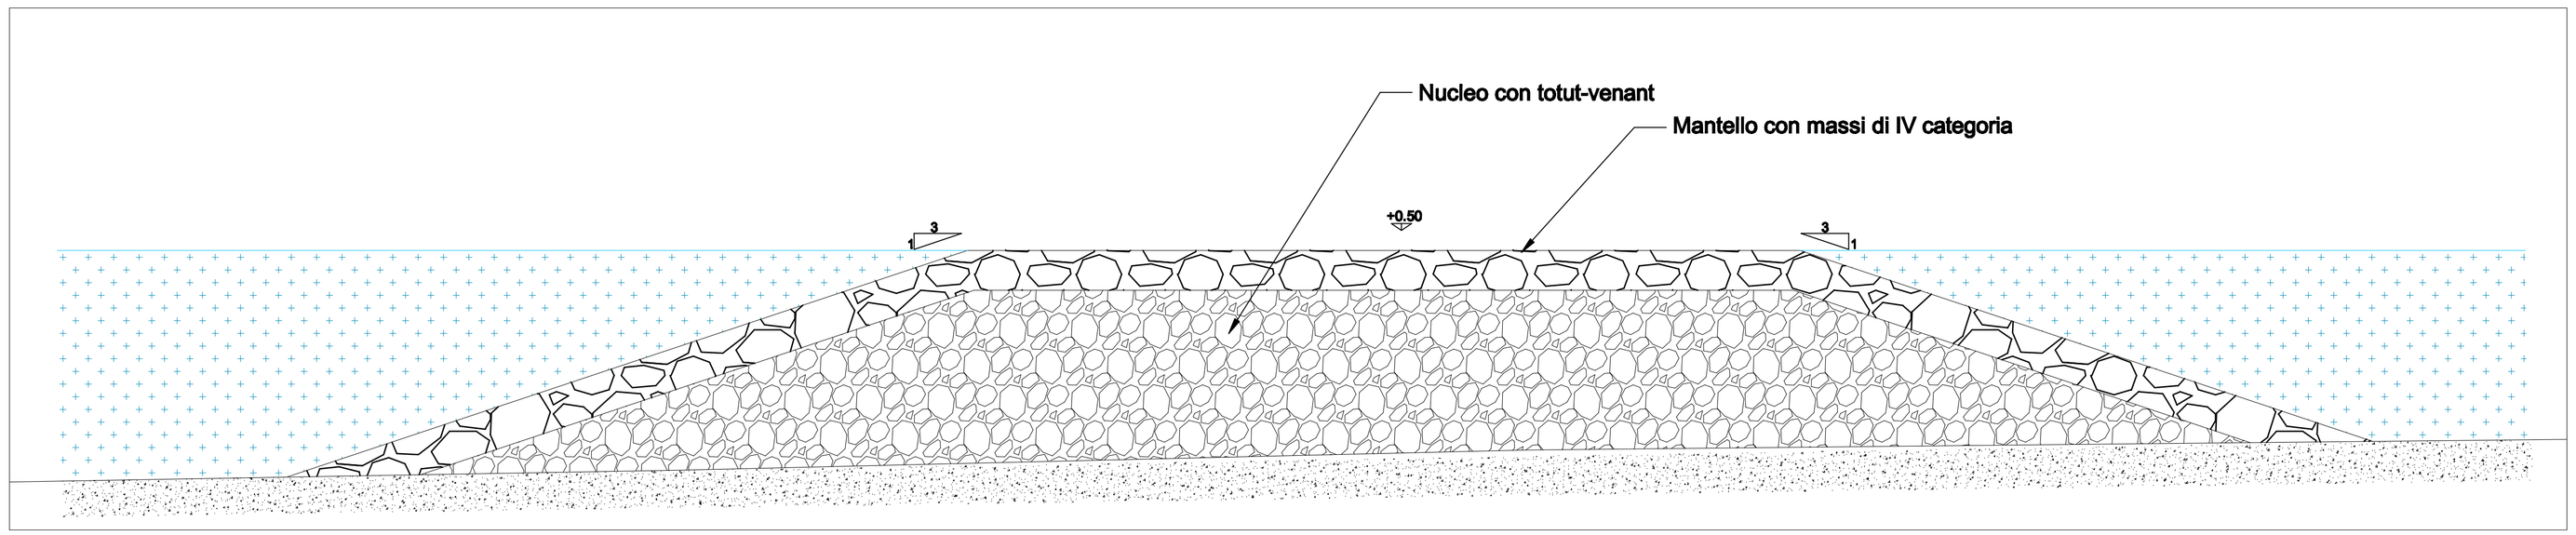

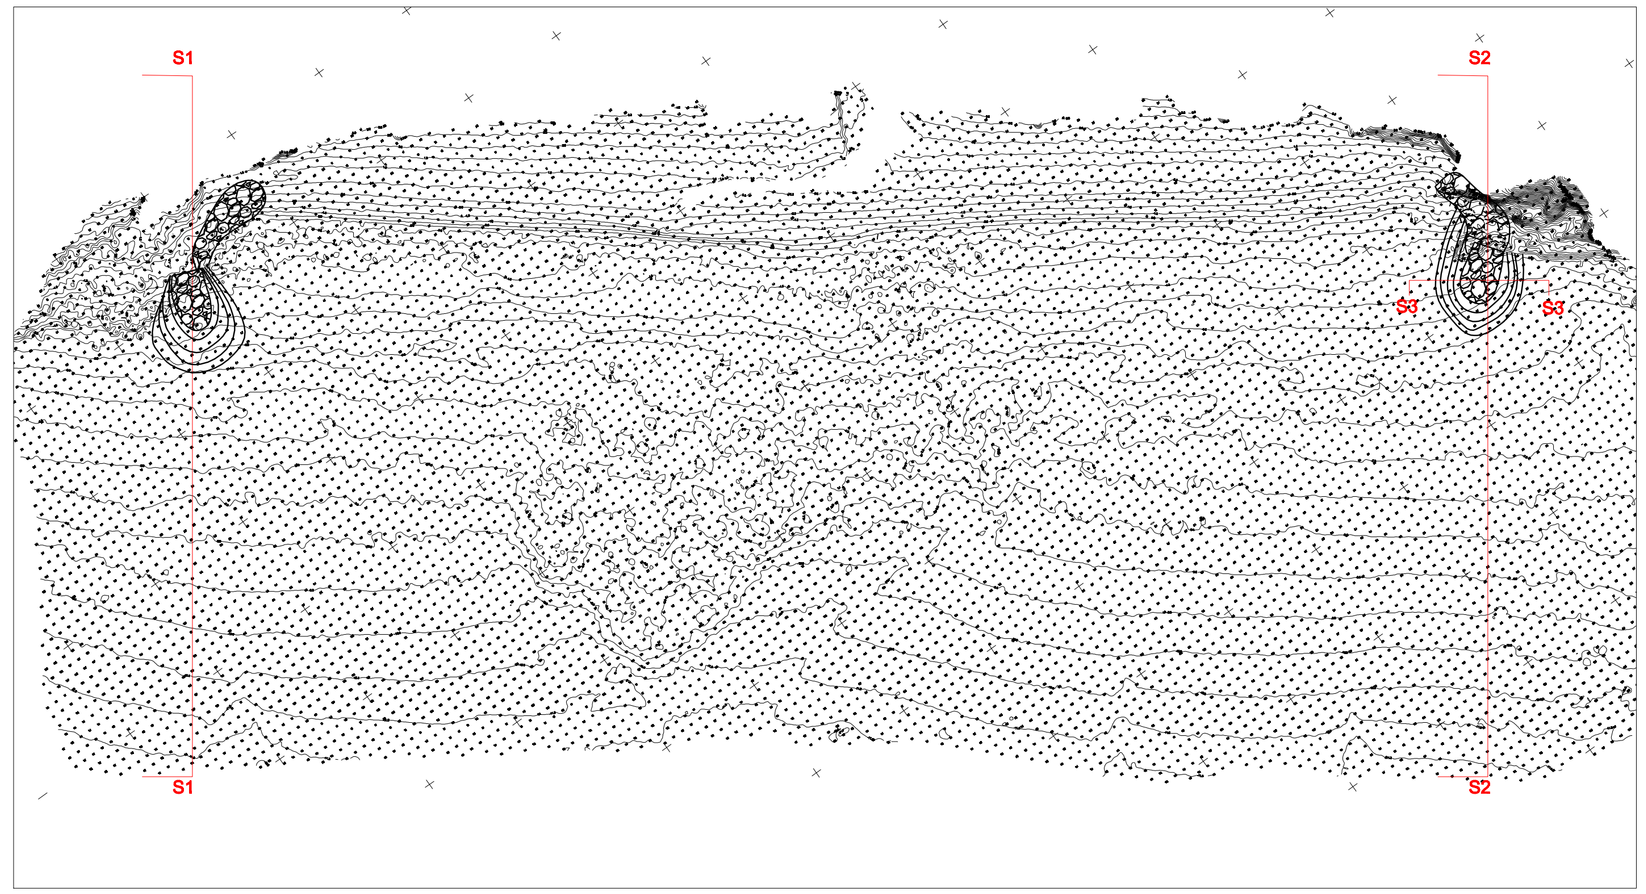

KEY PLAN CON UBICAZIONE DELLE AREE INTERESSATE ALL'INTERVENTO
scala 1:2000

SEZIONI LONGITUDINALI
scala 1:500

SEZIONI TRASVERSALE 3
scala 1:100

COMUNE DI FRAMURA (SP)

INTERVENTI DI SISTEMAZIONE E PROTEZIONE DEL LITORALE PRESSO LA SPIAGGIA DI FORNACI
Sito in Località Fornaci - 19014 Framura

PROGETTO DEFINITIVO

STATO ATTUALE
PROGETTO

tavola **D08**

oggetto: **RIPASCIMENTO SPIAGGIA**
SEZIONI SECCA
SEZIONI DETTAGLIO SECCA ARTIFICIALE

rev.	data	oggetto revisione	redatto	contr.	approv.
0	09.10.20		L.ROMANO	L.ROMANO	
scala		1:200 1:2000			
file		\			
commessa		00.000	DATA	08.10.2020	

Timbro e firma

Progettazione:
Romano Associati
ing. Luca ROMANO Ordine ingegneri Savona n.963
viale Martiri della Libertà 68a/6 17031 ALBENGA (SV)
C.F. RMNLCU64M30A122U e P.IVA 01735020099
tel. 0182-50436
fax. 0182-558968 e-mail: info@studioromano.org