


STATO DI FATTO

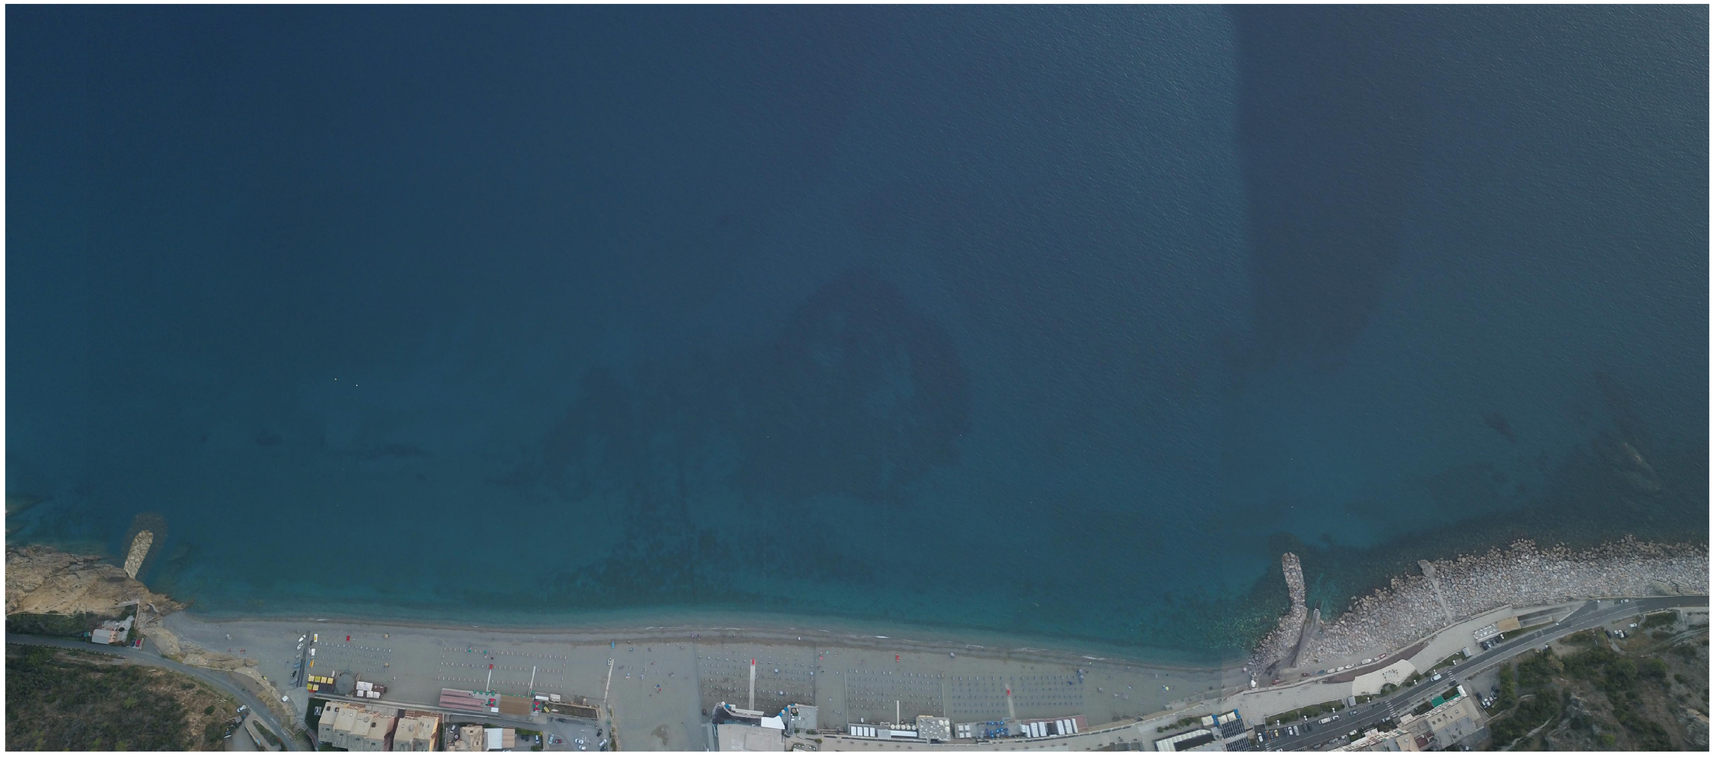

STATO DI PROGETTO

COMUNE DI FRAMURA (SP)

INTERVENTI DI SISTEMAZIONE E PROTEZIONE DEL LITORALE PRESSO LA SPIAGGIA DI FORNACI

Sito in Località Fornaci - 19014 Framura

PROGETTO DEFINITIVO

PROGETTO tavola **D09**

oggetto:	**FOTO INSERIMENTO**				
0	08.10.20	prima emissione	DOTTI	L.ROMANO	
rev.	data	oggetto revisione	redatto	contr.	approv.
scala					
file		\			
commessa		00.000	DATA	08.10.2020	

Timbro e firma

Progettazione:

Romano Associati

ing. Luca ROMANO Ordine Ingegneri Savona n.963
viale Martiri della Libertà 68a/6 17031 ALBENGA (SV)
C.F. RMNLCU64M30A122Ue P.IVA 01735020099
tel. 0182-50436
fax. 0182-558968 e-mail: info@studioromano.org